





2.N.P

1.N.P


1.P.P

C1–západní křídlo

C3–severní křídlo

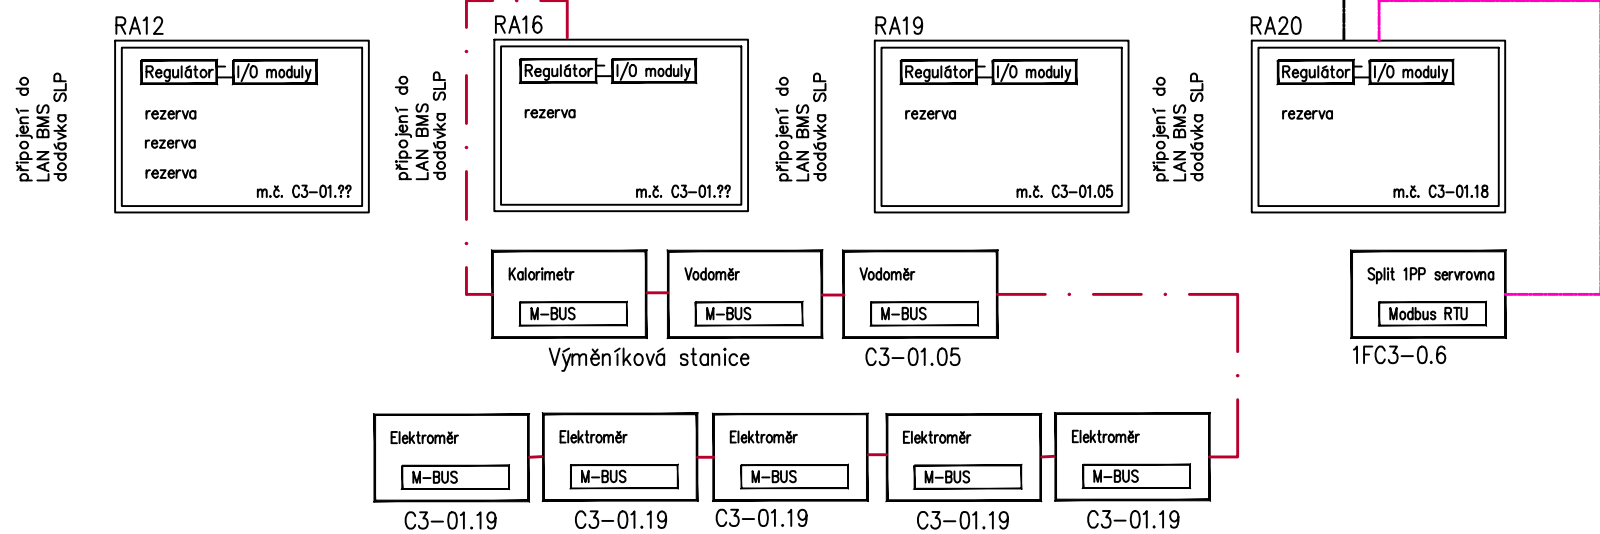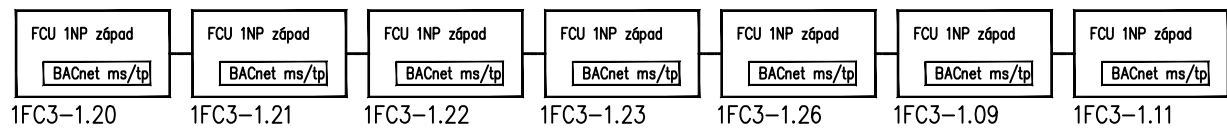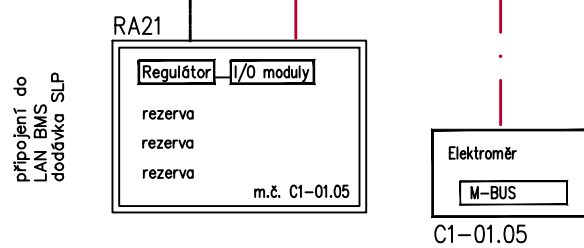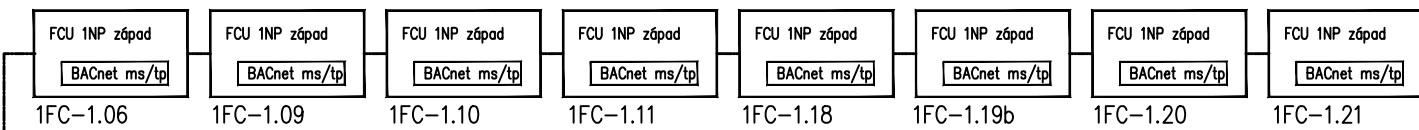

±0,000 = 214,100 m n.m.

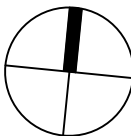

Revize	Vypracoval	Popis revize	Datum
--------	------------	--------------	-------

LT PROJEKT PROJEKTOVÁNÍ ZDRAVOTNICKÉ VÝSTAVBY		Hlavní inženýr projektu: ING. JAN KOČMÁNEK Vedoucí projektant zakázky: ING. MARTIN FORAL	Investor: NEMOCNICE KYJOV, p.o. Strážovská 1247/22 697 02 Kyjov www.jmk.cz	
Profese: MAR	Zpracovatel dílu: SYNERGA s.s. Sladkého 13, 617 00 Brno Tel.: 548 213 222 www.synerga.cz			Autorizace:
Odpovědný projektant: KMEŤO MIROSLAV	Vypracoval: KMEŤO MIROSLAV	Kontroloval: KMEŤO MIROSLAV		
Akce: NEMOCNICE KYJOV URGENTNÍ PŘÍJEM		Zakázkové číslo: DPS 08 - 2022	Paré:	
Objekt: PŘÍSTAVBA A STAVEBNÍ ÚPRAVY OBJEKTU C1 A OBJEKTU C3		Datum: 10 - 2022		
Obsah: TOPOLOGIE MaR		Stupeň: DPS	Formát: 8 A4	
		Měřítko: -	Číslo výkresu: D.1.01.4g-301	