


ULOŽENÍ POTRUBÍ Z PLASTU (KANALIZACE)

DN150 - DN600

a) V KOMUNIKACI

b) VE VOLNÉM TERÉNU

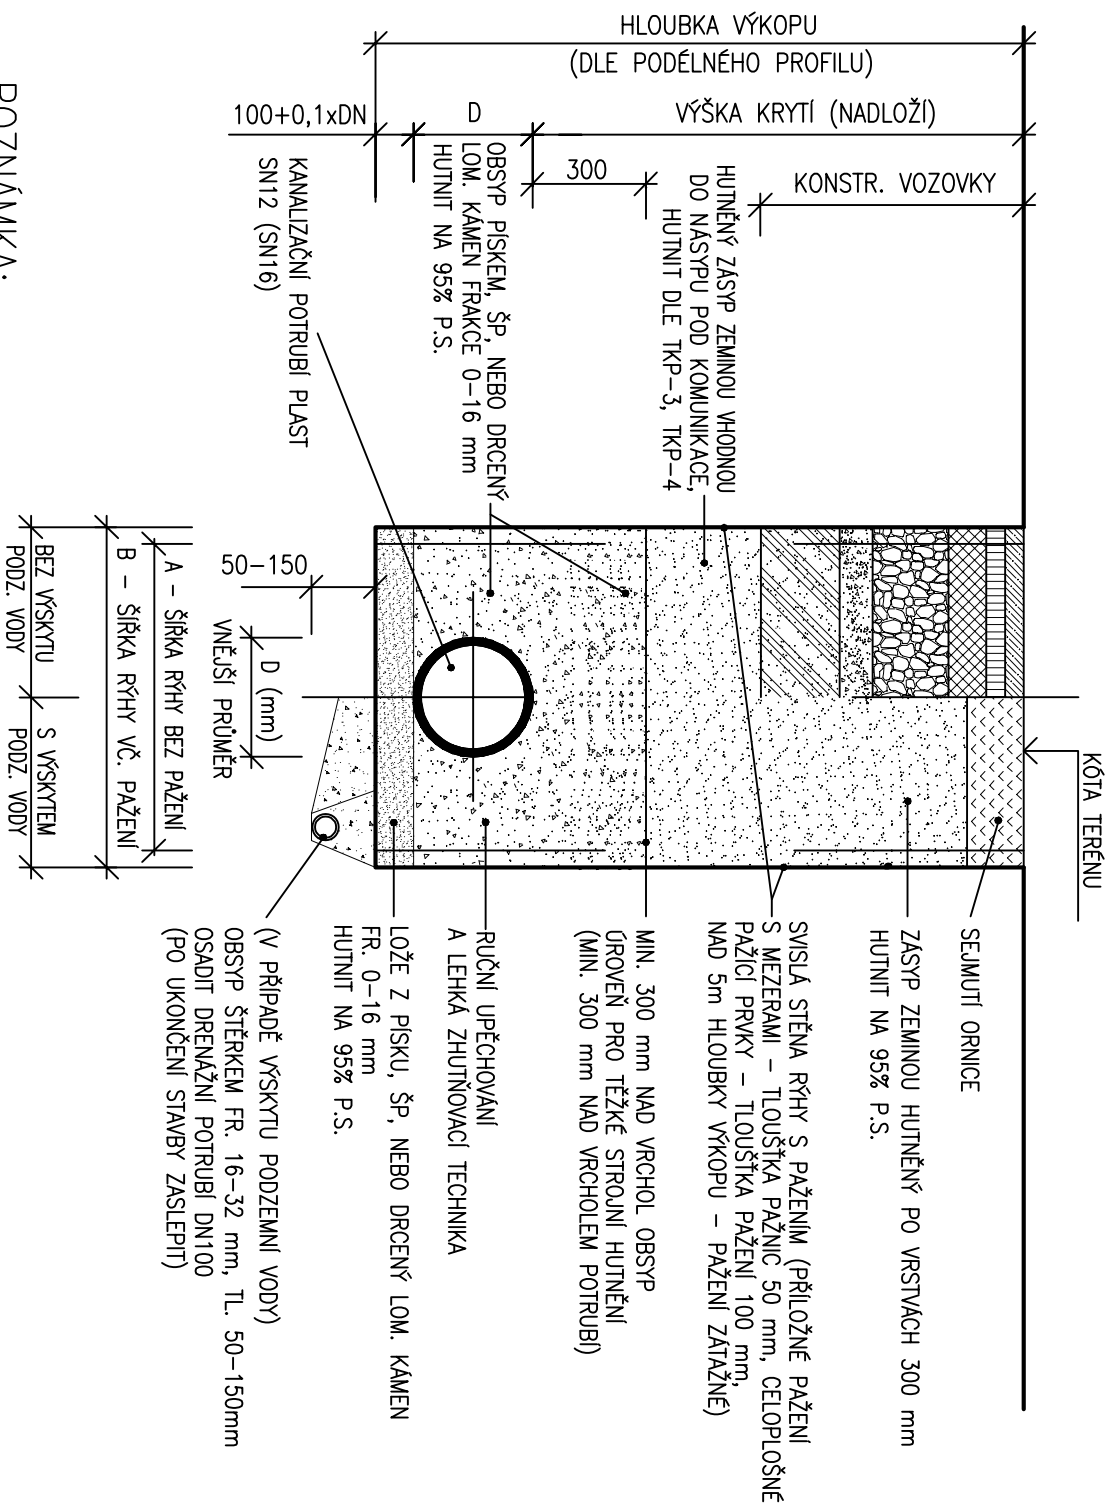

POZNÁMKA:

- OD HLUBKY VÝKOPU 1,20m BUDE RÝHA PAŽENA
- PROVÁDĚNÍ STOK BUDE PROBIHAT DLE ČSN EN 1610

DN	HLOUBKA RÝHY			HLOUBKA RÝHY			HLOUBKA RÝHY								
	≥1,00 ≤ 1,75	≥1,75 ≤ 4,00	>4,00	≥1,00 ≤ 1,75	≥1,75 ≤ 4,00	>4,00	≥1,00 ≤ 1,75	≥1,75 ≤ 4,00	>4,00						
	MIN.ŠÍŘKA RÝHY BEZ PAŽENÍ			MIN.ŠÍŘKA RÝHY VČETNĚ PŘILOŽNÉHO PAŽENÍ			MIN. ŠÍŘKA RÝHY VČETNĚ PAŽICÍCH BOXŮ								
A										B			B		
150	800	900	1000	900	1000	1100	1000	1100	1200						
200	800	900	1000	900	1000	1100	1000	1100	1200						
250	800	900	1000	900	1000	1100	1000	1100	1200						
300	800	900	1000	900	1000	1100	1000	1100	1200						
400	1100	1100	1100	1200	1200	1200	1300	1300	1300						
500	1200	1200	1200	1300	1300	1300	1400	1400	1400						
600	1300	1300	1300	1400	1400	1400	1500	1500	1500						

 $\pm 0,000 = 214,100 \text{ m n.m.}$

Revize	Vynpracoval	Popis revize	Datum

<div>LT PROJEKT</div> <div>PROJEKTOVÁNÍ ZDRAVOTNICKÉ VÝSTAVBY</div>		<div>Hlavní inženýr projektu: ING. JAN KOCHMÁNEK</div> <div>Vedoucí projektant zakázky: ING. MARTIN FORAL</div>	
<div>Profese: KAN</div>	<div>Zpracovatel dluh: HP consult s.r.o., Durdáková 5, Brno 613 00 Tel: +420 542 219 165, +420 739 556 045 E-mail: hpconsult@seznam.cz www: www.bim-tzb.cz</div>		
<div>Odpovědný projektant:</div>	<div>Vypracoval:</div>	<div>Kontroloval:</div>	
<div>ING. LADISLAV PILAŘ</div>	<div>ING. LADISLAV PILAŘ</div>	<div>ING. HANA KOLKOVÁ</div>	
<div>Ing.</div>	<div>Ing.</div>	<div>Kolková</div>	
<div>Akce: NEMOCNICE KYJOV URGENTNÍ PŘÍJEM</div>		<div>Zakázkové číslo: DPS 08 - 2022</div> <div>Pare: 10 - 2022</div>	
<div>Objekt: AREÁLOVÉ ROZVODY KANALIZACE</div>	<div>IO 104</div>	<div>Datum: 10 - 2022</div>	<div>Supse: DPS</div>
<div>Obsah:</div>	<div>Formát: IO 104</div>	<div>Měřitko: -</div>	<div>Číslo výkresu: D.1.14-204</div>