



VERTIKÁLNÍ ŘEZ PŘÍČKOU

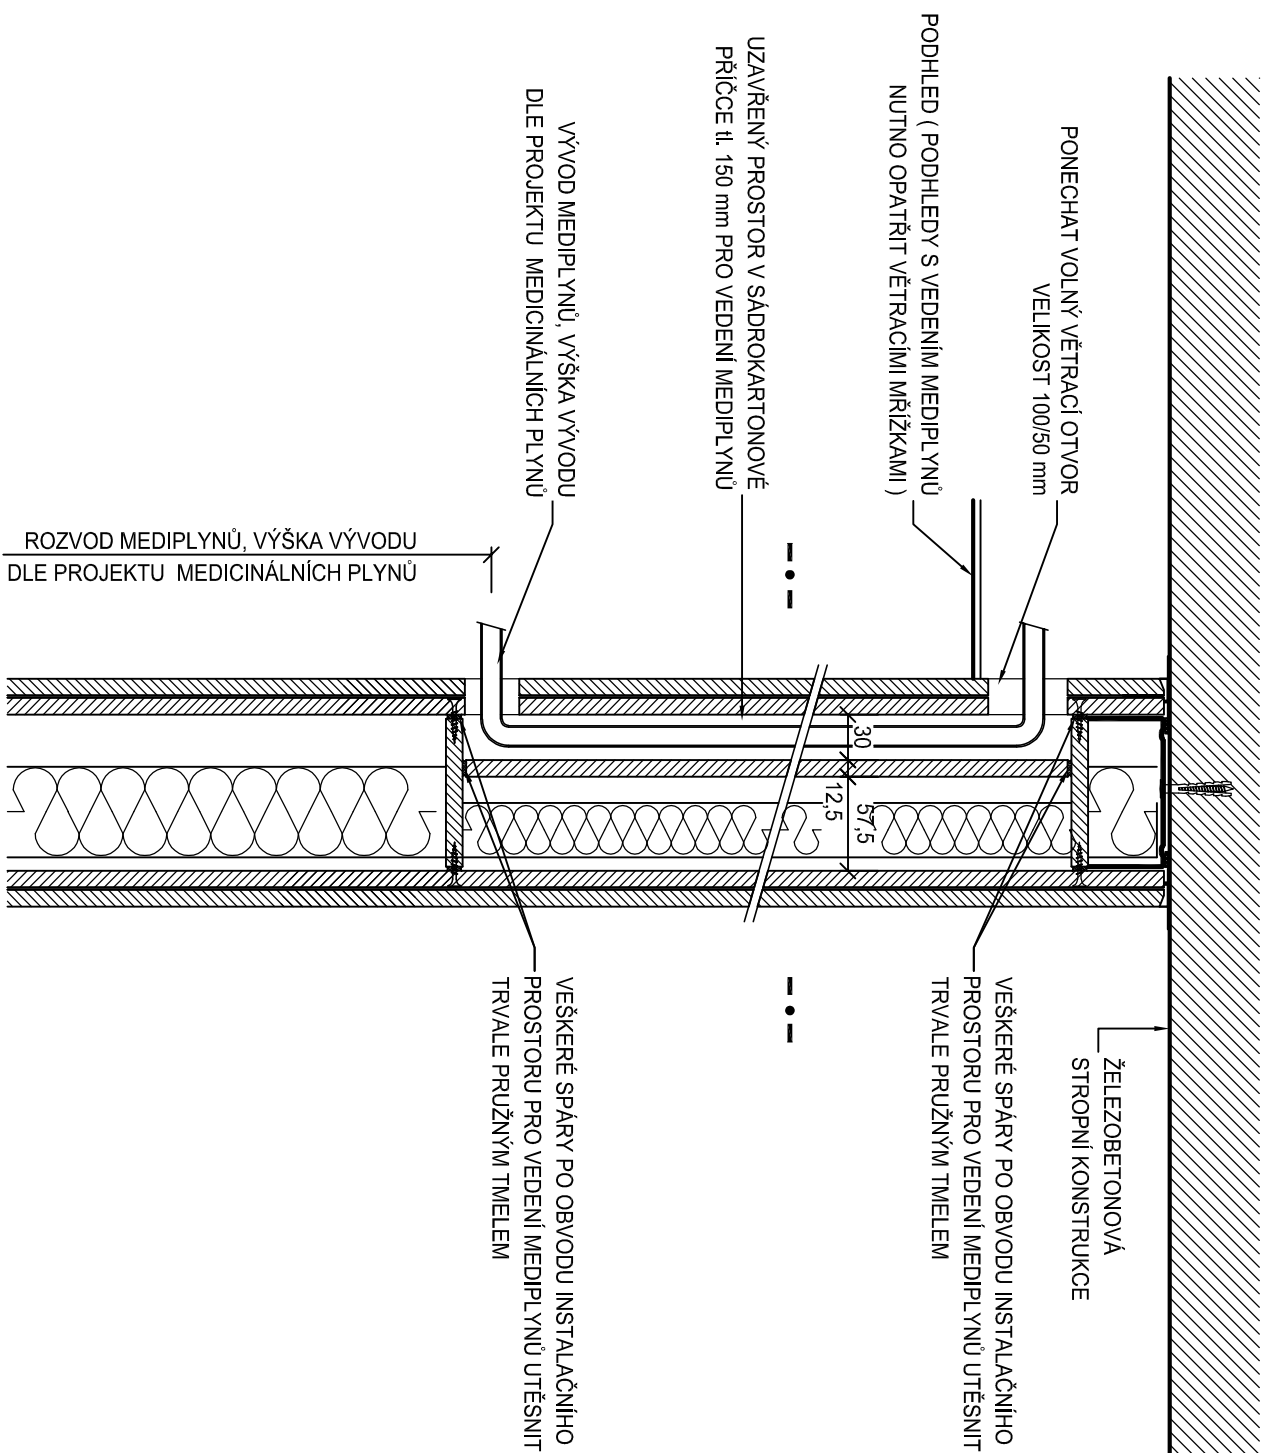

HORIZONTÁLNÍ ŘEZ PŘÍČKOU

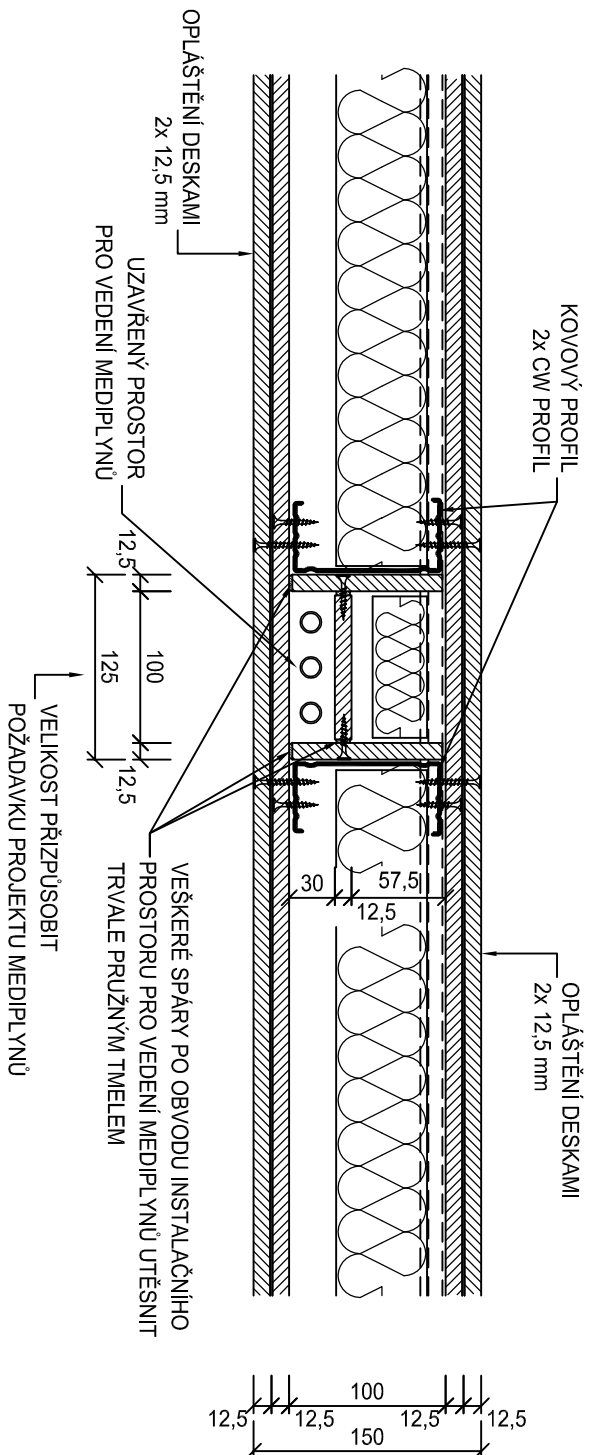

DÉLKA DETAILU VEDENÍ - 3bm

 $\pm 0,000 = 214,100 \text{ m n.m.}$

Revize	Vypracoval	Popis revize	Datum

<div>LI PROJEKT</div> <div>PROJEKTOVÁNÍ ZDRAVOTNICKÉ VÝSTAVBY</div>		<div>Hlavní inženýr projektu:</div> <div>ING. JAN KOCHÁNEK</div> <div>Vedoucí projektant zakázky:</div> <div>ING. MARTIN FORAL</div>	
<div>Profese:</div> <div>ARCH - STAV</div>		<div>Zpracovatel dílu:</div> <div>LI PROJEKT a.s., Krotova 45, 616 00 Brno</div> <div>Tel: +420 533 445 504</div> <div>E-mail: ivo.pricha@liprojekt.cz</div> <div>www: www.liprojekt.cz</div>	
<div>Odpovědný projektant:</div> <div>ING. MARTIN FORAL</div>		<div>Vypracoval:</div> <div>ING. IVO PRŮCHA</div>	<div>Kontroloval:</div> <div>ING. MARTIN FORAL</div>
<div>Akce:</div> <div>NEMOCNICE KYJOV</div> <div>URGENTNÍ PŘÍJEM</div>		<div>Investor:</div> <div>NEMOCNICE KYJOV, p.o.</div> <div>Strážovská 1247/22</div> <div>697 02 Kyjov</div>	
<div>Objekt:</div> <div>PŘÍSTAVBA A STAVEBNÍ ÚPRAVY OBJEKTU C1 A OBJEKTU C3</div>		<div>Autorizace:</div>	
<div>Obsah:</div> <div>DETAIL VEDENÍ MEDIPLYNŮ V SDK PŘÍČCE</div>		<div>Měřitko:</div> <div>1:5</div> <div>Číslo výkresu:</div> <div>D.1.01.1-701</div>	