

LEGENDA MÍSTNOSTÍ

Č.M.	NÁZEV MÍSTNOSTI	m²	POVRCH PODLAHY	OZ.	POVRCH STĚN	POVRCH STROPU	S.H.
BUDOVA C1 - ZÁPADNÍ KŘÍDLO							
C1-1.01	VSTUPNÍ VESTIBUL	157,4	STÁVAJÍCÍ			LOKALNÍ SÁDKOKARTON POHLED (KASTLÍKY)	
C1-1.02	SCHODIŠTĚ	23,2	STÁVAJÍCÍ				
C1-1.03	PŘEDSÍN PAC - ŽENY	2,1	PROTISKLUZNÉ PVC	A4	KERAMICKÝ OBKLAD v = 2000	SÁDKOKARTONOVÝ POHLED IMPREGNOVANY	2600
C1-1.04	WC PAC - ŽENY	1,4	PROTISKLUZNÉ PVC	A4	KERAMICKÝ OBKLAD v = 2000	SÁDKOKARTONOVÝ POHLED IMPREGNOVANY	2600
C1-1.05	WC IMOB	4,2	PROTISKLUZNÉ PVC	A4	KERAMICKÝ OBKLAD v = 2000	SÁDKOKARTONOVÝ POHLED IMPREGNOVANY	2600
C1-1.06	RECEPCE, EVIDENCE	16,7	PVC PODLAHOVINA	A1	KERAMICKÝ OBKLAD ZA LNKOU A UMÝVADELEM, v = 1500	SÁDKOKARTONOVÝ POHLED / KAZETOVÝ P.	2900
C1-1.07	CHODBA	66,3	PVC PODLAHOVINA	A1		SÁDKOKARTONOVÝ POHLED / KAZETOVÝ P.	2600
C1-1.08	ČEKÁRNA	34,3	PVC PODLAHOVINA	A1		SÁDKOKARTONOVÝ POHLED / KAZETOVÝ P.	2900
C1-1.09	AMBULANCE ORTOPEDIE	35,2	PVC PODLAHOVINA	A1	KERAMICKÝ OBKLAD ZA LNKOU A UMÝVADELEM, v = 1500	SÁDKOKARTONOVÝ POHLED / KAZETOVÝ P.	2900
C1-1.10	AMBULANCE ORTOPEDIE	20,3	PVC PODLAHOVINA	A1	KERAMICKÝ OBKLAD ZA LNKOU A UMÝVADELEM, v = 1500	SÁDKOKARTONOVÝ POHLED / KAZETOVÝ P.	2900
C1-1.11	DMZ	16,1	PVC PODLAHOVINA	A1	KERAMICKÝ OBKLAD ZA LNKOU A UMÝVADELEM, v = 1500	KAZETOVÝ POHLED	2900
C1-1.12	CHODBA	4,7	PVC PODLAHOVINA	A1		SÁDKOKARTONOVÝ POHLED IMPREGNOVANY	2600
C1-1.13	PŘEDSÍN PERS - MUŽI	1,7	PROTISKLUZNÉ PVC	A4	KERAMICKÝ OBKLAD v = 2000	SÁDKOKARTONOVÝ POHLED IMPREGNOVANY	2600
C1-1.14	WC PERS - MUŽI	1,4	PROTISKLUZNÉ PVC	A4	KERAMICKÝ OBKLAD v = 2000	SÁDKOKARTONOVÝ POHLED IMPREGNOVANY	2600
C1-1.15	PŘEDSÍN PERS - ŽENY	1,7	PROTISKLUZNÉ PVC	A4	KERAMICKÝ OBKLAD v = 2000	SÁDKOKARTONOVÝ POHLED IMPREGNOVANY	2600
C1-1.16	WC PERS - ŽENY	1,4	PROTISKLUZNÉ PVC	A4	KERAMICKÝ OBKLAD v = 2000	SÁDKOKARTONOVÝ POHLED IMPREGNOVANY	2600
C1-1.17	ÚKLID	6,8	PROTISKLUZNÉ PVC	A4	KERAMICKÝ OBKLAD v = 2000	SÁDKOKARTONOVÝ POHLED IMPREGNOVANY	2600
C1-1.18	AMBULANCE CHIRURGIE	30,8	PVC ELEKTROSTATICKÝ VODIVÉ	C1	KERAMICKÝ OBKLAD ZA LNKOU A UMÝVADELEM, v = 1500	SÁDKOKARTONOVÝ POHLED / KAZETOVÝ P.	2900
C1-1.18a	AMBULANCE UROLOGIE	19,6	PVC ELEKTROSTATICKÝ VODIVÉ	C1	KERAMICKÝ OBKLAD ZA LNKOU A UMÝVADELEM, v = 1500	SÁDKOKARTONOVÝ POHLED / KAZETOVÝ P.	2900
C1-1.18b	SESTRA UROLOGIE	15,7	PVC PODLAHOVINA	A1	KERAMICKÝ OBKLAD ZA LNKOU A UMÝVADELEM, v = 1500	SÁDKOKARTONOVÝ POHLED / KAZETOVÝ P.	2900
C1-1.20	AMBULANCE UROLOGIE	31,7	PVC ELEKTROSTATICKÝ VODIVÉ	C1	KERAMICKÝ OBKLAD ZA LNKOU A UMÝVADELEM, v = 1500	SÁDKOKARTONOVÝ POHLED / KAZETOVÝ P.	2900
C1-1.21	AMBULANCE UROLOGIE (DYNAMICKÉ VÝŠETŘENÍ)	20,6	PVC ELEKTROSTATICKÝ VODIVÉ	C1	OMYV. A DEZINFIK. NÁTER PO POHLED, KO ZA LNKOU	SÁDKOKART. P. / KAZETOVÝ HYG. PODHL. + OMYV. NÁTER	2900
C1-1.22	WC PAC	3,7	PROTISKLUZNÉ PVC	A4	KERAMICKÝ OBKLAD v = 2000	SÁDKOKARTONOVÝ POHLED IMPREGNOVANY	2600
C1-1.23	SKLAD	13,3	PVC PODLAHOVINA	A1		KAZETOVÝ POHLED	2600
C1-1.24	SKLAD KŘESEL A LEHÁTEK	14,3	PVC PODLAHOVINA	A1		KAZETOVÝ POHLED	2600
BUDOVA C3 - SEVERNÍ KŘÍDLO							
C3-1.01	ZADVĚŘÍ	14,0	PVC PODLAHOVINA	E3		SÁDKOKARTONOVÝ POHLED / KAZETOVÝ P.	3200
C3-1.02	HALA	76,8	PVC PODLAHOVINA	A1		SÁDKOKARTONOVÝ POHLED / KAZETOVÝ P.	3200
C3-1.03	SCHODIŠTĚ	16,0	STÁVAJÍCÍ				
C3-1.04	PŘEDSÍN PAC - MUŽI	3,4	PROTISKLUZNÉ PVC	A4	KERAMICKÝ OBKLAD v = 2000	SÁDKOKARTONOVÝ POHLED IMPREGNOVANY	2600
C3-1.05	WC PAC - MUŽI	1,9	PROTISKLUZNÉ PVC	A4	KERAMICKÝ OBKLAD v = 2000	SÁDKOKARTONOVÝ POHLED IMPREGNOVANY	2600
C3-1.06	PŘEDSÍN PAC - ŽENY	3,4	PROTISKLUZNÉ PVC	A4	KERAMICKÝ OBKLAD v = 2000	SÁDKOKARTONOVÝ POHLED IMPREGNOVANY	2600
C3-1.07	WC PAC - ŽENY	1,9	PROTISKLUZNÉ PVC	A4	KERAMICKÝ OBKLAD v = 2000	SÁDKOKARTONOVÝ POHLED IMPREGNOVANY	2600
C3-1.08	HALA	89,7	STÁVAJÍCÍ	A1	DOPLNĚNÍ SÁDKOKART. PODKLADI		3200
C3-1.09	ČEKÁRNA	113,2	PVC PODLAHOVINA	A1		SÁDKOKARTONOVÝ POHLED / KAZETOVÝ P.	2600
C3-1.10	ÚKLID	5,1	PROTISKLUZNÉ PVC	A4	KERAMICKÝ OBKLAD v = 2000	SÁDKOKARTONOVÝ POHLED IMPREGNOVANY	2600
C3-1.11	RECEPCE, EVIDENCE	10,5	PVC PODLAHOVINA	A1		KAZETOVÝ POHLED	2900
C3-1.12	PŘÍPRAVNA	15,8	PVC PODLAHOVINA	A1	KERAMICKÝ OBKLAD ZA LNKOU v = 1500	KAZETOVÝ POHLED	2900
C3-1.13	SKLAD	8,7	PVC PODLAHOVINA	A1		KAZETOVÝ POHLED	2600
C3-1.14	SKLAD	15,5	PVC PODLAHOVINA	A1		KAZETOVÝ POHLED	2600
C3-1.15	CHODBA	7,2	PVC PODLAHOVINA	A1		KAZETOVÝ POHLED	2600
C3-1.16	PŘEDSÍN PERS - MUŽI	2,1	PROTISKLUZNÉ PVC	A4	KERAMICKÝ OBKLAD v = 2000	SÁDKOKARTONOVÝ POHLED IMPREGNOVANY	2600
C3-1.17	WC PERS - MUŽI	1,5	PROTISKLUZNÉ PVC	A4	KERAMICKÝ OBKLAD v = 2000	SÁDKOKARTONOVÝ POHLED IMPREGNOVANY	2600
C3-1.18	PŘEDSÍN PERS - ŽENY	2,1	PROTISKLUZNÉ PVC	A4	KERAMICKÝ OBKLAD v = 2000	SÁDKOKARTONOVÝ POHLED IMPREGNOVANY	2600
C3-1.19	WC PERS - ŽENY	1,5	PROTISKLUZNÉ PVC	A4	KERAMICKÝ OBKLAD v = 2000	SÁDKOKARTONOVÝ POHLED IMPREGNOVANY	2600
C3-1.20	DMZ	14,9	PVC PODLAHOVINA	A1		KAZETOVÝ POHLED	2900
C3-1.21	AMBULANCE INT. OBORŮ	24,7	PVC ELEKTROSTATICKÝ VODIVÉ	C1	KERAMICKÝ OBKLAD ZA LNKOU A UMÝVADELEM, v = 1500	SÁDKOKARTONOVÝ POHLED / KAZETOVÝ P.	2900
C3-1.22	AMBULANCE CHIRURGIE	25,0	PVC ELEKTROSTATICKÝ VODIVÉ	C1	KERAMICKÝ OBKLAD ZA LNKOU A UMÝVADELEM, v = 1500	SÁDKOKARTONOVÝ POHLED / KAZETOVÝ P.	2900
C3-1.23	AMBULANCE CHIRURGIE	25,0	PVC ELEKTROSTATICKÝ VODIVÉ	C1	KERAMICKÝ OBKLAD ZA LNKOU A UMÝVADELEM, v = 1500	SÁDKOKARTONOVÝ POHLED / KAZETOVÝ P.	2900
C3-1.24	SÁDROVNA	30,8	PVC PODLAHOVINA	A1	KERAMICKÝ OBKLAD ZA LNKOU A UMÝVADELEM, v = 1500	SÁDKOKARTONOVÝ POHLED / KAZETOVÝ P.	2900
C3-1.25	MANIPULAČNÍ HALA	39,5	PVC PODLAHOVINA	A1		KAZETOVÝ POHLED	2600
C3-1.26	SKLAD	10,8	PVC PODLAHOVINA	A1		KAZETOVÝ POHLED	2600
C3-1.27	WC PAC	4,1	PROTISKLUZNÉ PVC	A4	KERAMICKÝ OBKLAD v = 2000	SÁDKOKARTONOVÝ POHLED IMPREGNOVANY	2600
C3-1.28	PŘÍPRAVNA PACIENTA	21,2	PVC ELEKTROSTATICKÝ VODIVÉ	C1	KERAMICKÝ OBKLAD PO POHLED	KAZETOVÝ POHLED HYGIENICKÝ	2900
C3-1.29	ZAKROKOVÝ SÁL	42,1	PVC ELEKTROSTATICKÝ VODIVÉ	C1	KERAMICKÝ OBKLAD PO POHLED	KAZETOVÝ POHLED HYGIENICKÝ	2900
C3-1.30	FILTR PERSONÁLU	6,4	PVC PODLAHOVINA	A1	KERAMICKÝ OBKLAD PO POHLED	SÁDKOKARTONOVÝ POHLED + OMYV. NÁTER	2600
C3-1.31	MYTÍ LÉKÁŘŮ	5,5	PVC PODLAHOVINA	A1	KERAMICKÝ OBKLAD PO POHLED	SÁDKOKARTONOVÝ POHLED + OMYV. NÁTER	2600
C3-1.32	ČISTÍCÍ MÍSTNOST	17,7	PROTISKLUZNÉ PVC	A4	KERAMICKÝ OBKLAD v = 2000	SÁDKOKARTONOVÝ POHLED IMPREGNOVANY	2600
C3-1.33	ÚKLID	5,7	PROTISKLUZNÉ PVC	A4	KERAMICKÝ OBKLAD v = 2000	SÁDKOKARTONOVÝ POHLED IMPREGNOVANY	2600
C3-1.34	SKLAD SÁDRY	2,1	PVC PODLAHOVINA	A1		SÁDKOKARTONOVÝ POHLED	2600
C3-1.35	ODŠTA PACIENTŮ	10,2	PROTISKLUZNÉ PVC	A5	KERAMICKÝ OBKLAD v = 2000	SÁDKOKARTONOVÝ POHLED IMPREGNOVANY	2600
C3-1.36	EXPEKTACE - 3L	51,9	PVC ELEKTROSTATICKÝ VODIVÉ	C1	OMYV. A DEZINFIK. NÁTER PO POHLED, KO ZA LNKOU	SÁDKOKART. P. / KAZETOVÝ HYG. PODHL. + OMYV. NÁTER	2900
C3-1.37	EXPEKTACE RESUSC. - 1L	20,4	PVC ELEKTROSTATICKÝ VODIVÉ	C1	OMYV. A DEZINFIK. NÁTER PO POHLED, KO ZA LNKOU	SÁDKOKART. P. / KAZETOVÝ HYG. PODHL. + OMYV. NÁTER	2900
C3-1.38	CHODBA	32,0	PVC PODLAHOVINA	A1		KAZETOVÝ POHLED	2900

- NEOZNÁČENÉ A NEPOPSANÉ MÍSTNOSTI V LEGENDĚ MÍSTNOSTÍ JSOU STÁVAJÍCÍ A ZŮSTÁVAJÍ BEZE ZMĚNY, POKUD NENÍ UVEDENO V PŮDORYSE JINAK


LEGENDA BAREVNÉHO ŘEŠENÍ

- PVC x BÉŽNÉ PVC
- PPVC x PROTISKLUZNÉ PVC
- ELPVC x ELEKTROSTATICKÝ VODIVÉ PVC
- BN x BEZPRAŠNÝ NÁTER
- KO x KERAMICKÝ OBKLAD - UNIBARVA
- BA x BAREVNÁ MALBA
- FTA x FOTOTAPETA
- TA x TAPETA
- KS x KOVOVÁ SESTAVA NÁBYTKU
- PL x PRACOVNÍ LINKA

PRO PODROBNOSTI VÍZ
D.1.01.1-801 TECHNICKÁ ZPRÁVA BAREVNÉ ŘEŠENÍ

SCHÉMA PRACOVNÍCH LINEK PL1

(jedná se pouze o barevné schéma)

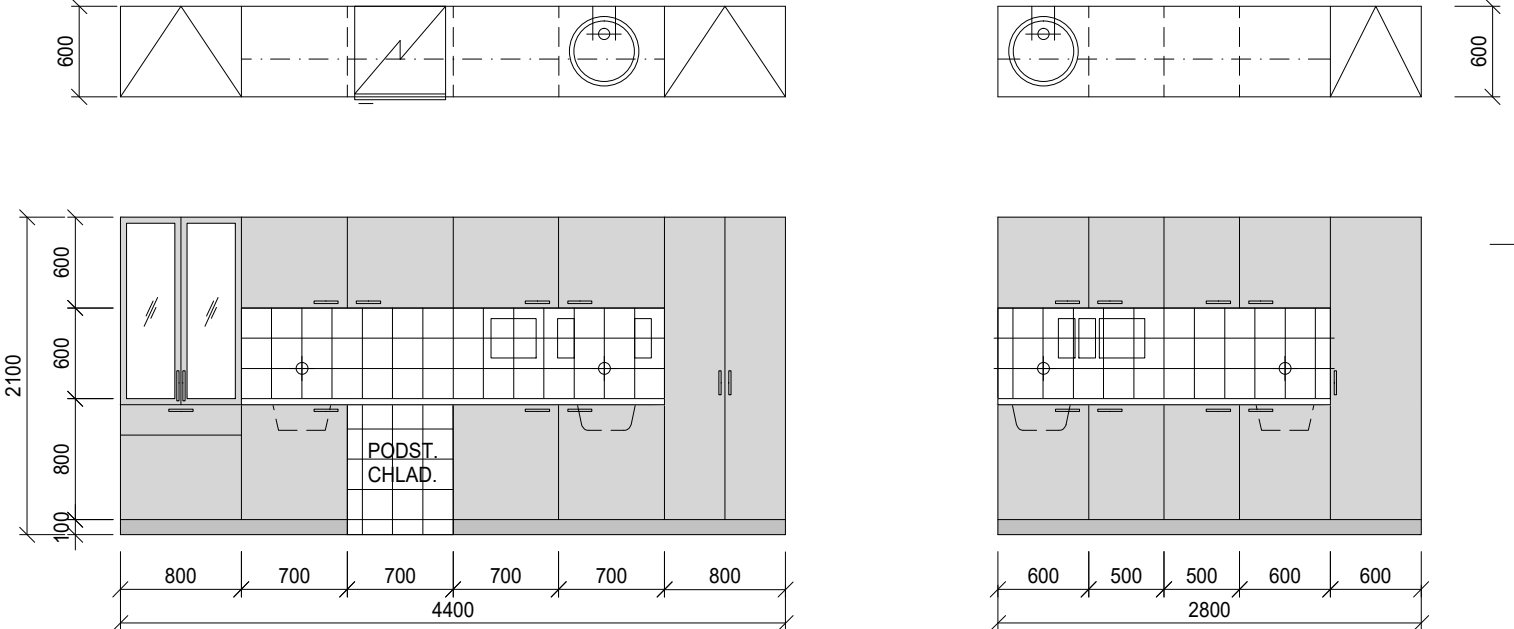


- postformingová laminátová pracovní deska, sokl s ABS hranou (Bílá lesklá se stříbrným výsepem)
- spodní skříňky - laminátové korpusy, ABS hrany (KAMENNÁ SEDA)
- horní skříňky - laminátové korpusy, ABS hrany (KAMENNÁ SEDA)
- spodní skříňky - laminátová dvířka, čela (KAMENNÁ SEDA)
- horní skříňky - laminátová dvířka (KAMENNÁ SEDA)
- osvětlení - LED pásek zafixovaný do dna horních skříňek
- trafa umístěno v nábytku

Poznámka:
V místnosti, kde bude provedena PL1, bude další truhlářský nábytek proveden v barvách:
- prac.desky stoli - KAMENNÁ SEDA
- nástěnné police - KAMENNÁ SEDA
- kancelářské kontejnery - KAMENNÁ SEDA
- skříňe - KAMENNÁ SEDA

SCHÉMA PRACOVNÍCH LINEK PL2

(jedná se pouze o barevné schéma)

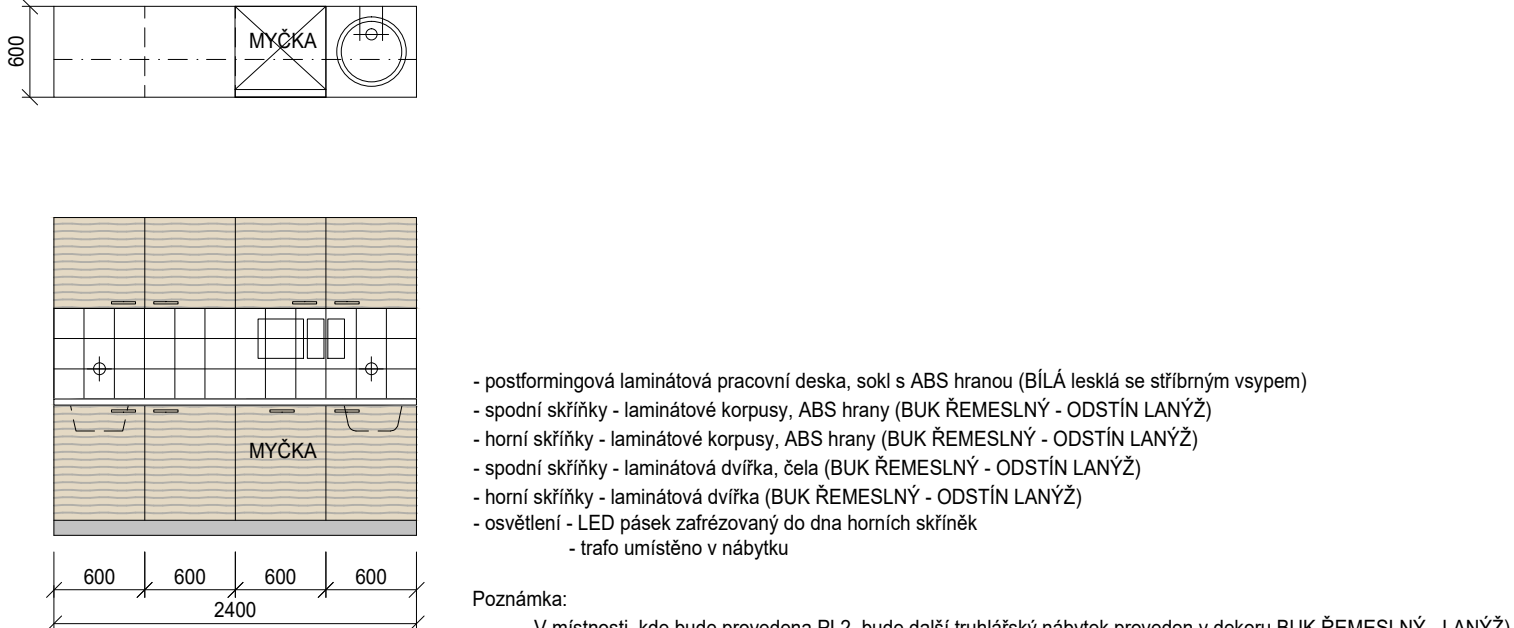

- postformingová laminátová pracovní deska, sokl s ABS hranou (Bílá lesklá se stříbrným výsepem)
- spodní skříňky - laminátové korpusy, ABS hrany (BUK ŘEMESLNÝ - ODSTÍN LANYŽ)
- horní skříňky - laminátové korpusy, ABS hrany (BUK ŘEMESLNÝ - ODSTÍN LANYŽ)
- spodní skříňky - laminátová dvířka, čela (BUK ŘEMESLNÝ - ODSTÍN LANYŽ)
- horní skříňky - laminátová dvířka (BUK ŘEMESLNÝ - ODSTÍN LANYŽ)
- osvětlení - LED pásek zafixovaný do dna horních skříňek
- trafa umístěno v nábytku

Poznámka:
V místnosti, kde bude provedena PL2, bude další truhlářský nábytek proveden v dekoru BUK ŘEMESLNÝ - LANYŽ

POZNÁMKA

VÝKRES BAREVNÉHO ŘEŠENÍ OBSAHUJE POUZE BAREVNÉ ŘEŠENÍ PODLAH, PRO TECHNICKOU SPECIFIKACI VÍZ D.1.01.1-002 SKLADBY PODLAH.

PŘECHOD MATERIÁLŮ PODLAH PROVĚST POD PRAHOVÝM NEBO PŘECHODOVÝM PROFILEM. V PŘÍPADĚ NESTANDARDNÍ NEBO SPORNÉ SITUACE NUTNO KONSULTOVAT S ARCHITEKTEM ZAKÁZKY.

BAREVNÝ TISK JE POUZE INFORMATIVNÍ, JEDNÁ SE O SCHÉMA ŘEŠENÍ PLOCH, NIKOLIV REÁLNÉ ODSTÍNY. PRO SPECIFIKACI NAVRHOVANÝCH ODSTÍNŮ POVRCHŮ VÍZ D.1.01-801 TECHNICKÁ ZPRÁVA - BAREVNÉ ŘEŠENÍ

Revize	Vypracoval	Popis revize	Datum
<div><div><div><div><div><div>LT PROJEKT</div><div>PROJEKTOVÁNÍ ZÁSOBNÍCH VÝSTAV</div></div></div><div><div><div>ARCH - STAV</div><div></div></div></div></div><div>Hlavní inženýr projektu: ING. JAN KOČMÁNEK Vedoucí projektantů zakázky: ING. MARTIN FORAL</div><div>Investor: NEMOCNICE KYJOV, p.o. Střelecká 1247/22 697 02 Kyjov</div><div>Autorizace:</div></div></div>			
Profese:	Zpracoval dle: LT PROJEKT a.s., Křofova 45, 616 00 Brno Tel: +420 533 445 501 E-mail: dagmar.poksteflova@ltprojekt.cz www: www.ltprojekt.cz		
Odpovědný projektant:	Vypracoval:	Kontroloval:	
ING. MARTIN FORAL	ING. ARCH. POKŠTEFLOVÁ	ING. MARTIN FORAL	
Akce:		Základové číslo:	DPS 08-2022
NEMOCNICE KYJOV URČENÍ PŘÍJEM		Datum:	10-2022
Objekt: PŘÍSTAVBA A STAVEBNÍ ÚPRAVY OBJEKTU C1 A OBJEKTU C3		Stupeň:	DPS
Obsah:		Formát:	8 A4
PŮDORYS 1.NP - BAREVNÉ ŘEŠENÍ		Měřítko:	Číslo výkresu:
		1:50	D.1.01.1-803