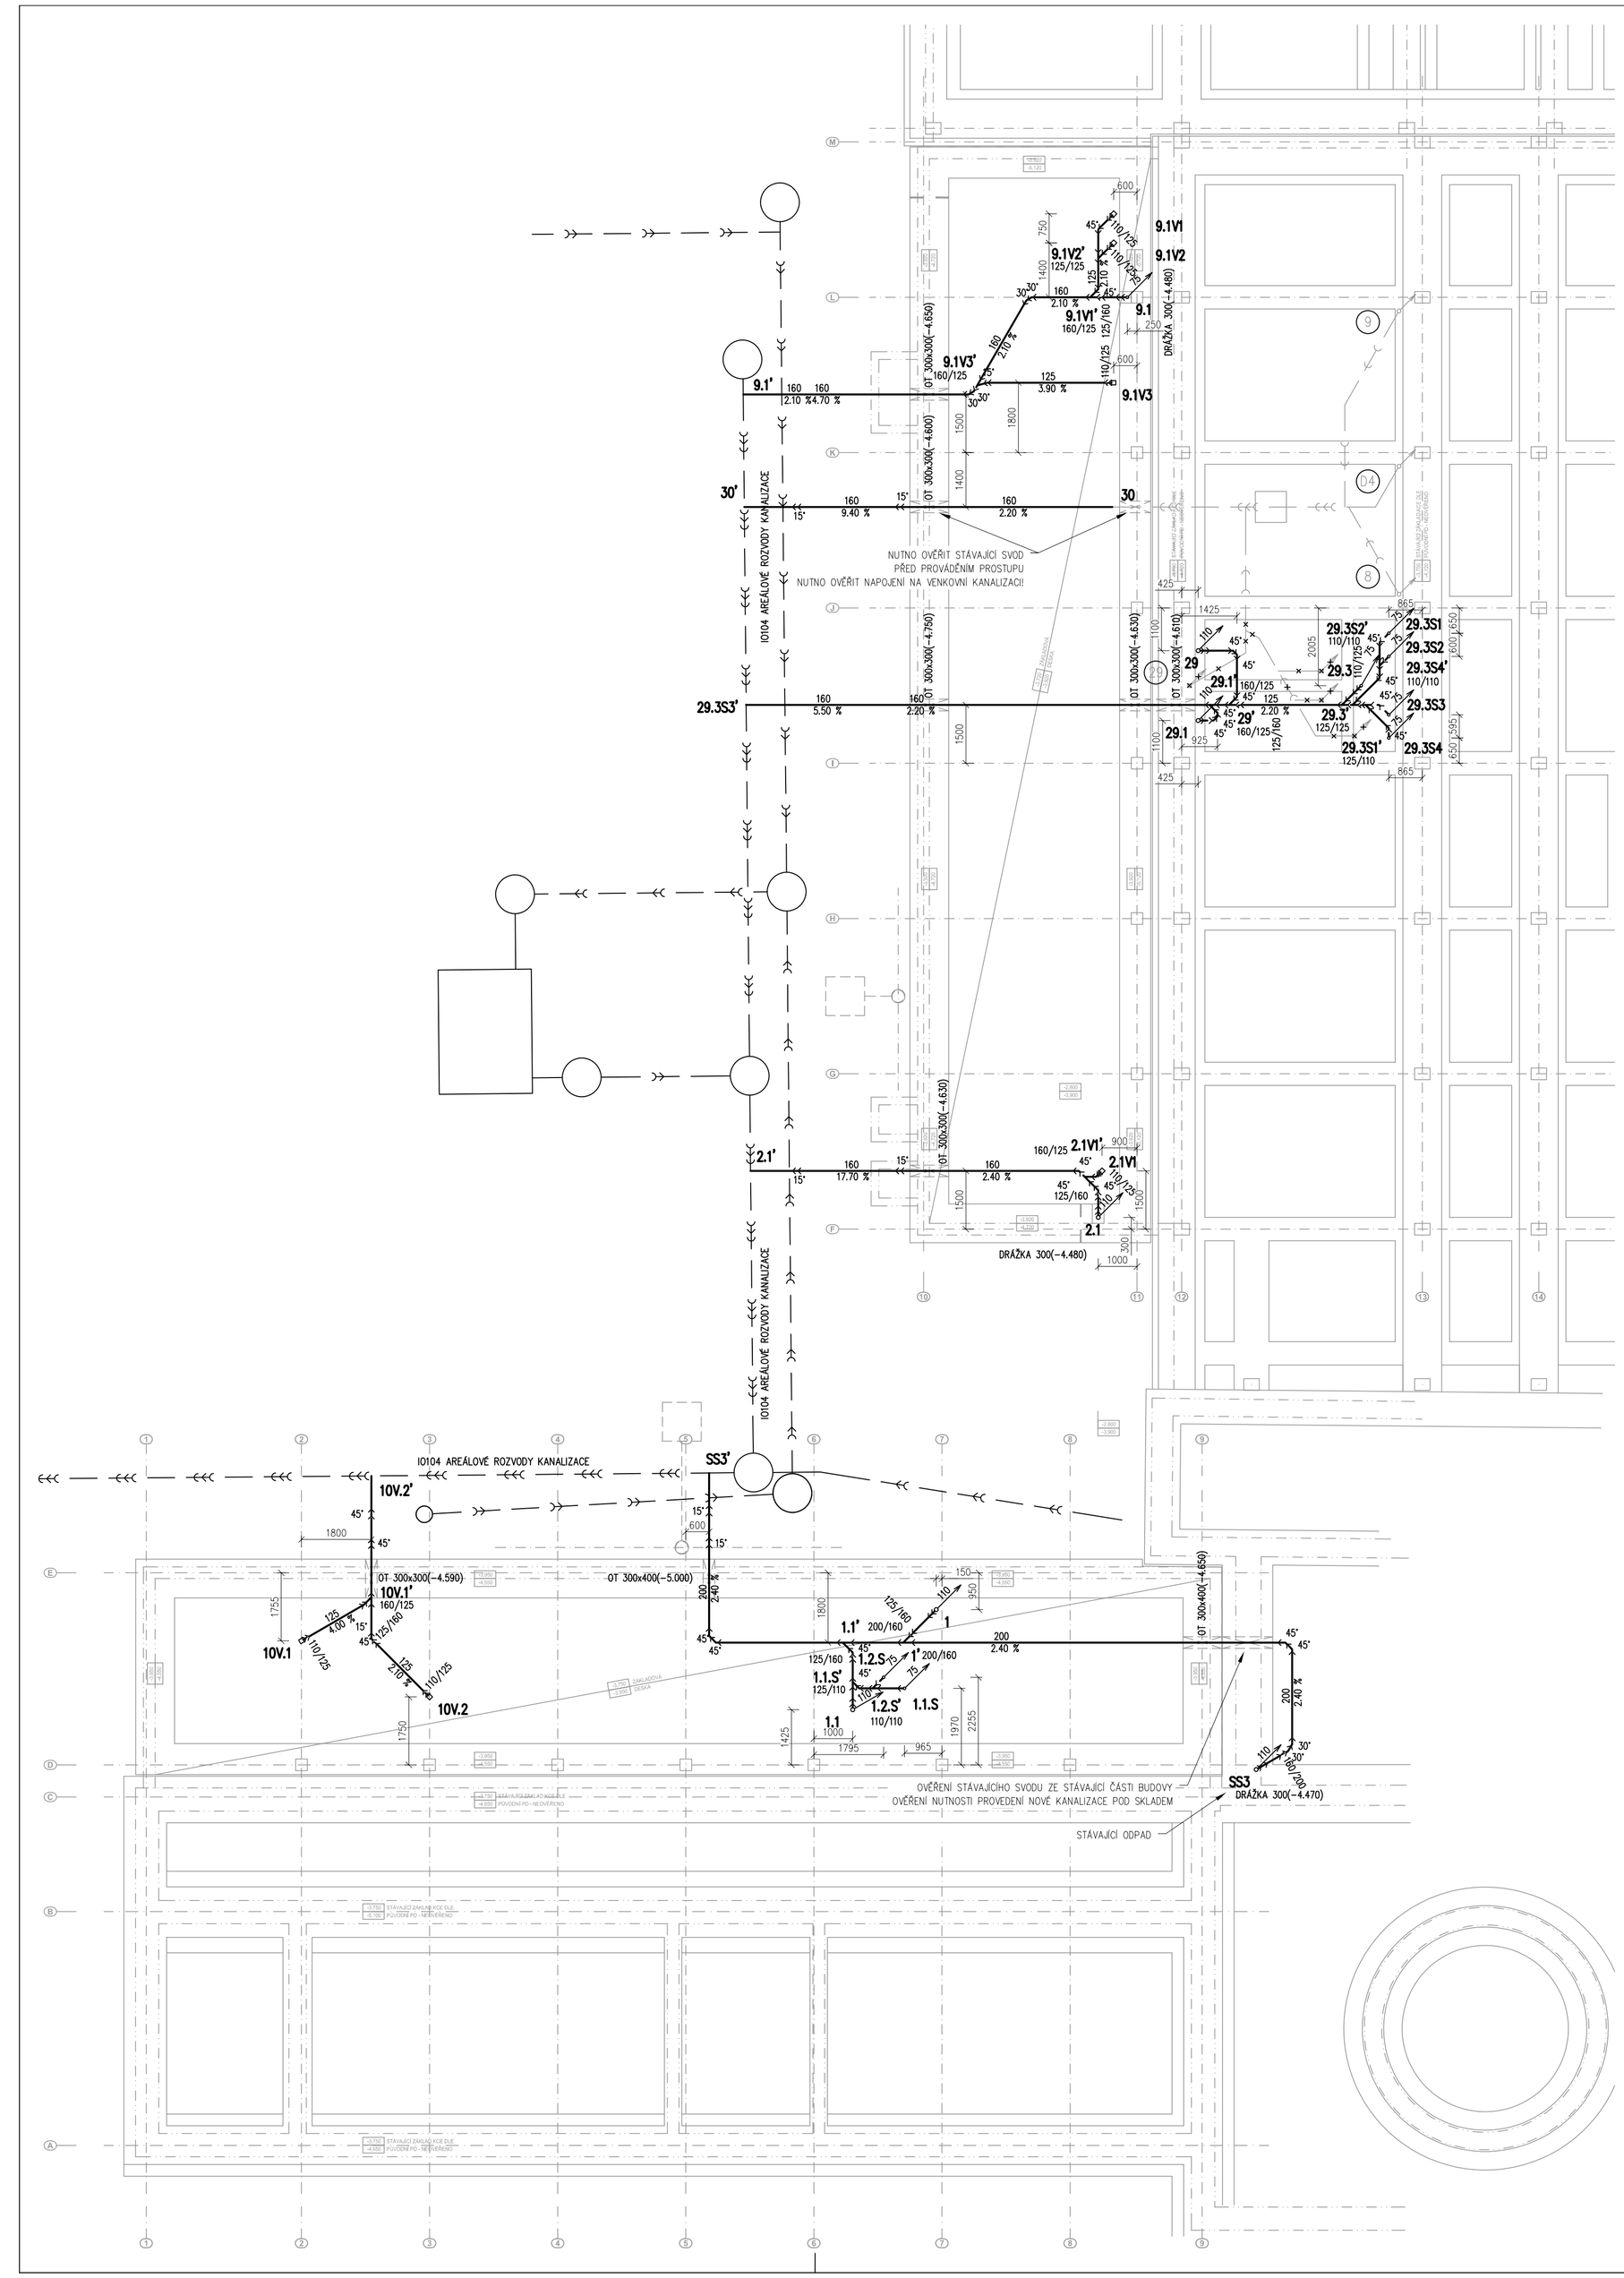

LEGENDA:

- STÁVAJÍCÍ SVODNÉ POTRUBÍ DEŠŤOVÉ KANALIZACE
- STÁVAJÍCÍ SVODNÉ POTRUBÍ SPLAŠKOVÉ KANALIZACE
- STÁVAJÍCÍ SVODNÉ POTRUBÍ JEDNOTNÉ KANALIZACE
- PŘELOŽKY AREÁLOVÉ DEŠŤOVÉ KANALIZACE, VIZ IO104 AREÁLOVÉ ROZVODY KANALIZACE
- PŘELOŽKY AREÁLOVÉ SPLAŠKOVÉ KANALIZACE, VIZ IO104 AREÁLOVÉ ROZVODY KANALIZACE
- PŘELOŽKY AREÁLOVÉ JEDNOTNÉ KANALIZACE, VIZ IO104 AREÁLOVÉ ROZVODY KANALIZACE
- NOVÉ SVODNÉ POTRUBÍ LEŽATÉ SPLAŠKOVÉ KANALIZACE, VEDENO V ZEMI
  POTRUBÍ PLASTOVÉ – PP HRDLOVÉ TEPLOTNĚ ODOLNÉ PRO ULOŽENÍ DOZEMĚ
- ODPADNÍ POTRUBÍ SPLAŠKOVÉ KANALIZACE

POZNÁMKY:

LEGENDA ZAŘIZOVACÍCH PŘEDMĚTŮ VIZ TECHNICKÁ ZPRÁVA
PŘED ZAPOČETÍM PRACÍ NUTNO ZAMĚŘIT STÁVAJÍCÍ TRASY KANALIZACE
NUTNO PROVĚŘIT DIMENZE A POLOHY VŠECH MÍST NAPOJENÍ NA STÁVAJÍCÍ
KVŮLI NEMOŽNOSTI PŘÍSTUPU NA STAVBĚ JSOU DIMENZE STOUPAČEK A TRASY VODY V OBJEKTU
NEOVĚŘENY, PŘED ZAPOČETÍM PRACÍ NUTNO ZAMĚŘIT STÁVAJÍCÍ TRASY A DIMENZE VODOVODU

SCHÉMA OBJEKTŮ

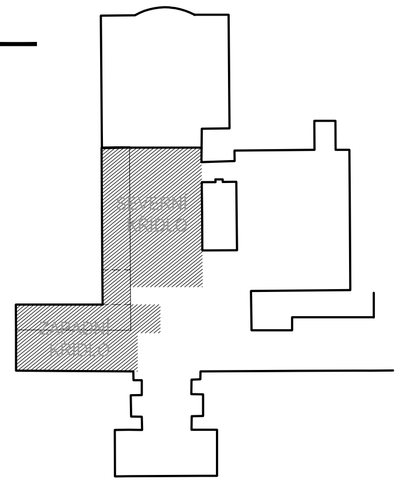

±0,000 = 214,100 m n.m.

Revize	Vypracoval	Popis revize	Datum

LT PROJEKT PROJEKTOVÁNÍ ZDRAVOTNICKÉ VÝSTAVBY	Hlavní inženýr projektu: ING. JAN KOCMÁNEK Vedoucí projektant zakázky: ING. MARTIN FORAL	Investor: NEMOCNICE KYJOV, p.o. Strážovská 1247/22 697 02 Kyjov

Profese: ZTI	Zpracovatel dílu: HP consult s.r.o., Durďákova 5, Brno 613 00 Tel: +420 542 219 165, +420 739 556 045 E-mail: hpconsult@seznam.cz www: www.bim-tzb.cz		Autorizace:
Odpovědný projektant:	Vypracoval:	Kontroloval:	
ING. LADISLAV PILAŘ	ING. PETR MELCR	ING. LADISLAV PILAŘ	

Akce: **NEMOCNICE KYJOV** **URGENTNÍ PŘÍJEM**		Zakázkové číslo: DPS 08 - 2022	Paré:
		Datum: 10 - 2022	
		Stupeň: DPS	
Objekt: PŘÍSTAVBA A STAVEBNÍ ÚPRAVY OBJEKTU C1 A OBJEKTU C3 SO 01		Formát: 6 A4	
Obsah: **PŮDORYS LEŽATÉ KANALIZACE**		Měřítko: **1:100**	Číslo výkresu: **D.1.01.4a-101**