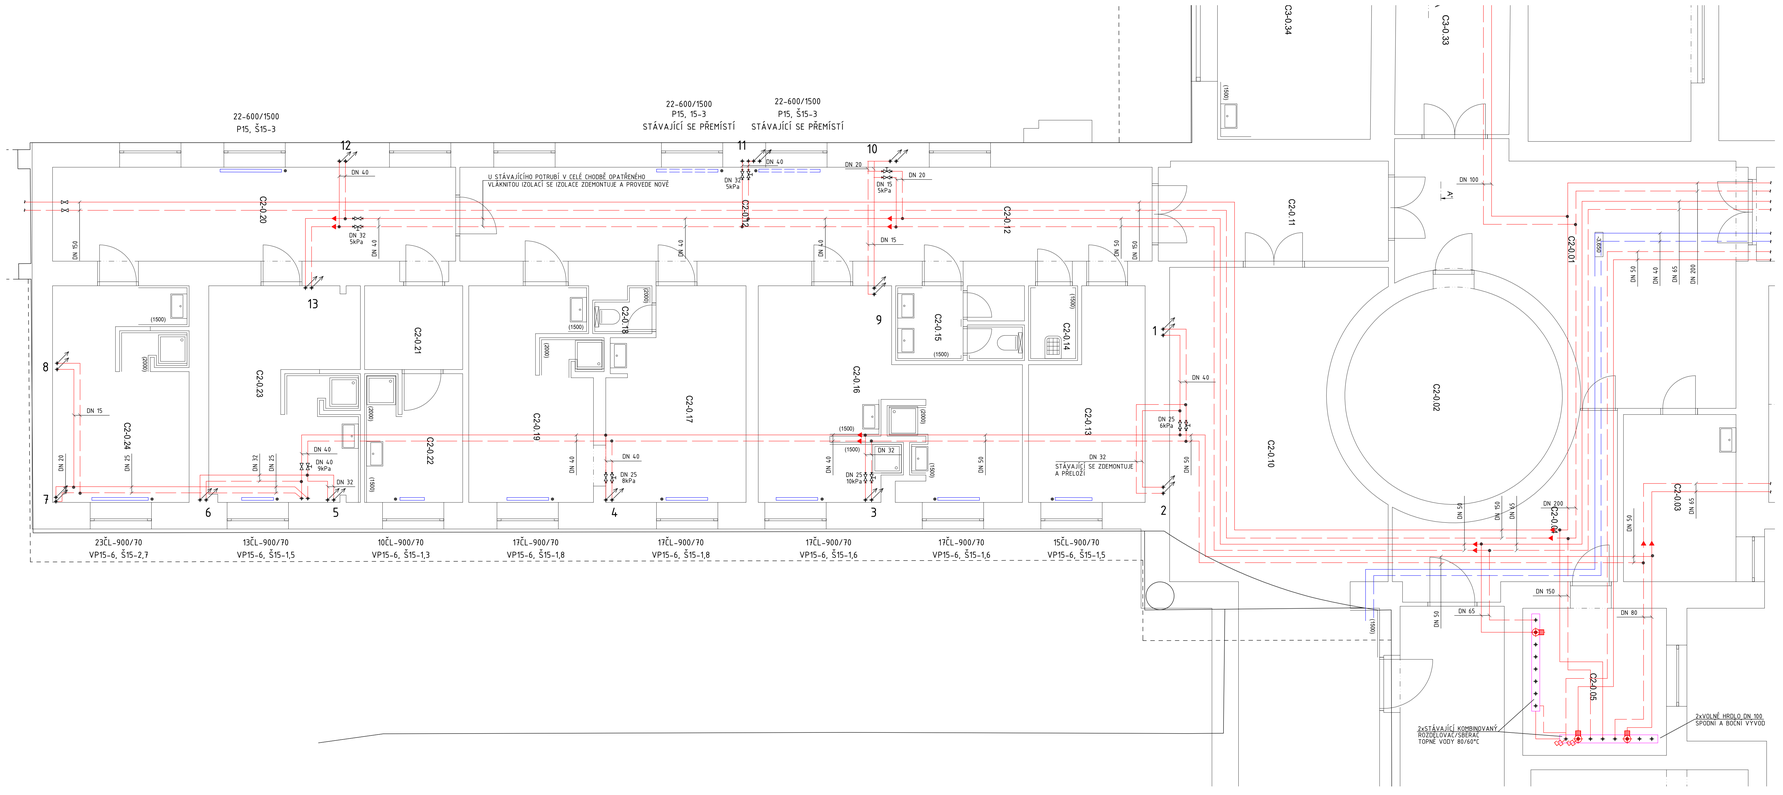

LEGENDA MÍSTNOSTÍ C2

OZN.	NÁZEV MÍSTNOSTI	PLOCHA [m²]
C2-0.01	CHODBA	39,30
C2-0.02	ARCHIV	22,60
C2-0.03	ŠATNA	11,20
C2-0.04	CHODBA	13,80
C2-0.05	TECHNICKÁ MÍSTNOST	13,20
C2-0.06	CHODBA	31,50
C2-0.07	PŘEDSÍŇ T. MÍST.	4,00
C2-0.08	TECHNICKÁ MÍSTNOST	18,20
C2-0.09	PRÁZDNÁ MÍSTNOST	8,50
C2-0.10	TECHNICKÁ MÍSTNOST	76,70
C2-0.11	CHODBA	13,90
C2-0.12	CHODBA	41,90
C2-0.13	SKLAD	12,60
C2-0.14	VÝLEVKA	2,20
C2-0.15	WC	5,60
C2-0.16	ŠATNA+SPRCHA	27,00
C2-0.17	ŠATNA	16,80
C2-0.18	WC	1,40
C2-0.19	SPRCHA	15,90
C2-0.20	CHODBA	24,30
C2-0.21	ŠATNA	4,90
C2-0.22	SPRCHA	7,50
C2-0.23	DÍLNA+SPRCHA	19,10
C2-0.24	KANCELÁŘ+SPRCHA	17,30
C2-0.25	CHODBA	72,70
C2-0.26	SKLAD	18,70
C2-0.27	ŠATNA	62,60
C2-0.28	ŠATNA	18,60
C2-0.29	SPRCHY	13,80
C2-0.30	WC	10,60
C2-0.31	ÚKLIDOVÁ MÍSTNOST	2,00
C2-0.32	DENNÍ MÍSTNOST	14,50
C2-0.33	SKLAD	13,00
C2-0.34	ZÁDVEŘÍ	3,30
C2-0.35	PŘEDSÍŇ	3,10
C2-0.36	KANCELÁŘ	11,40
C2-0.37	SPRCHA	2,30
C2-0.38	WC	2,40
C2-0.39	KANCELÁŘ	15,10
C2-0.40	KUCHYŇKA	10,70
C2-0.41	WC+SPRCHA	9,30
C2-0.42	SCHODIŠTĚ	20,70
CELKEM		754,20

LEGENDA POTRUBÍ

- OTOPNÁ VODA PŘÍVODNÍ
- OTOPNÁ VODA ZPĚTNÁ
- CHLADÍCÍ VODA PŘÍVODNÍ 6°C
- CHLADÍCÍ VODA ZPĚTNÁ 12°C

TENCE VYZNAČENÁ POTRUBÍ JSOU STÁVAJÍCÍ

LEGENDA OTOPNÝCH TĚLES

16ČL-600/150 STÁVAJÍCÍ — STÁVAJÍCÍ OTOPNÁ TĚLESA ČLÁNKOVÁ

20-900/1200 STÁVAJÍCÍ — STÁVAJÍCÍ OTOPNÁ TĚLESA DESKOVÁ

±0,000 = 214,100 m n.m.

Revize	Vypracoval	Popis revize	Datum

LT PROJEKT — PROJEKTOVÁNÍ ZDRAVOTNÍCH STŘEDISEK

Hlavní inženýr projektu: ING. JAN KOCMÁNEK
Vedoucí projektant zakázky: ING. MARTIN FORAL

Investor: NEMOCNICE KYJOV, p.o., Strážovská 1247/22, 697 02 Kyjov, www.jmk.cz

Profese: ÚT

Zpracovatel díla: TRASKO Projekce, s.r.o., Na Nouzce 487/8, 682 01 Vyškov, Tel: 517 343 999, www.projekce.trasko.cz

Autorizace:

Odpovědný projektant:	Vypracoval:	Kontroloval:
ING. ŘEZNÍČEK MARTIN	ING. TYRDOŇ JAROSLAV	ING. ŘEZNÍČEK MARTIN

Akce: **NEMOCNICE KYJOV URGENTNÍ PŘÍJEM**

Zakázkové číslo: DPS 08 - 2022 | Paré:
Datum: 10 - 2022
Stupeň: DPS
Formát: 9 A4

Objekt: PŘÍSTAVBA A STAVEBNÍ ÚPRAVY OBJEKTU C1 A OBJEKTU C3 SO 01

Obsah: **1. PP ZÁPAD - DEMONTÁŽE**

Měřítko: **1:50**

Číslo výkresu: **D.1.01.4b-100**