


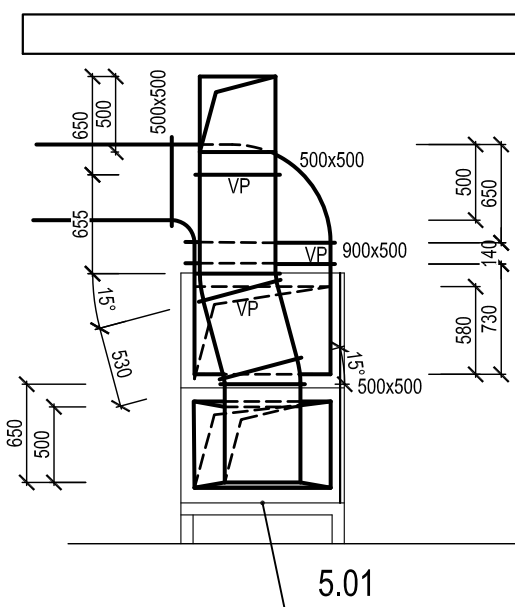


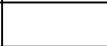


POHLED P



LEGENDA VZT:

- | | |
|---|----------------------|
|  | TLUUMÍCÍ HLUKU |
|  | PROTIDĚŠŤOVÁ ŽALUZIE |
|  | TALÍŘOVÝ VENTIL |
|  | VÍŘIVÁ VÝUSTKA |
|  | FANCOIL |
|  | OHEBNÁ HADICE |
|  | POŽÁRNÍ IZOLACE E130 |
|  | TEPELNÁ IZOLACE |
|  | POŽÁRNÍ KLAPKA |

±0,000 = 214,100 m n.m.			
Revize	Vypracoval	Popis revize	Datum
		Hlavní inženýr projektu: ING. JAN KOČMÁNEK Vedoucí projektant zakázky: ING. MARTIN FORAL	
Profese: VZT		Investor: NEMOCNICE KYJOV, p.o. Strážovská 1247/22 697 02 Kyjov	
Zpracoval dle: Jan Leznar Klimova 6, 616 00 Brno Tel: +020 606 724 479 E-mail: leznar@projekte-vzt.cz		Autorizace:	
Odpovědný projektant: JAN LEZNAR	Vypracoval: JAN LEZNAR	Kontroloval: JAN LEZNAR	
			
Akce: NEMOCNICE KYJOV URGENTNÍ PŘÍJEM		Zakázkové číslo: DPS 08 - 2022 Paré:	
		Datum: 10 - 2022	
		Stupeň: DPS	
Objekt: PŘÍSTAVBA A STAVEBNÍ ÚPRAVY OBJEKTU C1 A OBJEKTU C3 SO 01		Formát: 12 A4	
Obsah: ŘEZY A - G		Měřítko: 1:50	Číslo výkresu: D.1.01.4f-201