


±0,000 = 214,100 m n.m.

Revize	Vypracoval	Popis revize	Datum


 PROJEKTOVÁNÍ ZDRAVOTNICKÉ VÝSTAVBY	Hlavní inženýr projektu: ING. JAN KOČMÁNEK Vedoucí projektant zakázky: ING. MARTIN FORAL	Investor: NEMOCNICE KYJOV, p.o. Strážovská 1247/22 697 02 Kyjov www.jmk.cz
---	---	--

Profese: MAR	Zpracovatel dílu: SYNERGA a.s. Sladkého 13, 617 00 Brno Tel: 548 213 222 www.synerga.cz		Autorizace:
Odpovědný projektant:	Vypracoval:	Kontroloval:	
KMEŤO MIROSLAV	KMEŤO MIROSLAV	KMEŤO MIROSLAV	

Akce:	NEMOCNICE KYJOV URGENTNÍ PŘÍJEM	Zakázkové číslo:	DPS 08 - 2022	Paré:
		Datum:	10 - 2022	
		Stupeň:	DPS	
Objekt:	PŘÍSTAVBA A STAVEBNÍ ÚPRAVY OBJEKTU C1 A OBJEKTU C3	SO 01	Formát:	10 A4
Obsah:	TECHNOLOGICKÉ SCHÉMA VZT		Měřítko:	Číslo výkresu:
			-	D.1.01.4g-201

zař.VZT 1 – Větrání 1.PP – západní křídlo

rozvaděč RA21
(m.č. C1-01.05)

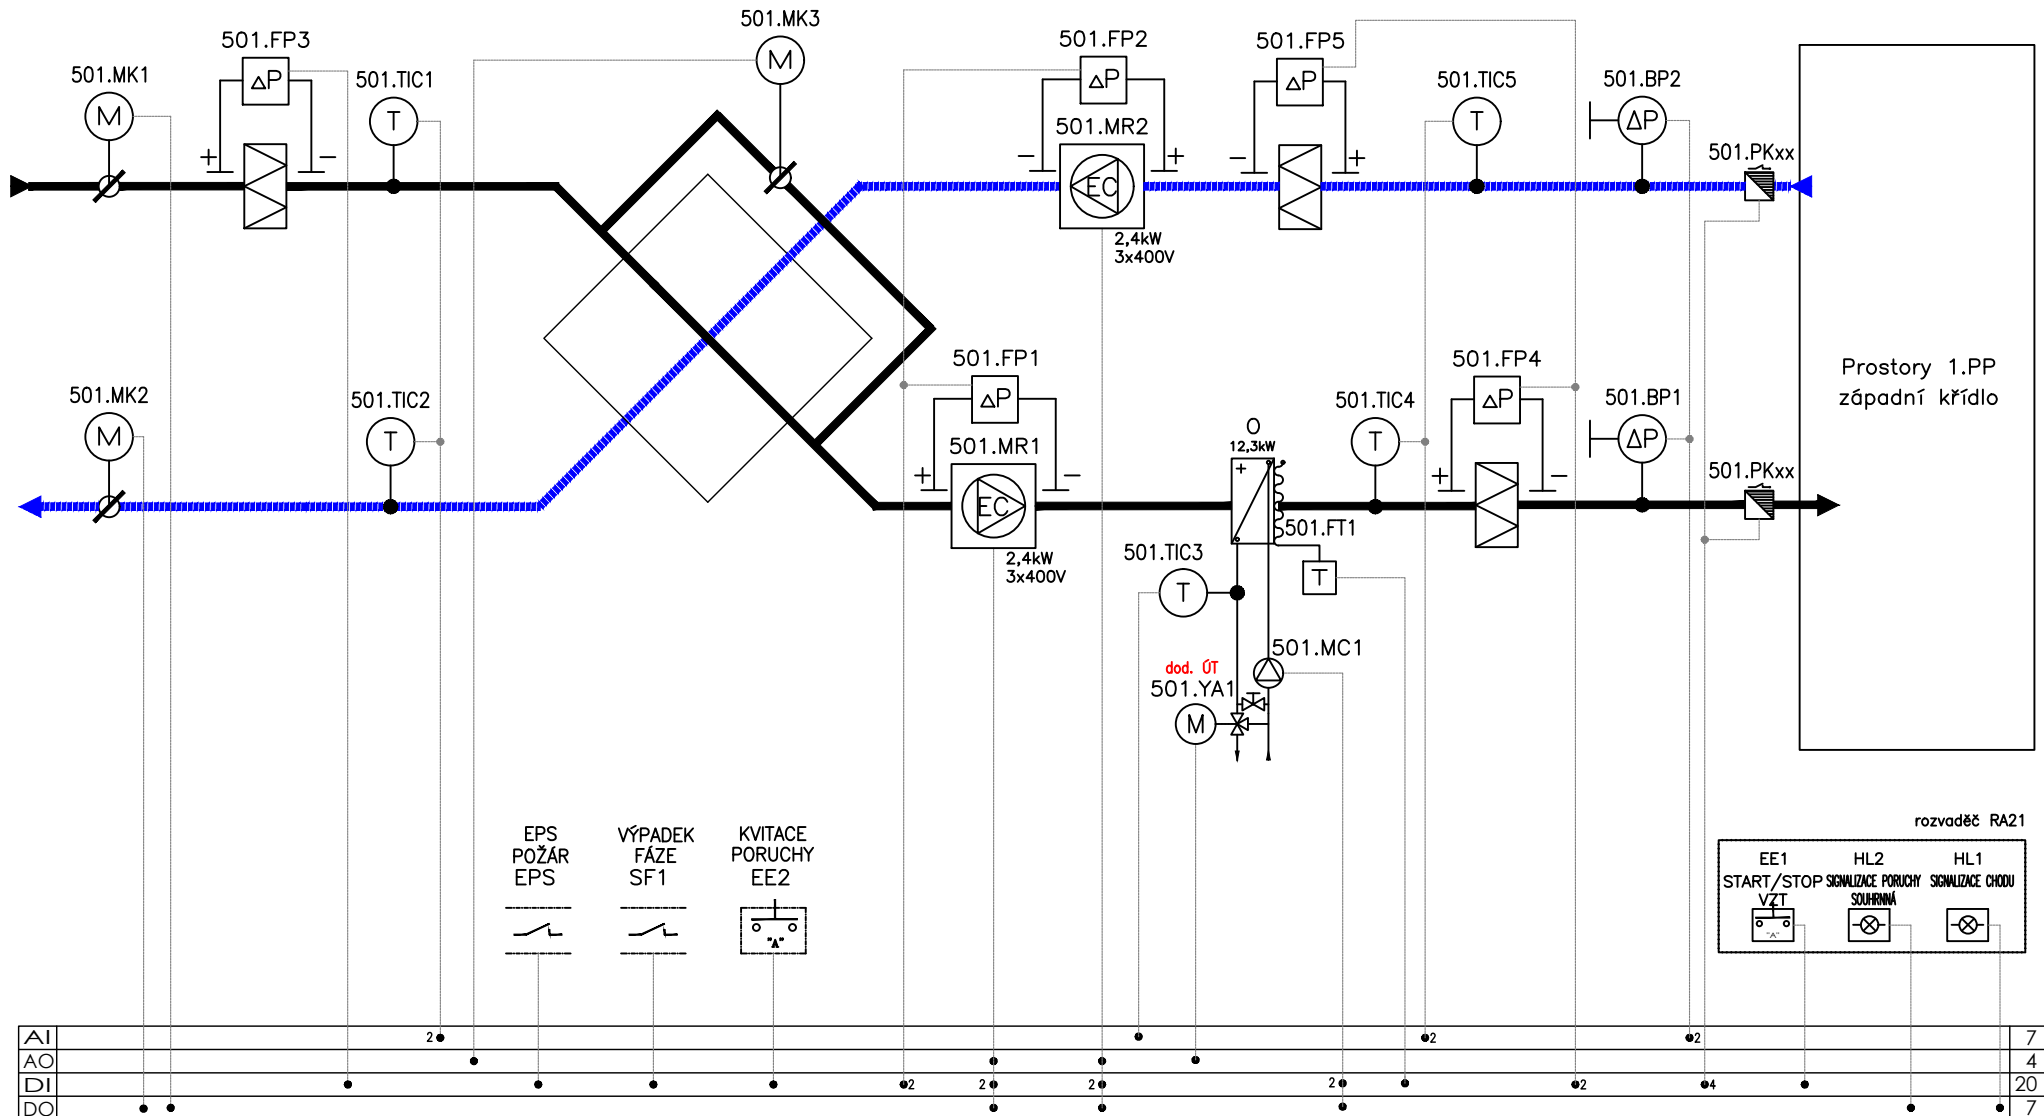

Revize	Datum	Jméno	Datum	Jméno
a		kreslil	10/2022	Kmeťo M.
b				
c		autorizace	10/2022	Kmeťo M.
d				




Synerga a.s.
Sladkého 13, 617 00 Brno
Tel.: +420 548 213 222

TECHNOLOGICKÉ SCHÉMA
VZT č. 1


Projekt
MOÚ Brno – urgentní příjem
Číslo zakázky
08-2022
Výkres číslo
D.1.01.4g-201

Líst 2
z 10

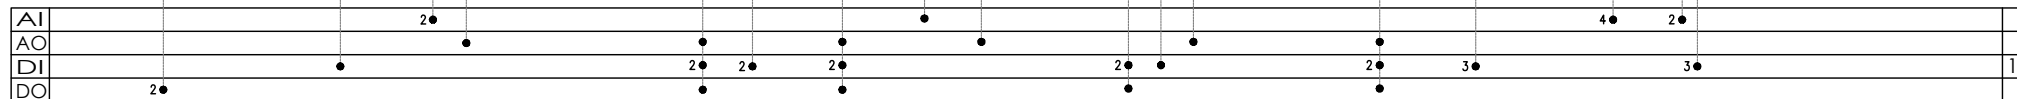
rozvaděč RA21
(m.č. C1-01.05)

List	3
z	10

rozvaděč RA20
(m.č. C3-01.18)

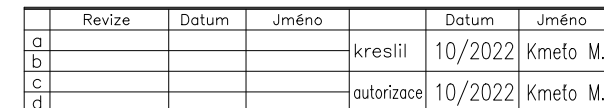


rozvaděč RA20
(m.č. C3-01.18)

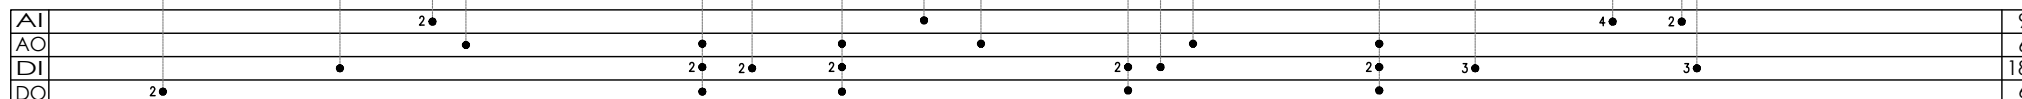

List	5
7	10

rozvaděč RA20
(m.č. C3-01.18)

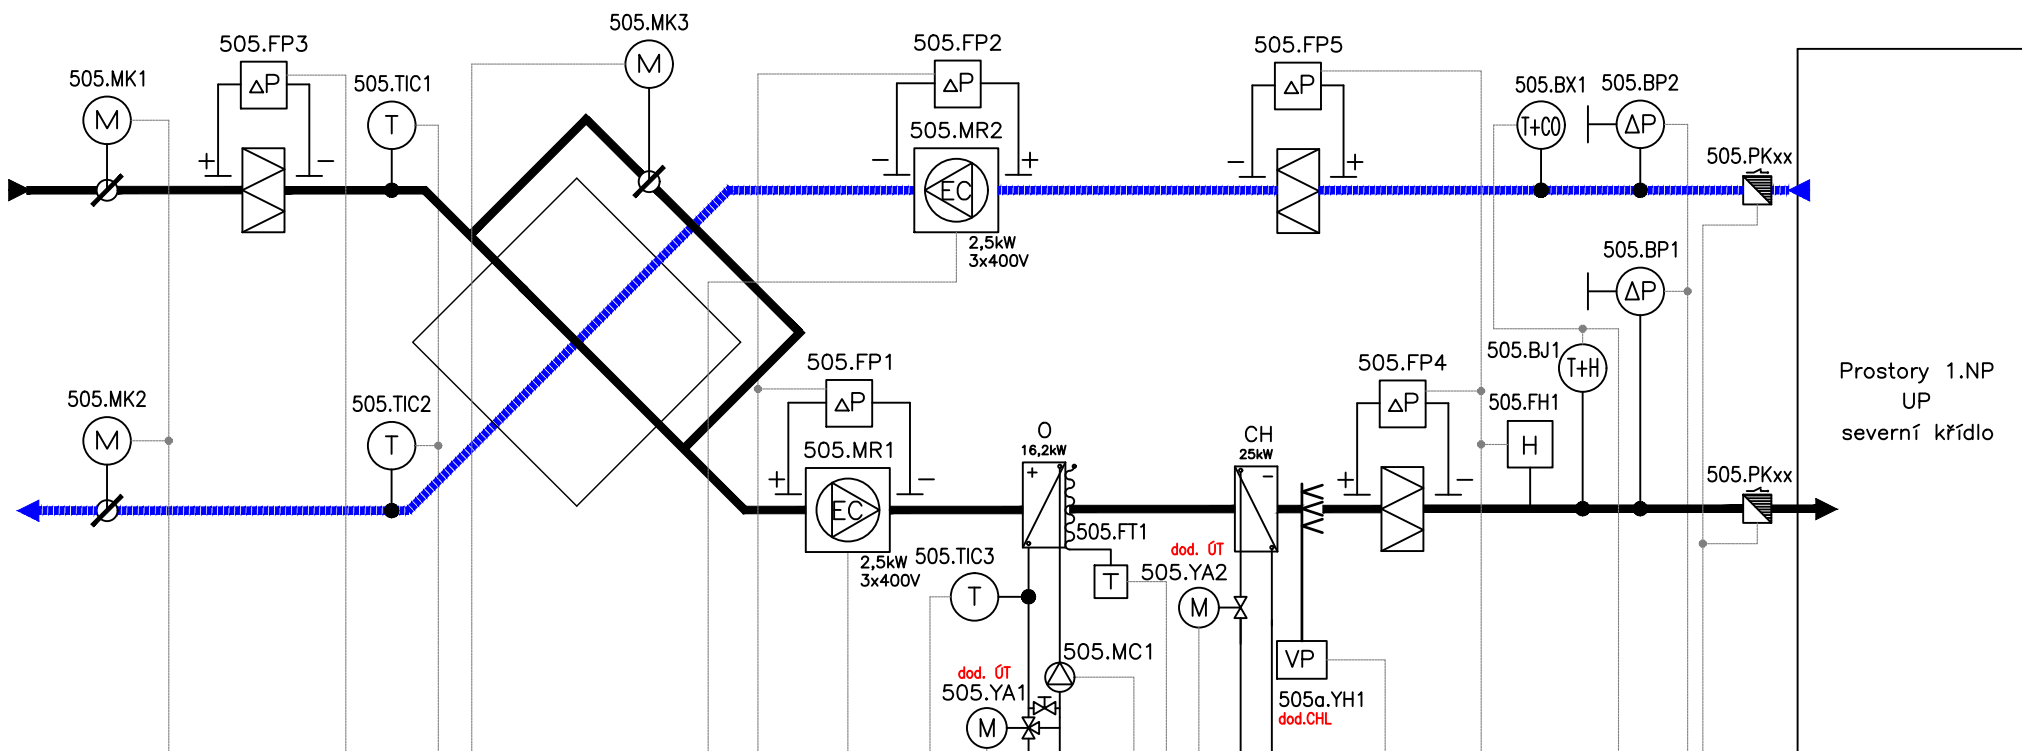[illegible]

	Revize	Datum	Jméno		Datum	Jméno
a				kreslil	10/2022	Kmeto M.
b						
c				autorizace	10/2022	Kmeto M.
d						



Synerga a.s.
Sladkého 13, 617 00 Brno
Tel.: +420 548 213 222

TECHNOLOGICKÉ SCHÉMA
VZT č. 5

Projekt	MOÚ Brno – urgentní příjem
---------	----------------------------

Číslo zakázky
08-2022


Výkres číslo	D.1.01.4g-201
--------------	---------------

List	6
7	10

zař.VZT 507.1–507.3 – 1.PP

rozvaděč RA21

rozvaděč RA19

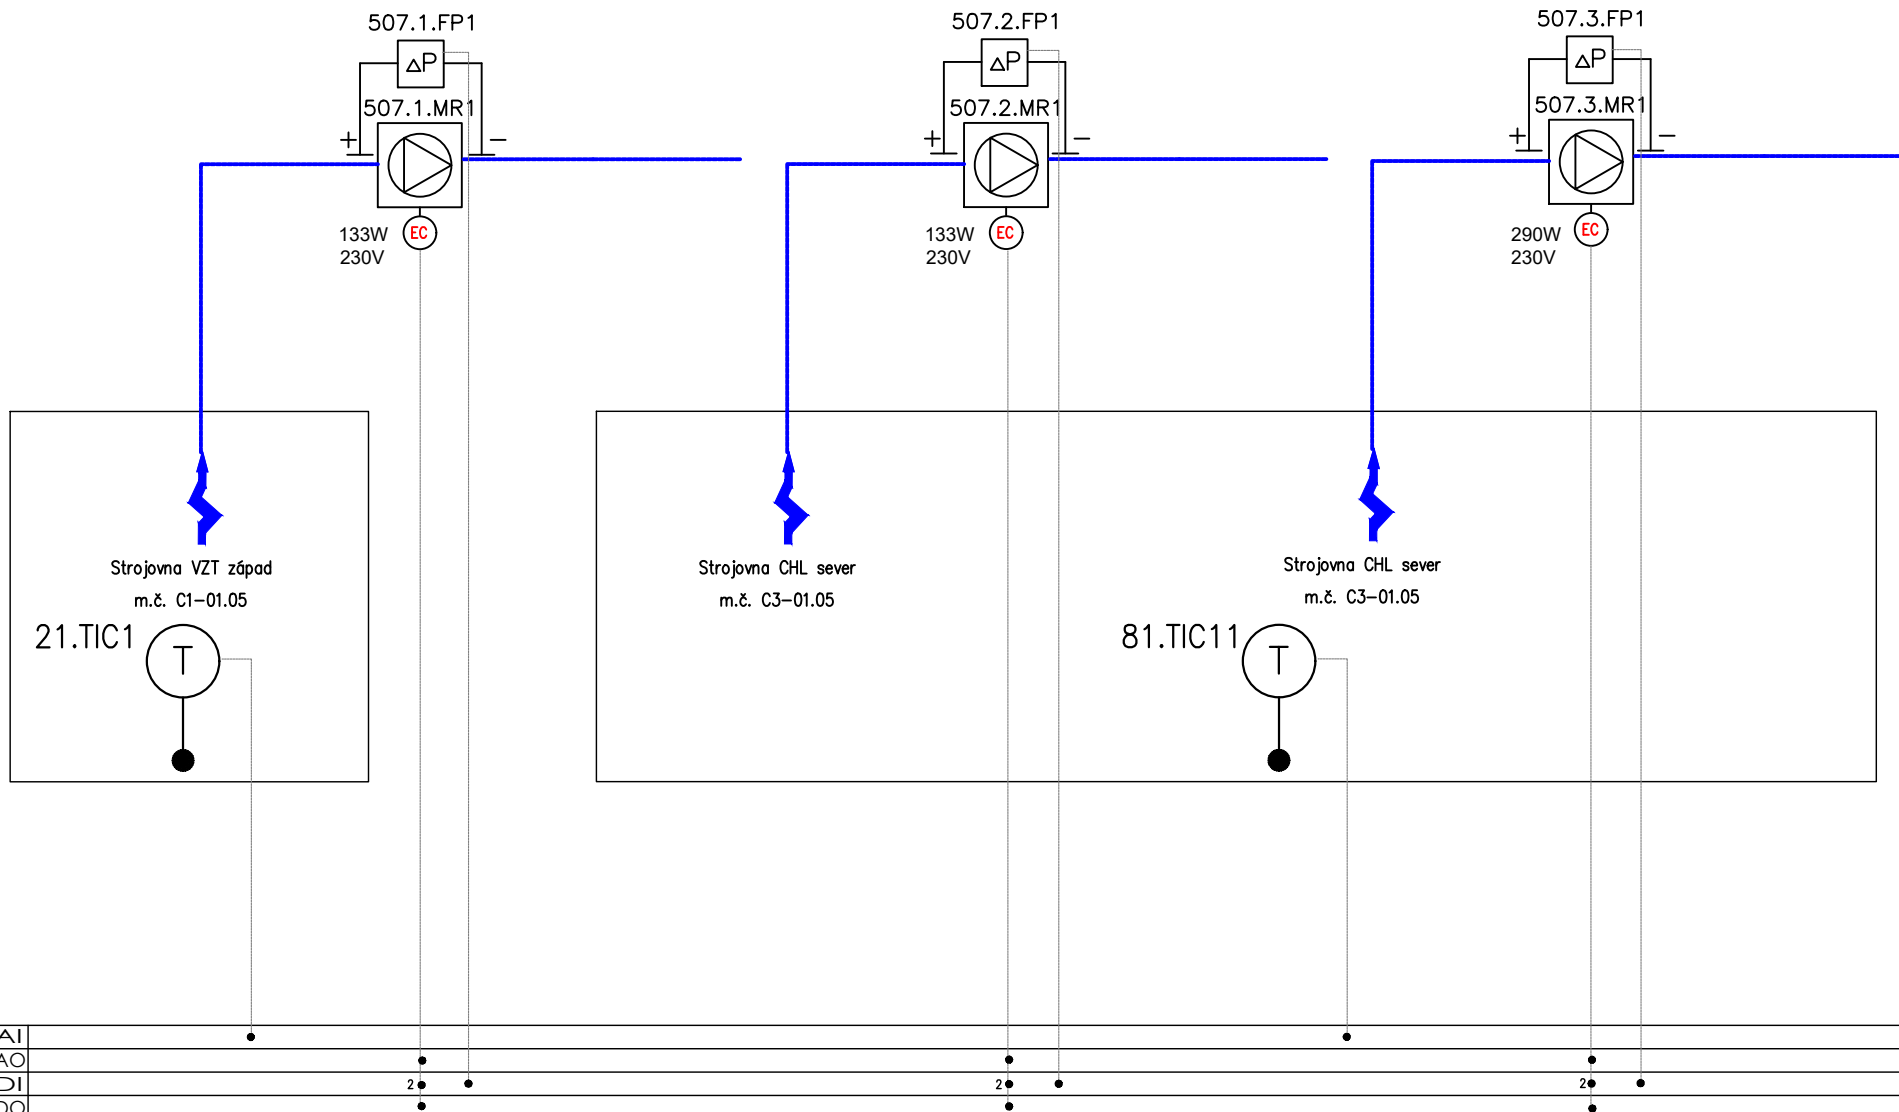

Revize	Datum	Jméno	Datum	Jméno
a			10/2022	Kmeřo M.
b				
c			10/2022	Kmeřo M.
d				



Synerga a.s.
Sladkého 13, 617 00 Brno
Tel.: +420 548 213 222


TECHNOLOGICKÉ SCHÉMA
VZT č. 507.1–507.3

Projekt
MOÚ Brno – urgentní příjem
Číslo zakázky
08–2022
Výkres číslo
D.1.01.4g–201

=	
+	
List	7
z	10

A
B
C
D
E
F

A
E
C
D
E
F

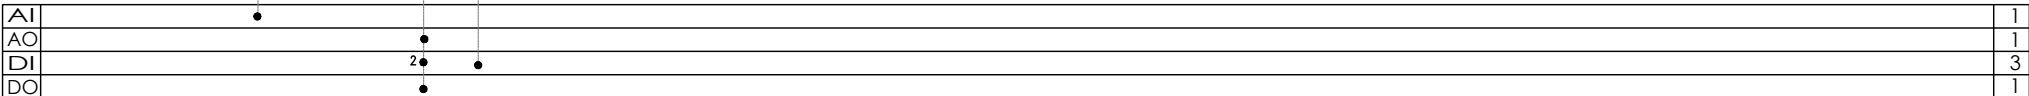


SYNERGA

Projekt		=
MOÚ Brno - urgentní příjem		+
Číslo zakázky	Výkres číslo	List 8
08-2022	D.1.01.4g-201	z 10

A



F

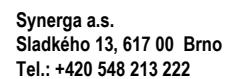F1

c
b
c
c

Projekt MOÚ Brno – urgentní příjem	
Číslo zakázky 08–2022	Výkres číslo D.1.01.4g–201

=	
+	
	List 9
	z 10

