




VZOROVÝ ŘEZ PARKOVIŠTĚM

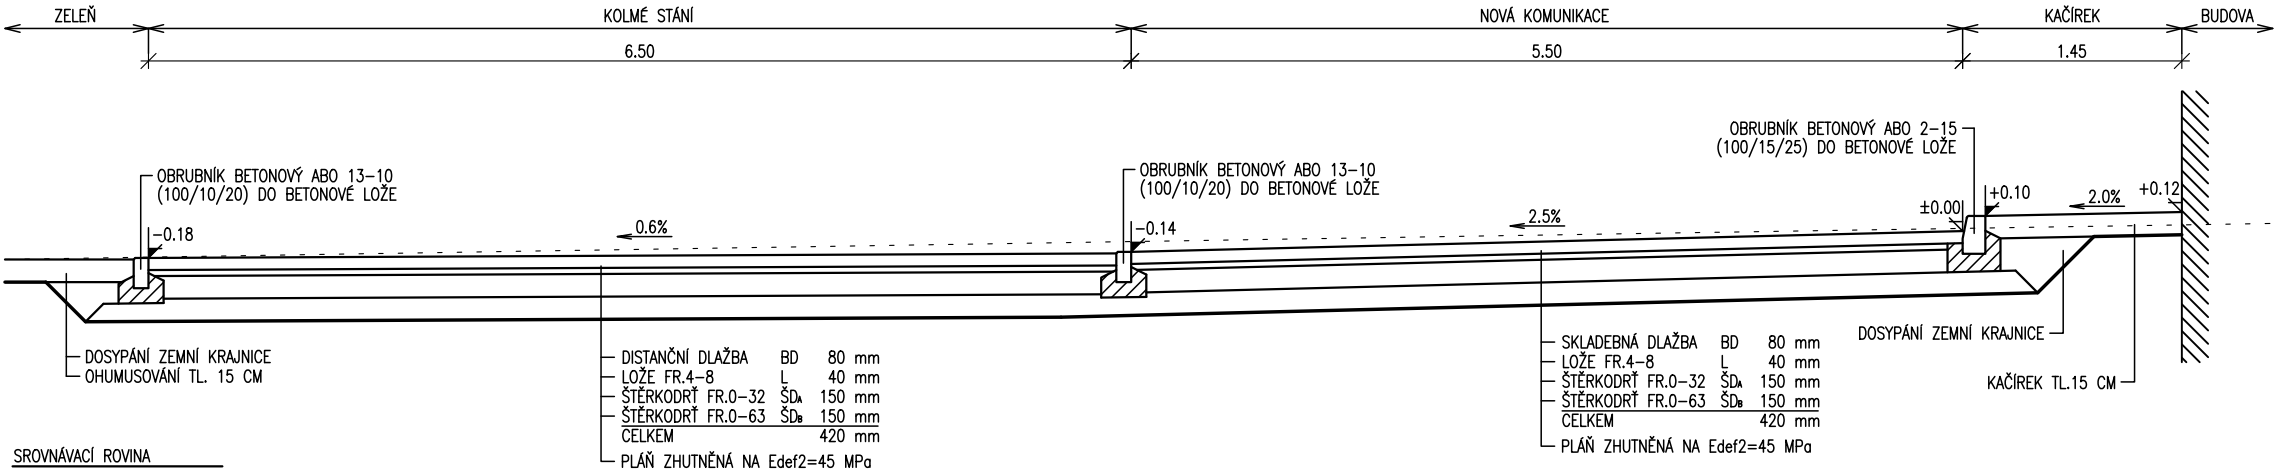


VZOROVÝ ŘEZ CHODNÍKEM

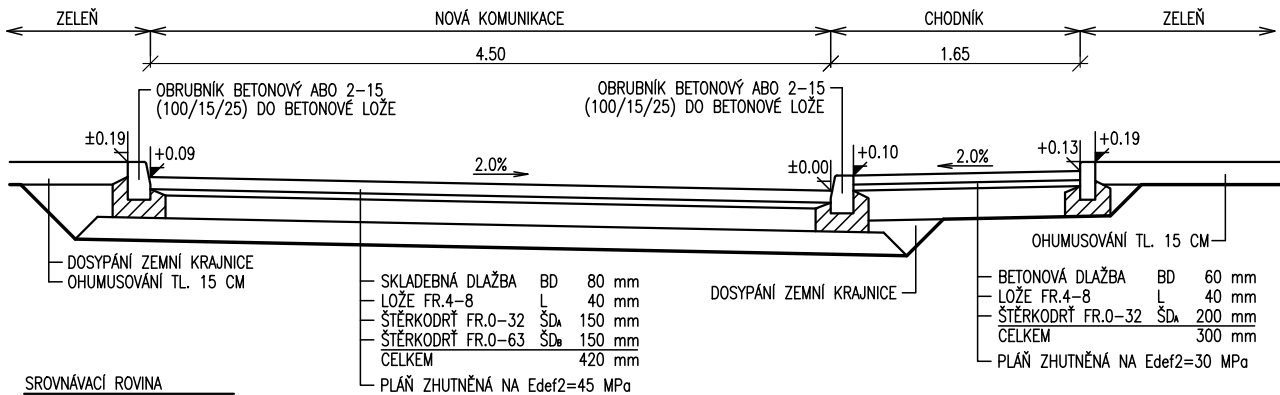

VZOROVÝ ŘEZ NÁSTUPU NA CHODNÍK 1:50

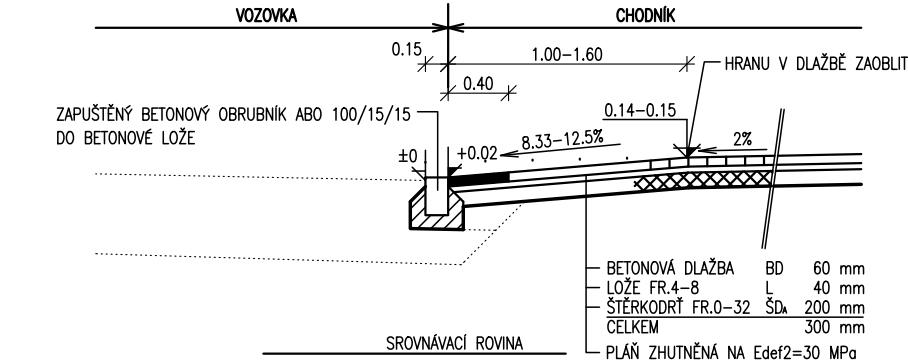

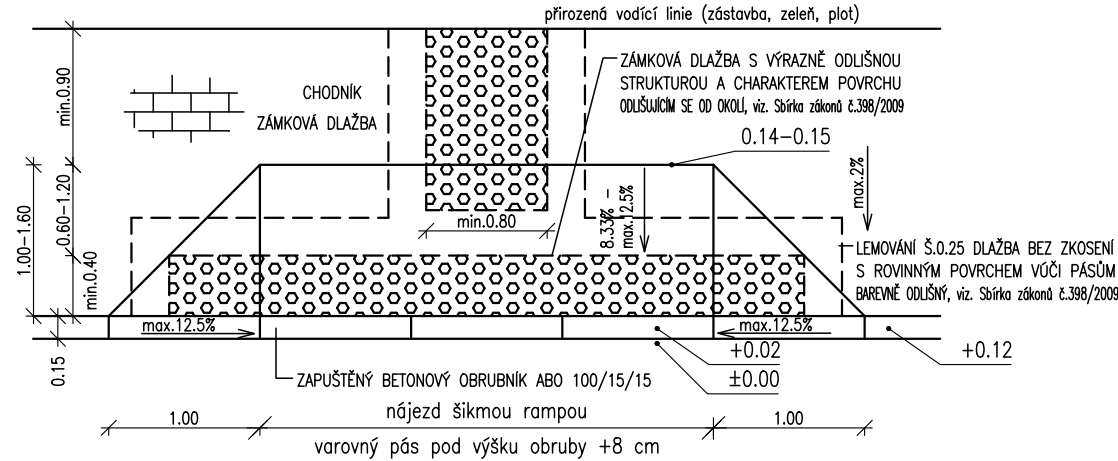


VZOROVÝ PŮDORYS NÁSTUPU NA CHODNÍK 1:50



±0,000 =214,100 m n.m.

Revize	Vypracoval	Popis revize	Datum

<div><div>LT</div><div>PROJEKT</div><div>PROJEKTOVÁNÍ ZDRAVOTNICKÉ VÝSTAVBY</div></div>			Hlavní inženýr projektu: ING. JAN KOČMÁNEK Vedoucí projektant zakázky: ING. MARTIN FORAL		Investor: NEMOCNICE KYJOV, p.o. Strážovská 1247/22 697 02 Kyjov				
Profese: KOM		Zpracovatel dílu: Rostislav Beneš Naloučany 7, 675 71 Naloučany Tel: +420 731 581 563 E-mail: benes@benros.cz			Autorizace:				
Odpovědný projektant:		Vypracoval:		Kontroloval:					
ROSTISLAV BENEŠ		ROSTISLAV BENEŠ		ROSTISLAV BENEŠ					
									
Akce:			Zakázkové číslo:			DPS 08 - 2022	Paré:		
NEMOCNICE KYJOV URGENTNÍ PŘÍJEM			Datum:			10 - 2022			
			Stupeň:			DPS			
Objekt: KOMUNIKACE A ZPEVNĚNÉ PLOCHY			IO 102			Formát: 2 A4			
Obsah:			VZOROVÉ ŘEZY			Měřítko:		Číslo výkresu:	
						1:50		D.1.12-103	