203 – Most ev.č. 49912-2 přes Zábařincový potok
PODÉLNÝ ŘEZ - NOVÝ STAV
1:50

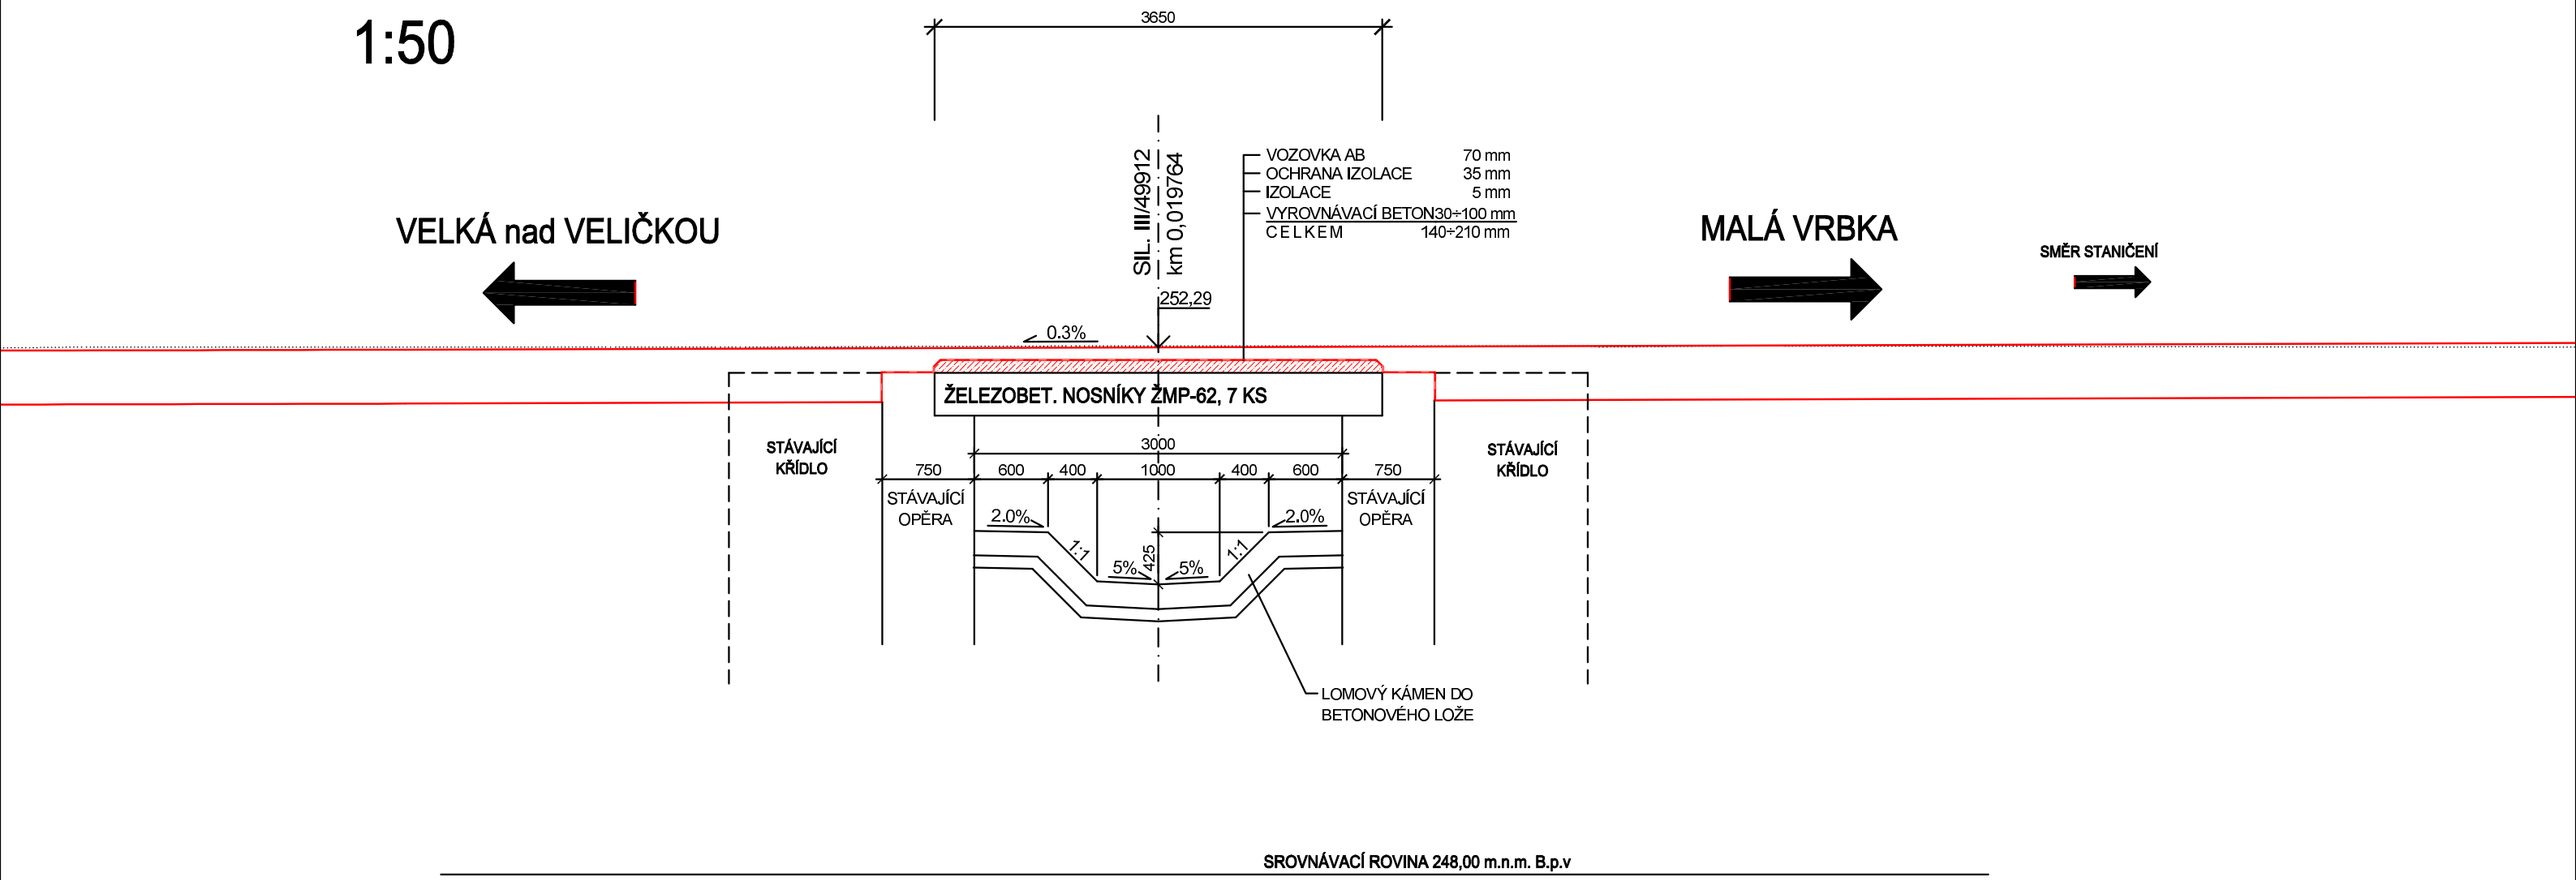

NÁVRH OPRAVY:

1. **Na nosné konstrukci dojde k odstranění mostního svršku až na horní povrch nosné konstrukce. Kotevní prvky říms se nebudou odstraňovat**
2. **Povrch nosné konstrukce bude otryskán tlakovou vodou. Horní povrch nosné konstrukce bude upraven pro položení vyrovnávacího betonu dle platných předpisů.**
3. **Viditelné části spodní stavby budou otryskány tlakovou vodou. Obnažená výztuž bude odrezena a opatřena ochranným nátěrem příp. vyměněna. Beton spodní stavby bude reprofilován na původní rozměry.**
4. **Ze dna koryta bude odstraněný naplavený materiál. Tvar koryta bude upraven a dno bude na délku 10 m před a za mostem zpevněno lomovým kamenem uloženým do betonu.**
5. **Provede se nový mostní svršek (vyrovnávací beton, izolace, římsy, vozovka)**
6. **Osadí se nové zábradlí se svislou výplní**