



1. DOPLNĚNÍ ŠTÍTU SMĚR SLATINA VNĚ

PŮDORYS, 1:100

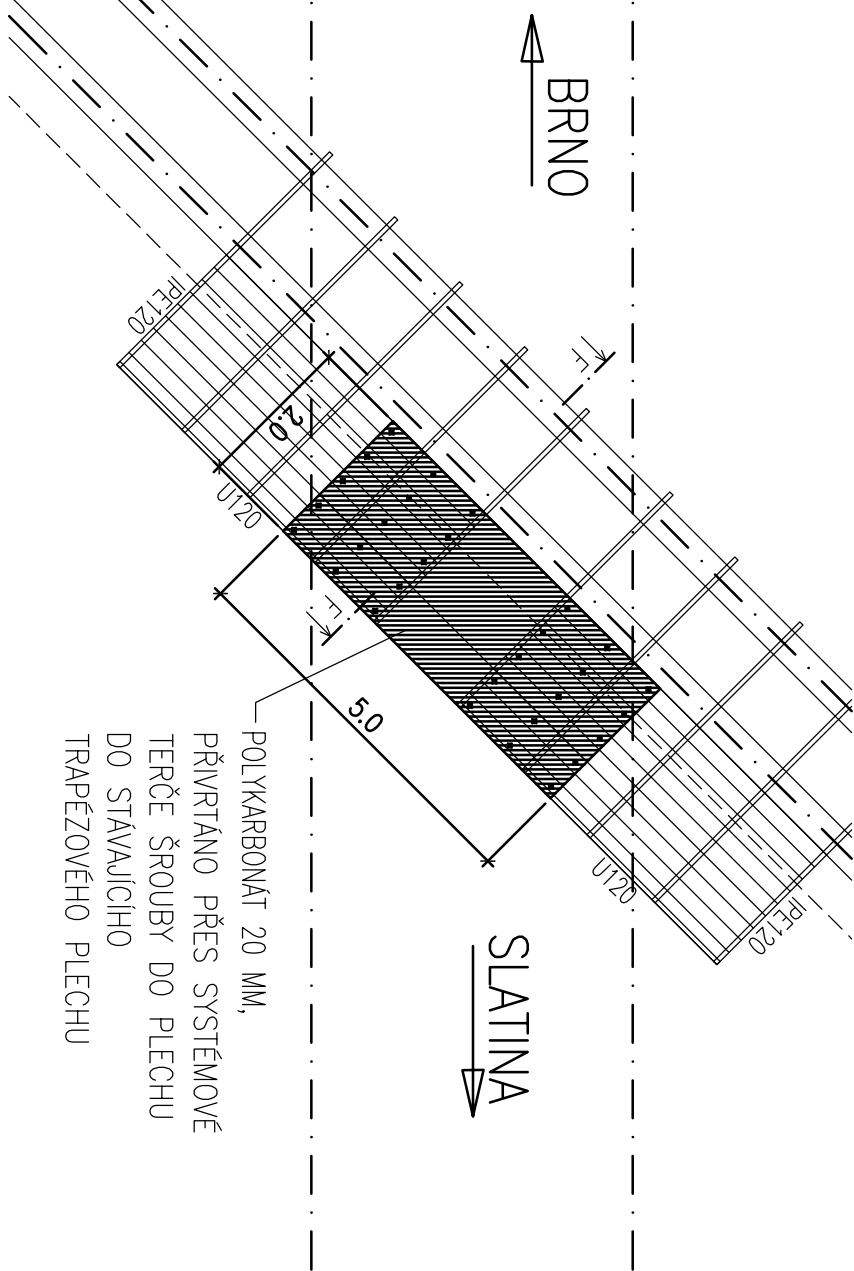

ŘEZ F-F 1:25

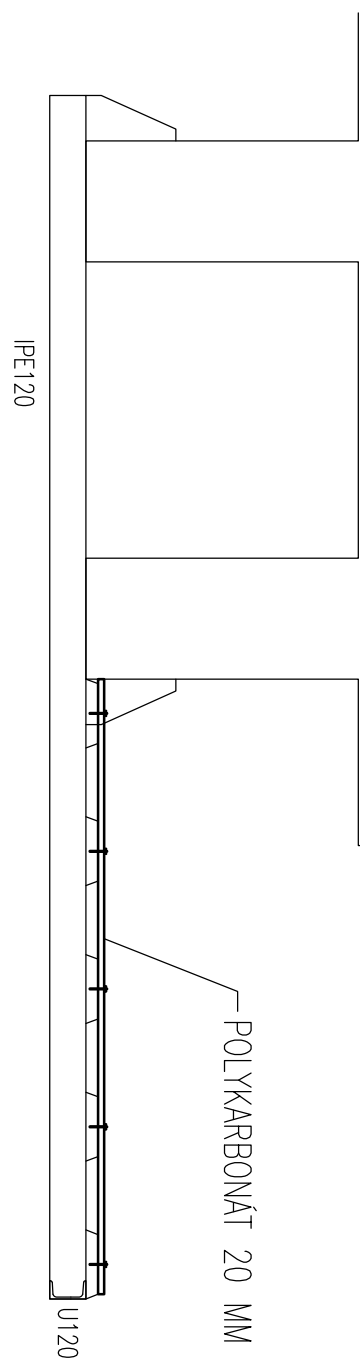


MATERIÁL:


- PC DESKA TLOUŠŤKY 20 MM 5,0x2,0 M
- 30 TERČŮ
- 30 ŠROUBŮ DO PLECHU

POZOR!
—ROZMĚRY JSOU PŘÍBLIŽNÉ, VŠE NUTNO NA
MÍRU UPŘESNIT PŘI REALIZACI
—DETAILNÍ PODMÍNKY VIZ TECHNICKÁ ZPRÁVA

2. DOPLNĚNÍ ŠTÍTU SMĚR SLATINA POD MOSTEM PŮDORYS, 1:100

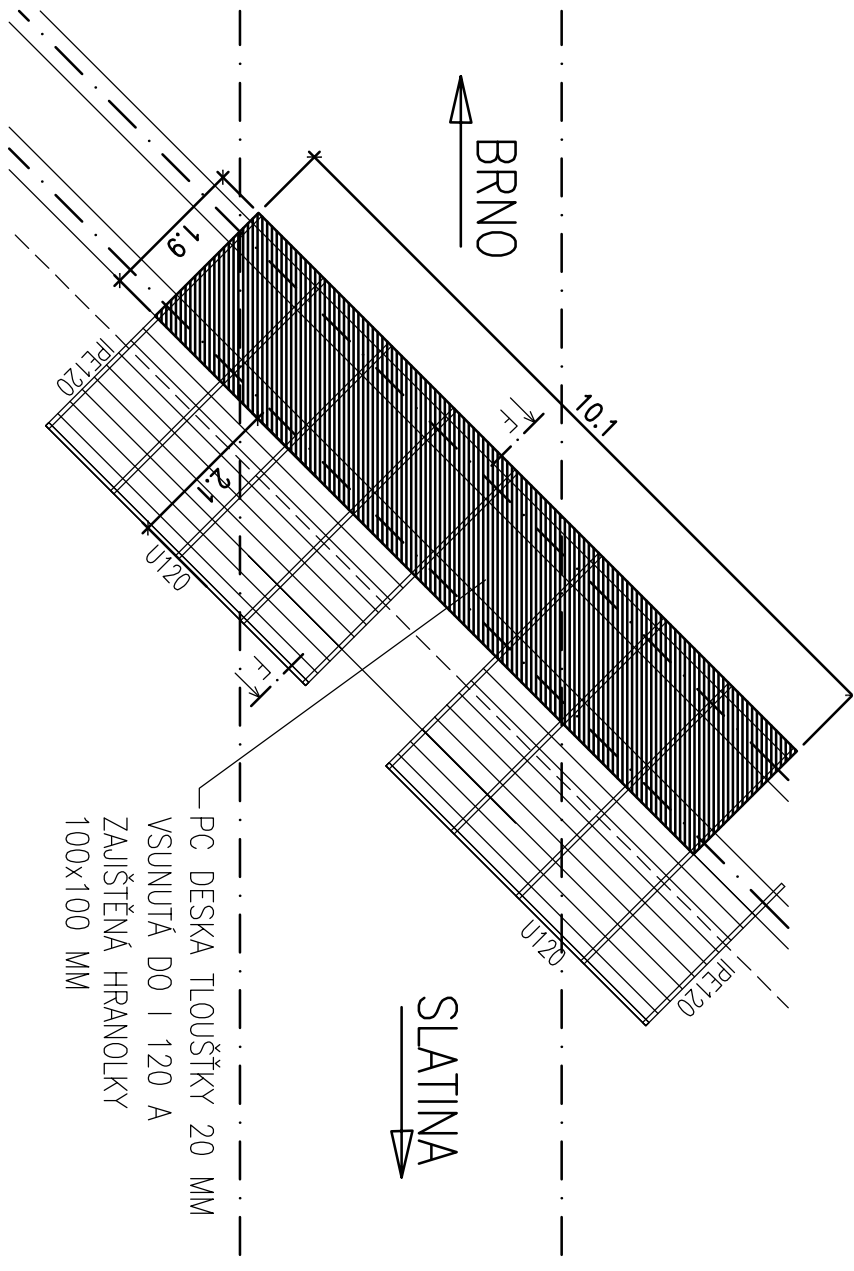

ŘEZ F-F 1:25

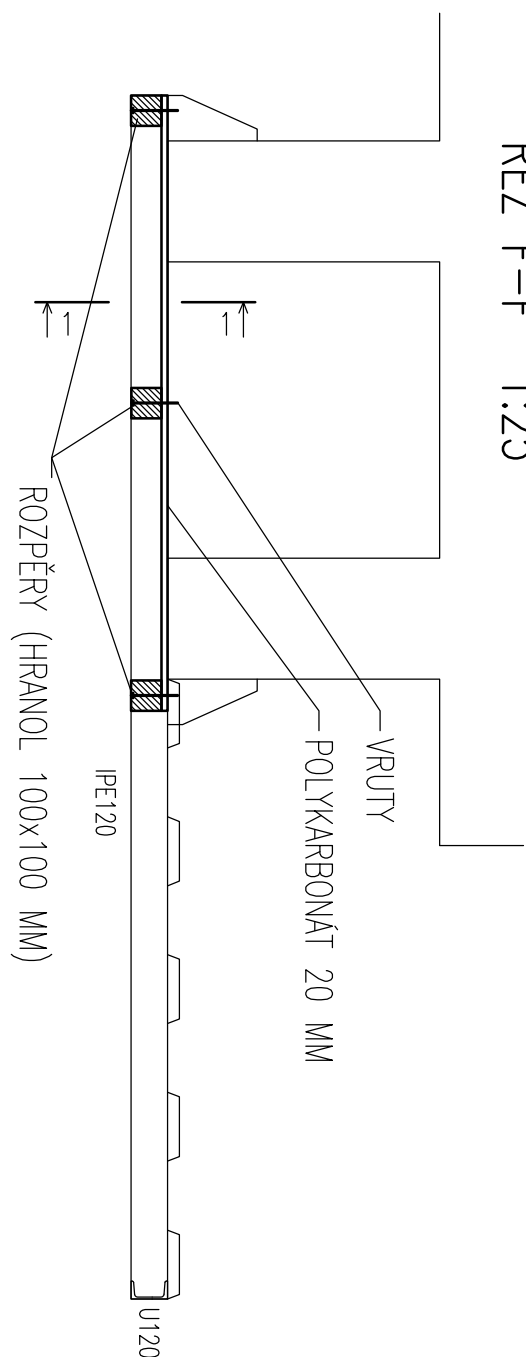


MATERIÁL:

PC DESKA TLOUŠŤKY 20 MM, cca 20 M²
DŘEVĚNÝ HRANOL 100x100 MM, 16x2 + 3x10 = 62 M
SPOJOVACÍ MATERIÁL – SP DESKA 50 KS, VRUTY 140 MM 100KS


POZOR!

- ROZMĚRY JSOU PŘÍBLIŽNÉ, VŠE NUTNO NA MÍRU UPŘESNIT PŘI REALIZACI
- DETAILNÍ PODMÍNKY VIZ TECHNICKÁ ZPRÁVA


ŘEZ 1-1 1:10

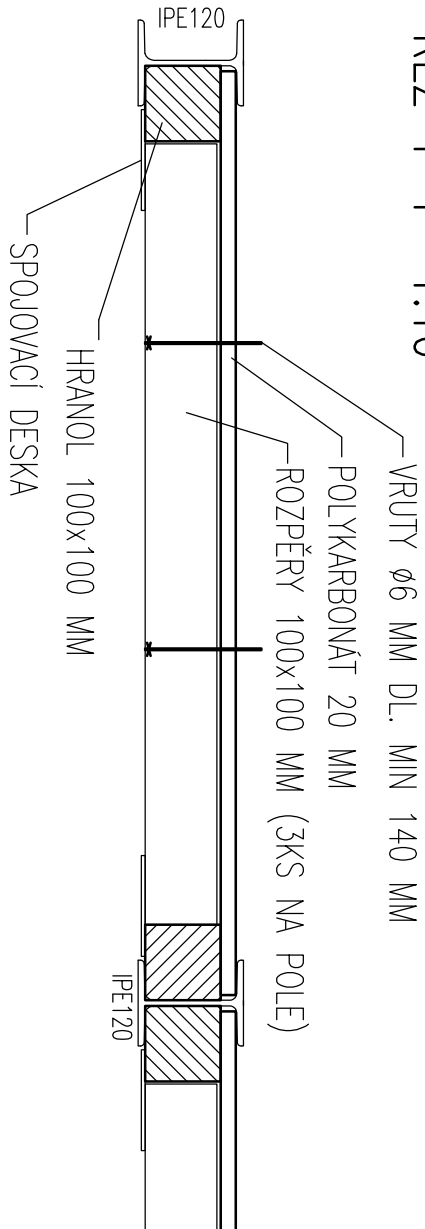


3. DOPLNĚNÍ ŠTÍTU SMĚR BRNO VNĚ PŮDORYS, 1:100

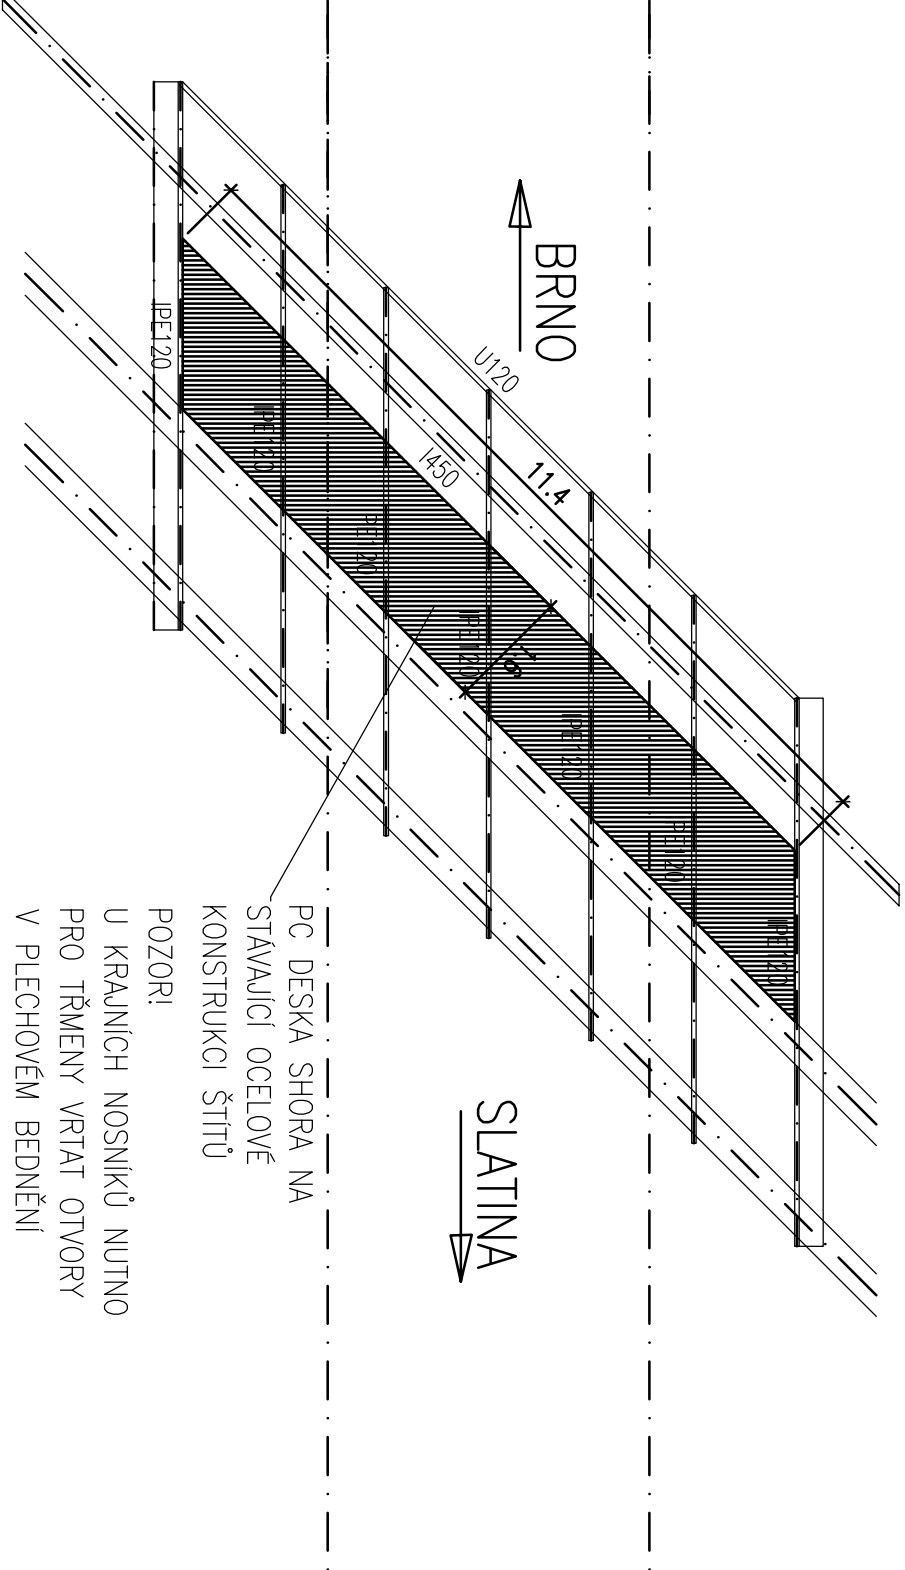

POZOR!
-ROZMĚRY JSOU PŘÍBLIŽNÉ, VŠE NUTNO NA
MÍRU UPŘESNIT PŘI REALIZACI
-DETAILNÍ PODMÍNKY VIZ TECHNICKÁ ZPRÁVA

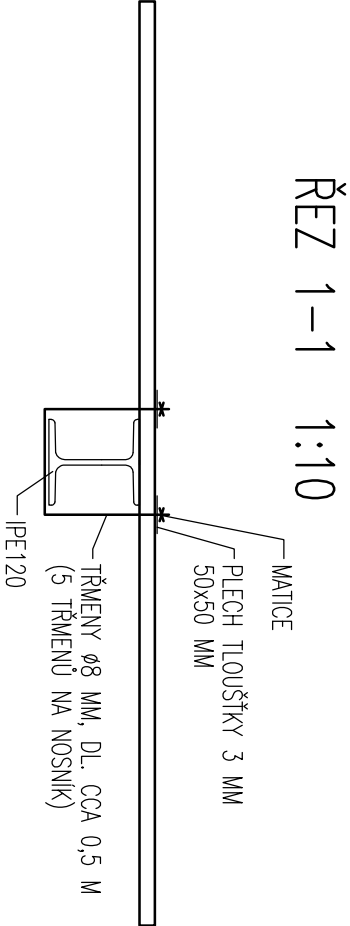


ŘEZ A-A 1:25

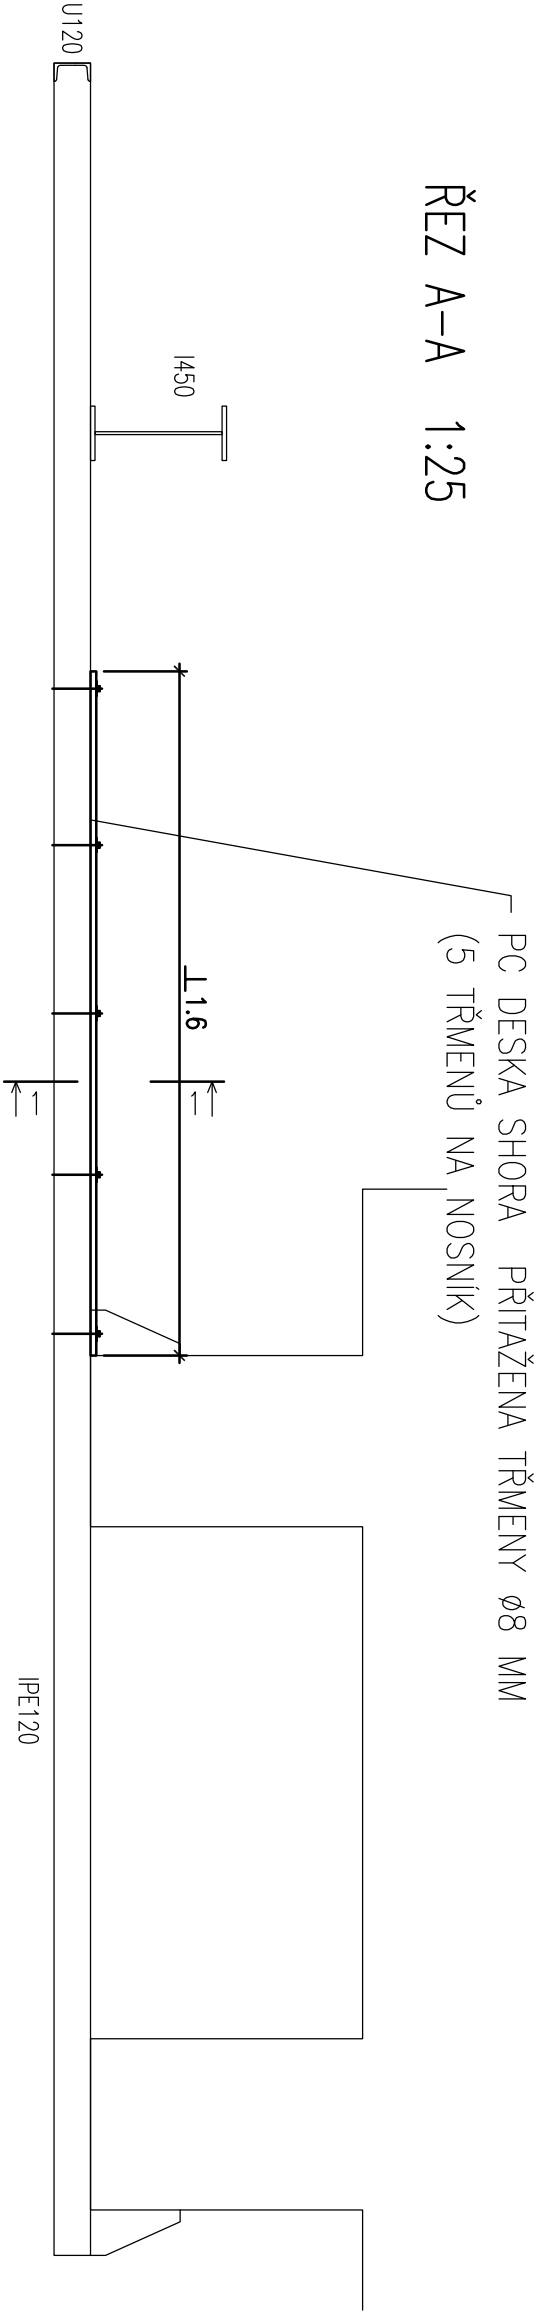

MATERIÁL:

PC DESKA TLOUŠŤKY 20 MM 1,6x14,0 M
TRŽMENY Ø8 MM 35 KS
PODLOŽKY + MATICE 70 KS

4. DOPLNĚNÍ ŠTÍTU SMĚR BRNO POD MOSTEM PŮDORYS, 1:100

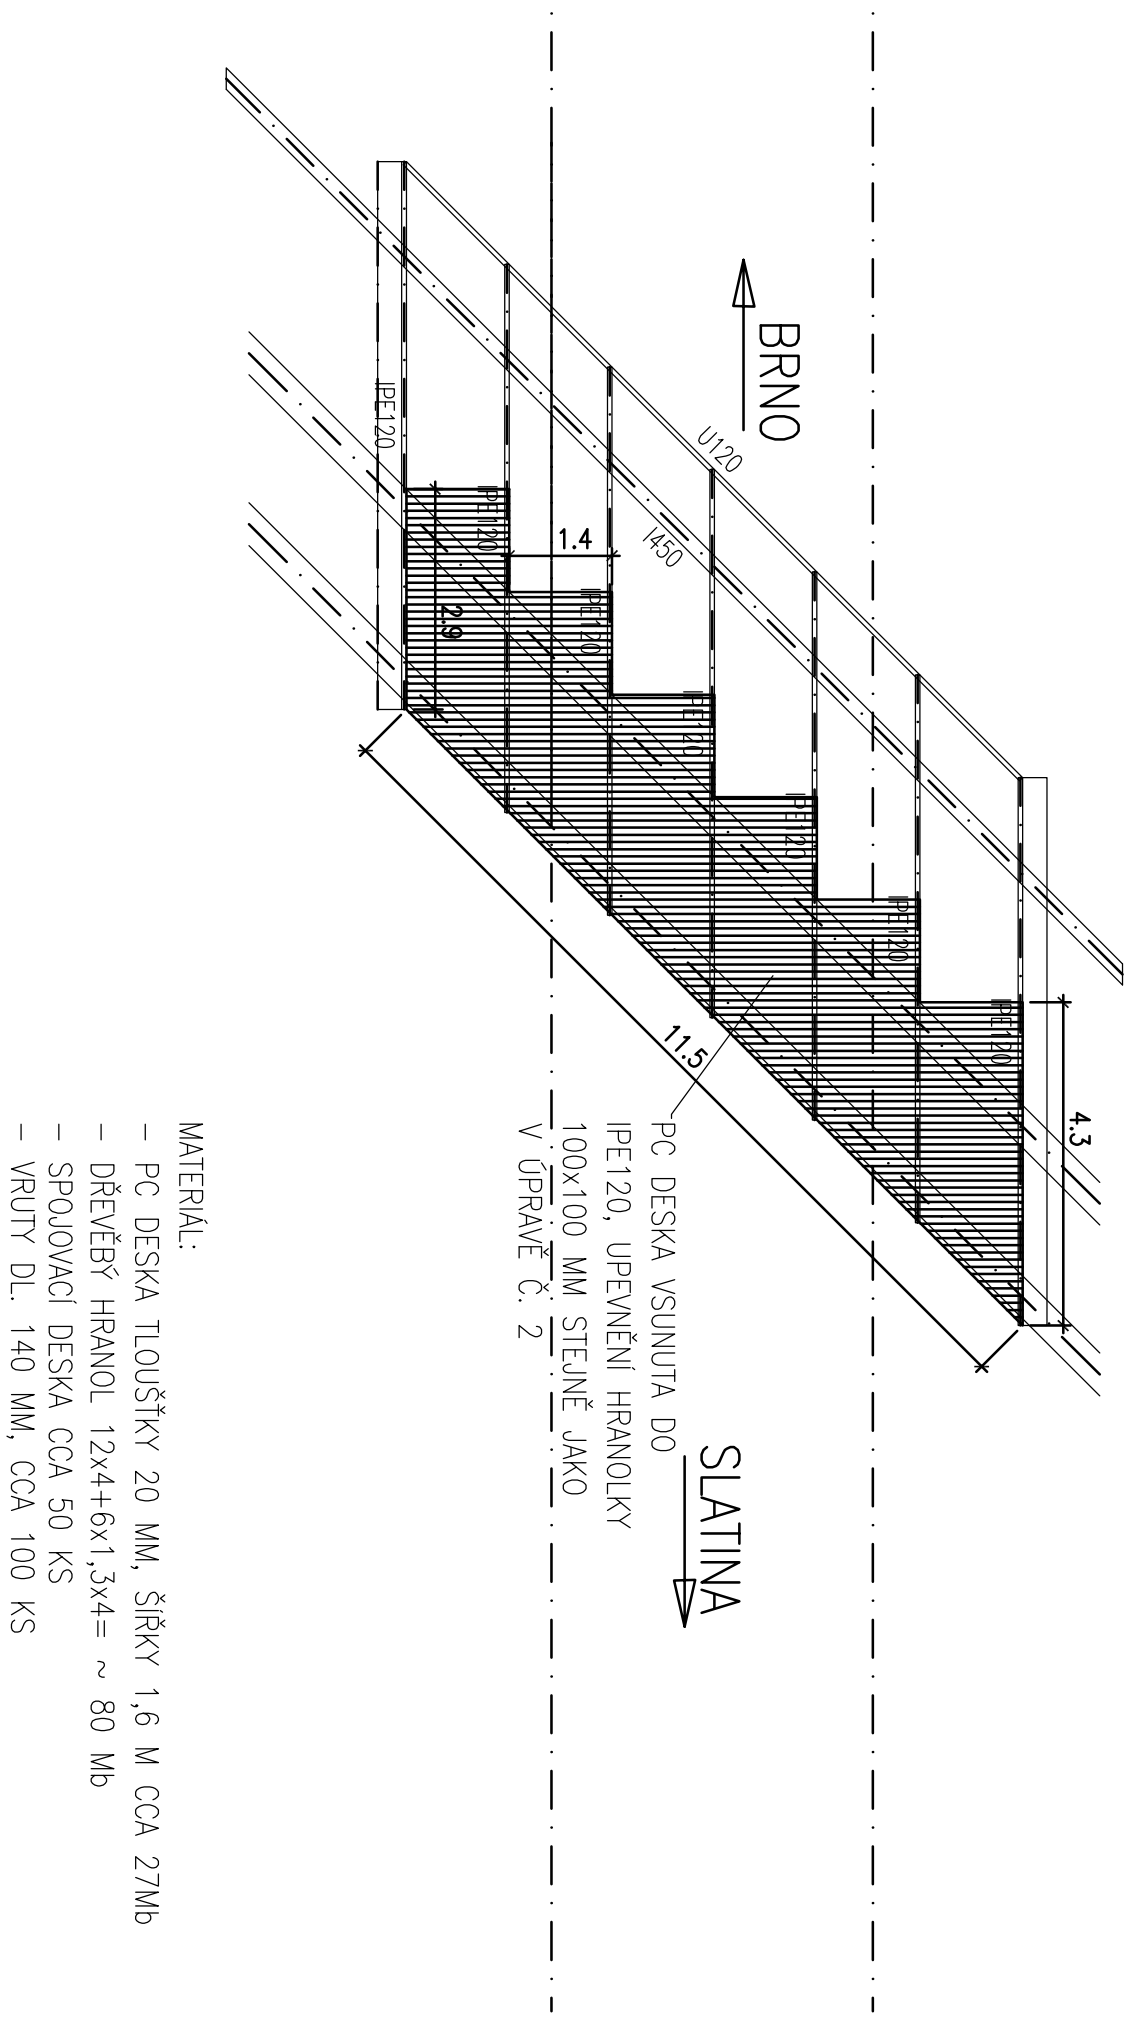

MATERIÁL:


- PC DESKA TLOUŠŤKY 20 MM, ŠÍŘKY 1,6 M CCA 27Mb
- DŘEVĚBÝ HRANOL 12x4+6x1,3x4= ~ 80 Mb
- SPOJOVACÍ DESKA CCA 50 KS
- VRUTY DL. 140 MM, CCA 100 KS

POZOR!

- ROZMĚRY JSOU PŘÍBLIŽNÉ, VŠE NUTNO NA MÍRU UPŘESNIT PŘI REALIZACI
- DETAILNÍ PODMÍNKY VIZ TECHNICKÁ ZPRÁVA

5. PODBEDNĚNÍ PODHLEDU

PŮDORYS, 1:100

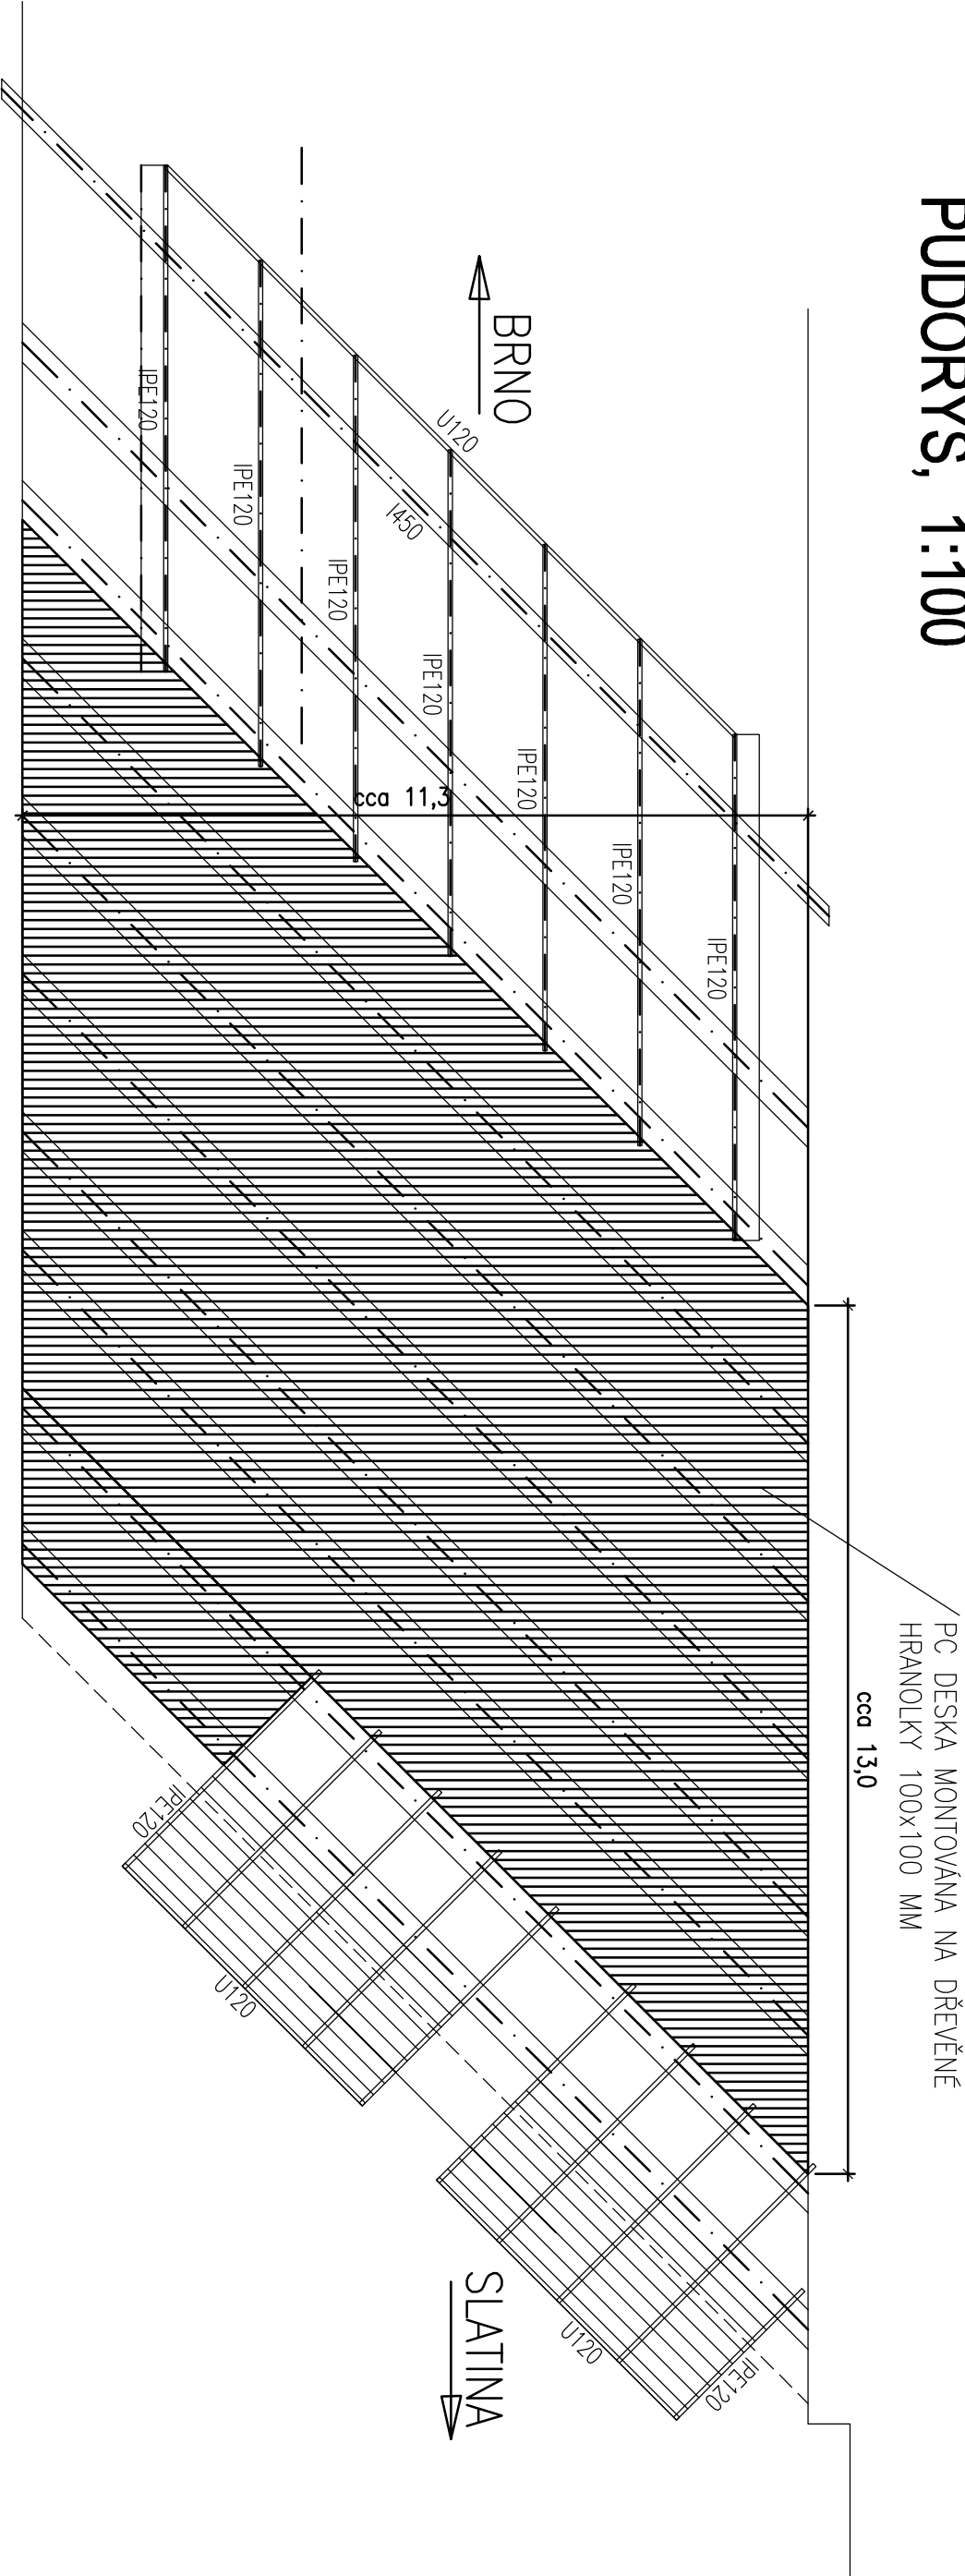

- MATERIÁL:
- KONZOLA U 60, DL. 0,3 M, CCA 120 KS
 - OC. HMOŽDINKA Ø10 MM CCA 240 KS
 - DŘEVĚBÝ HRANOL 100x100 MM CCA 125 Mb
 - TĚRČE A VRUTY CCA 250 KS
 - PC DESKA TLOUŠŤKY 20 MM, CCA 200 M2 (VČETNĚ PROŘEZU)

POZOR!

- ROZMĚRY JSOU PŘÍBLIŽNÉ, VŠE NUTNO NA MÍRU UPŘESNIT PŘI REALIZACI
- DETAILNÍ PODMÍNKY VIZ TECHNICKÁ ZPRÁVA

