




C.3 Vzorové příčné řezy
M 1:50

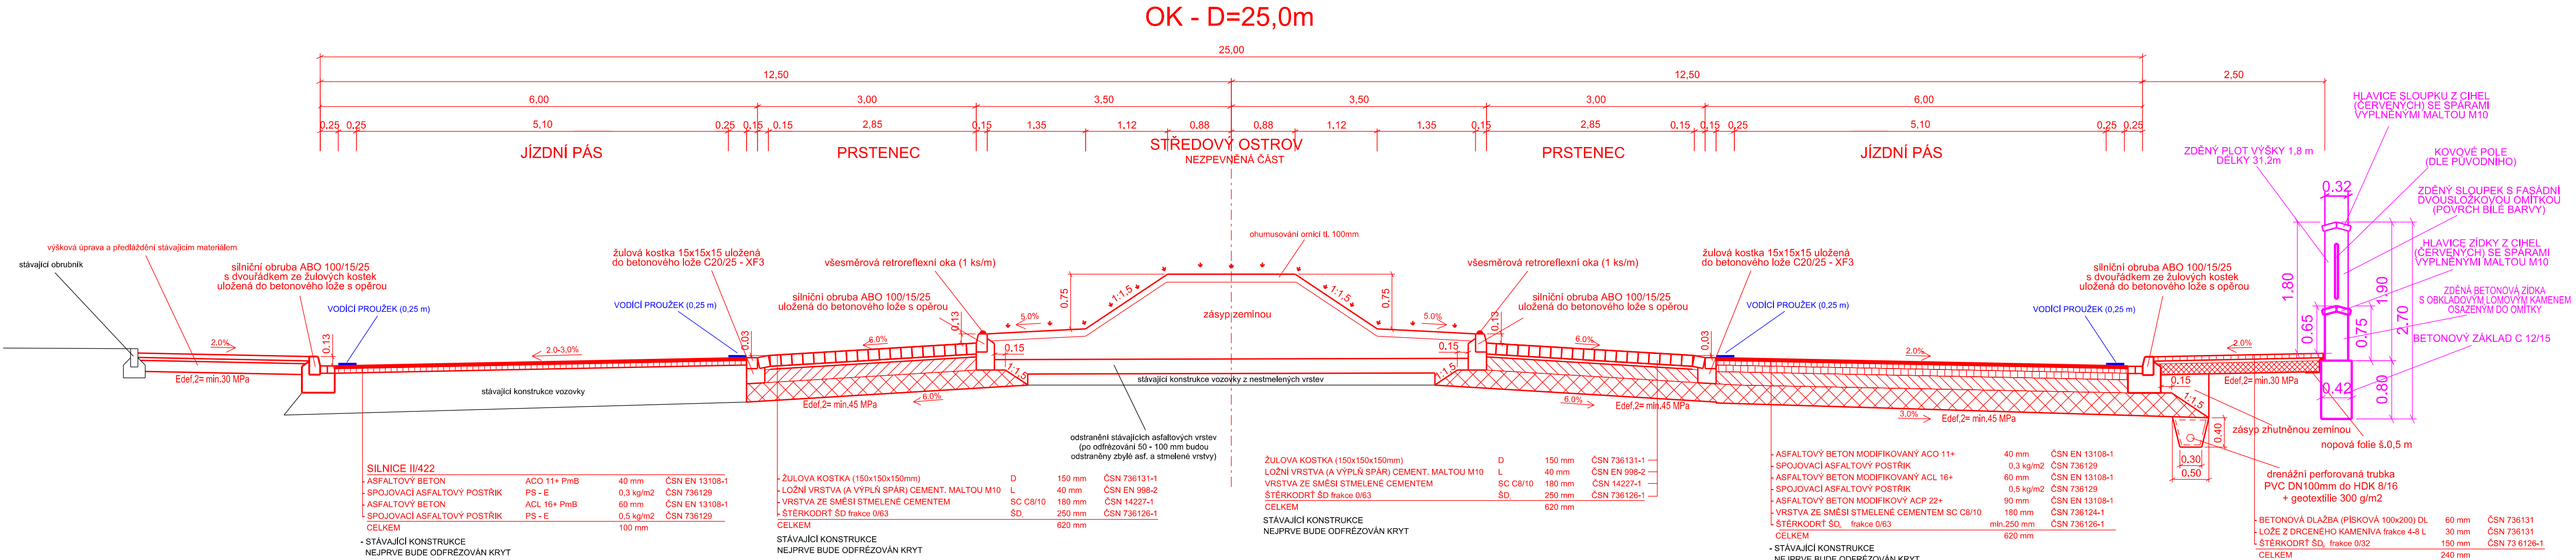


ŘEZ SILNICÍ III/42117 A III/41417

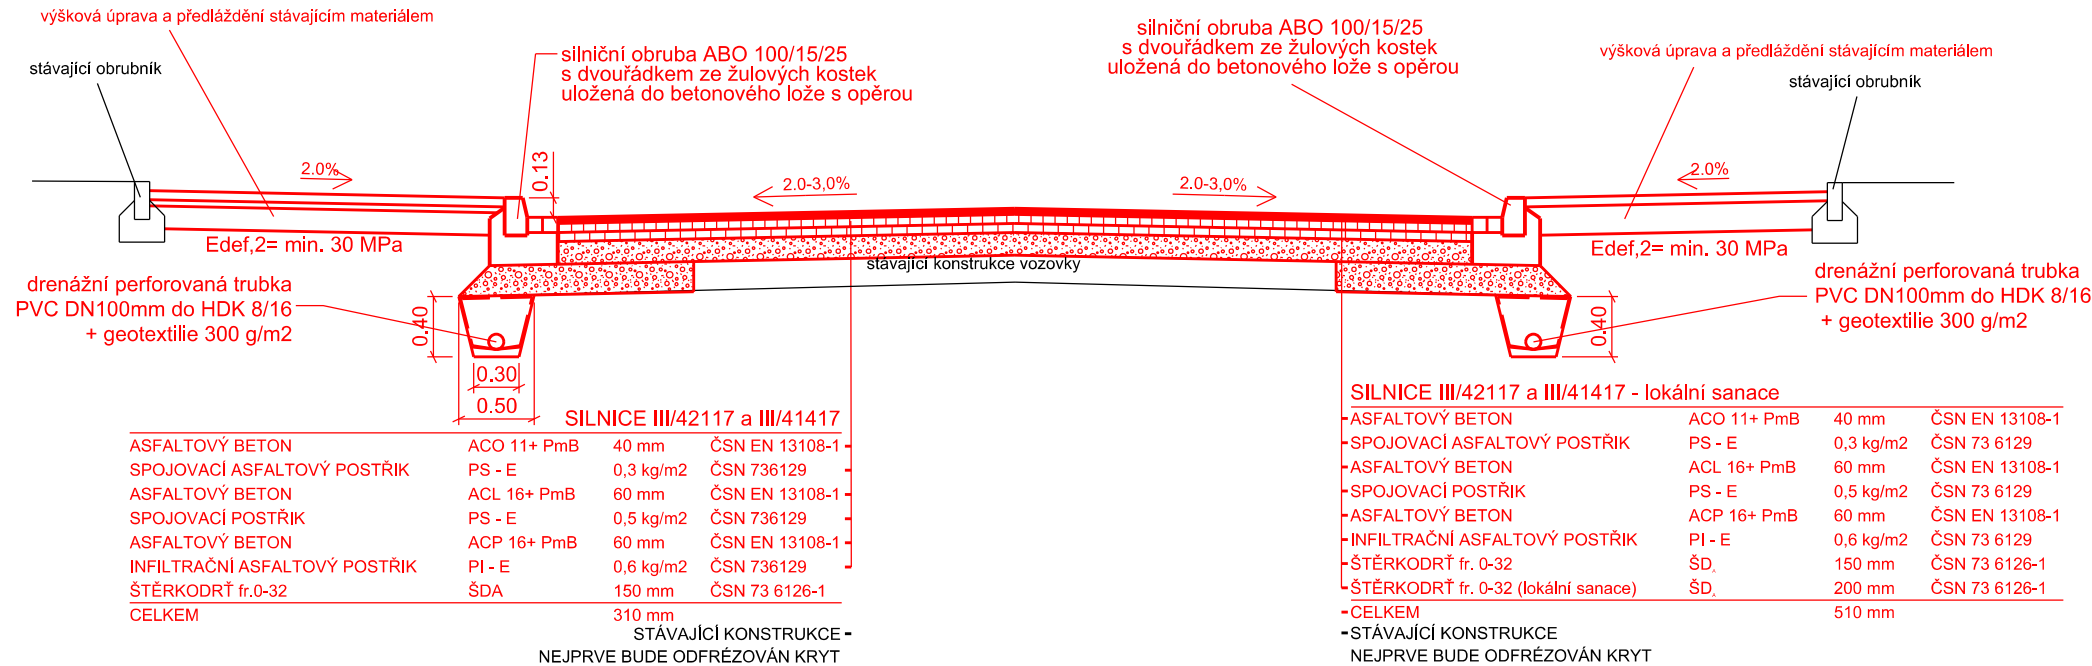

ŘEZ POJÍZDITELNÝM SMĚROVACÍM OSTRŮVKEM

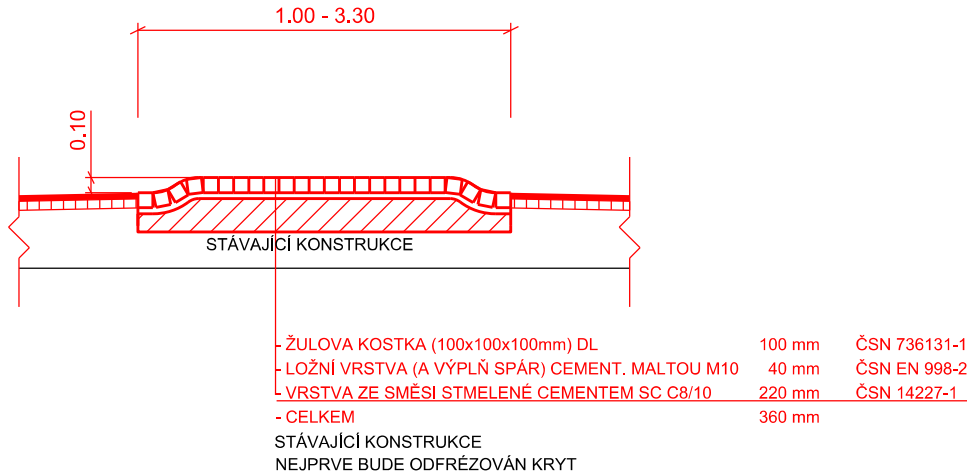

ŘEZ DĚLÍCÍM OSTRŮVKEM

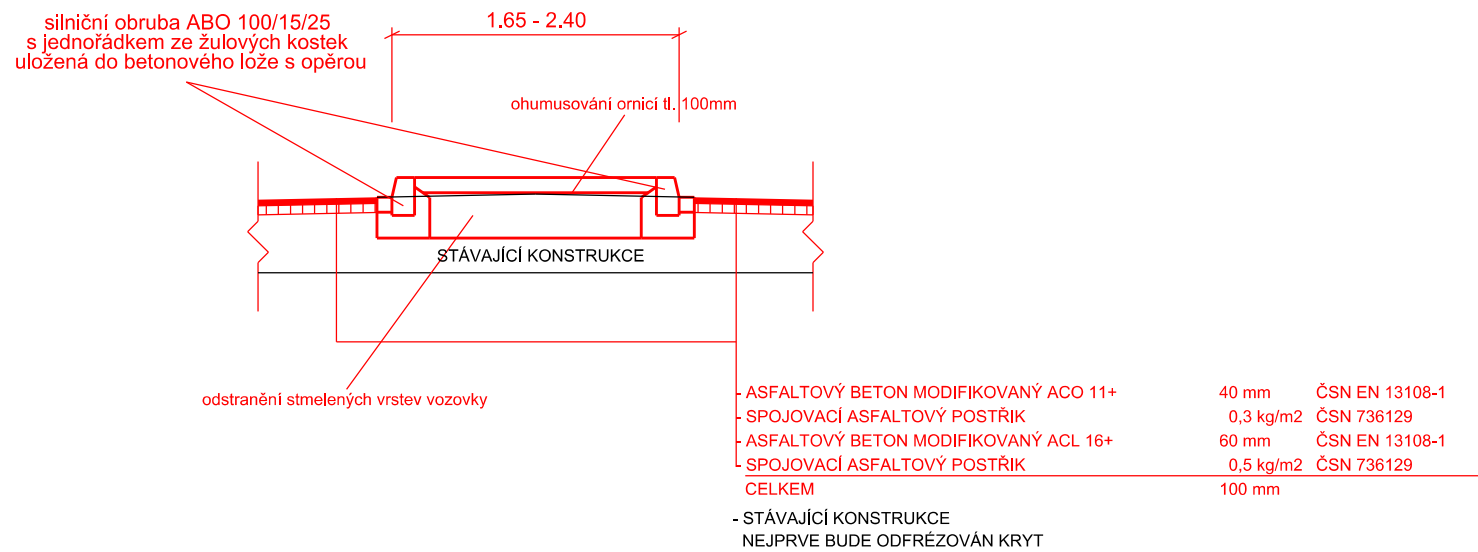

Zodp. projektant:	Vedoucí projektant:	Vypracoval:	 <div>ViaDesigne, s.r.o. Na Zahradách 16, 690 02 Břeclav Tel. 519 326 370, fax 519 331 401 e-mail: viadesigne@viadesigne.eu</div>	
Ing. Bořek Zvěďělík 	Ing. Bořek Zvěďělík 	Ing. Petra Masařková 		
OÚ: Lednice		KrÚ: Jihomoravský	Formát:	4 x A4
Oblednatel: Správa a údržba silnic Jihomoravského kraje, p.o.k.			Datum:	VIII/2015
Akce: 				