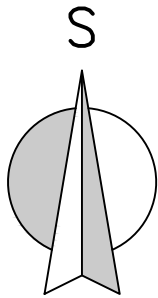
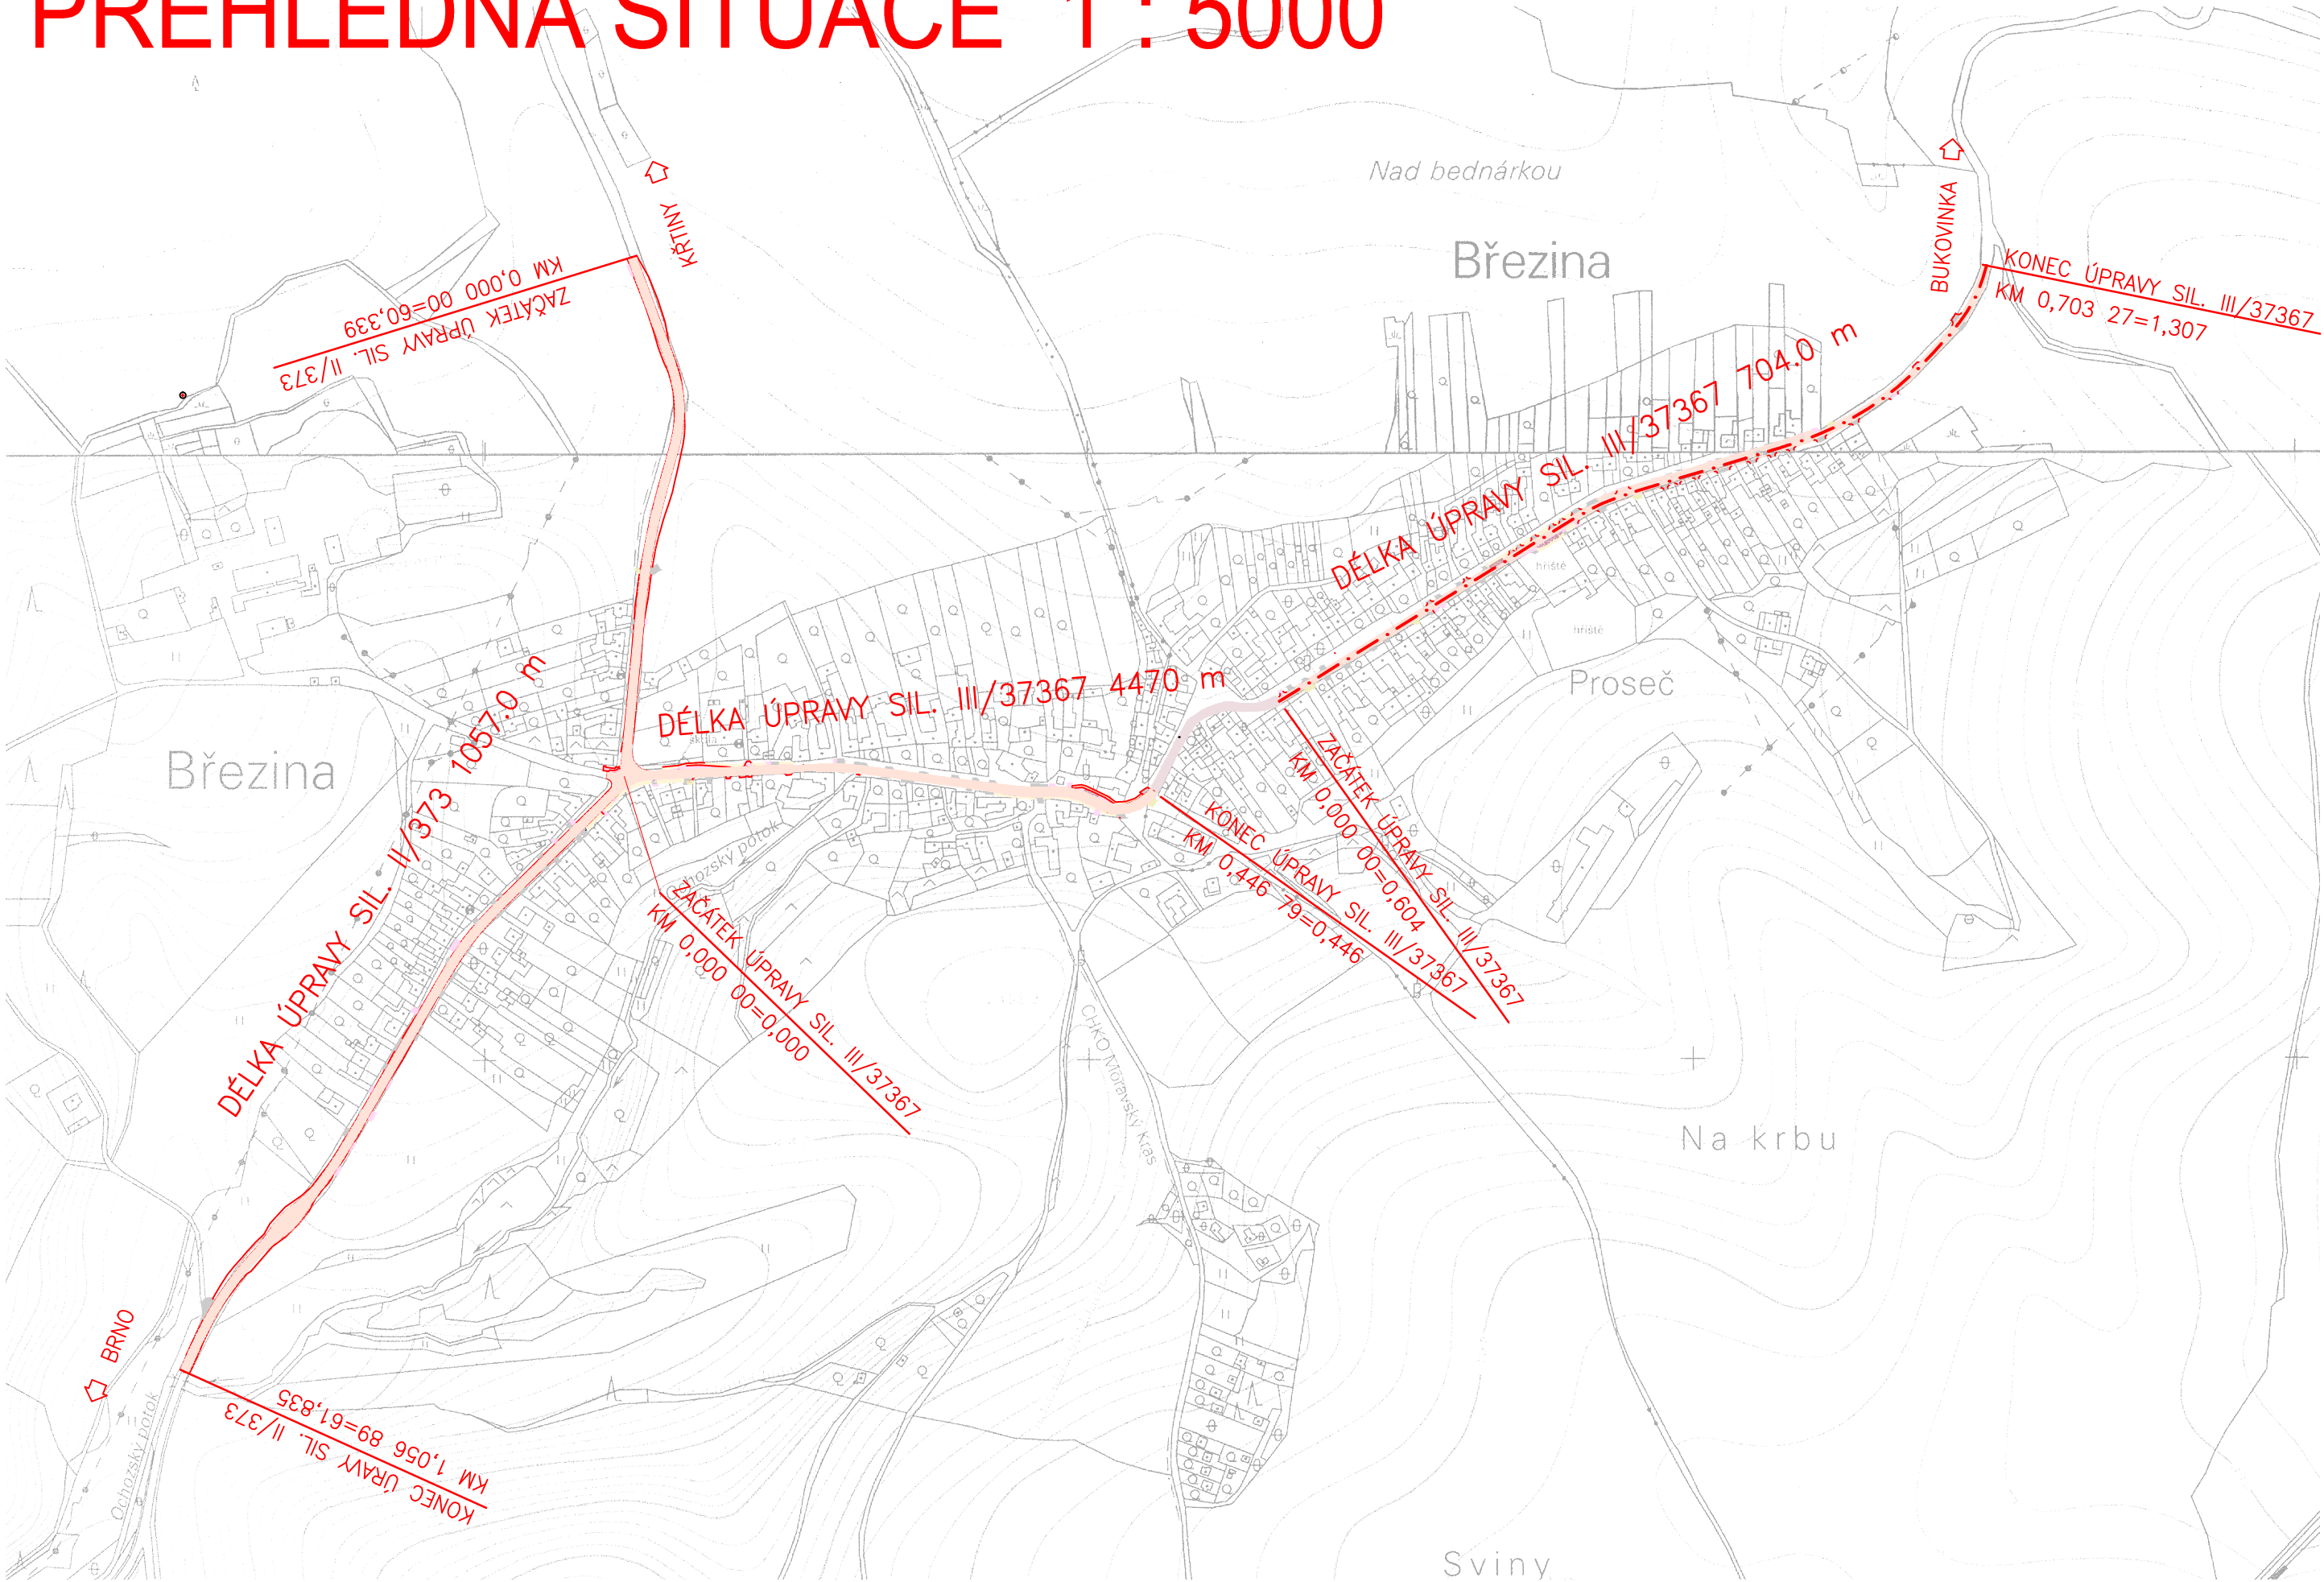

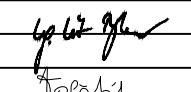
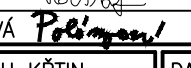


PŘEHLEDNÁ SITUACE 1 : 5000



SOUŘADNICOVÝ SYSTÉM JTSK  
VÝŠKOVÝ SYSTÉM BPV

D 1

	RYBÁK – PROJEKTOVÁNÍ STAVEB, spol. s r.o. Havlíčkova 139/25a, 602 00 Brno, IČO: 25 32 56 80, Tel./Fax: 543 236 081, e-mail: rybak@rybak.cz ČSN EN ISO 9001, č. certifikátu QMS-018-2004	
	HLAVNÍ INŽENÝR PROJEKTU : ING. VÍT RYBÁK	
	ZODPOVĚDNÝ PROJEKTANT : ING. VÍT RYBÁK	
	VYPRACOVAL : ING. MICHAL VOLŠTÁT	
KONTOLOVAL : ING. STANISLAVA POLÓNYOVÁ		
KRAJ : JIHO MORAVSKÝ		O B E C N Í Ú R A D : BŘEZINA U KŘTIN
INVESTOR : SPRÁVA A ÚDRŽBA SILNIC JIHO MORAVSKÉHO KRAJE		DATUM : XI/12
OBJEDNATEL : SPRÁVA A ÚDRŽBA SILNIC JIHO MORAVSKÉHO KRAJE		ZAKÁZK.Č. : 171-01
AKCE : II/373, III/37367 BŘEZINA PRŮTAH		FORMÁT : 3 A4
AKTUALIZACE DŮR		STUPEŇ : SOUPRAVA
PŘEHLEDNÁ SITUACE 1 : 5 000		DŮR