

Sil. II/373, III/37367 Brezina, průtah. Schéma posuzovaného území. Část 1




Sil. II/373, III/37367 Březina, průtah. Schéma posuzovaného území. Část 2


○ 12 číslo výpočtového bodu

> 9 číslo snímku a směr pohledu



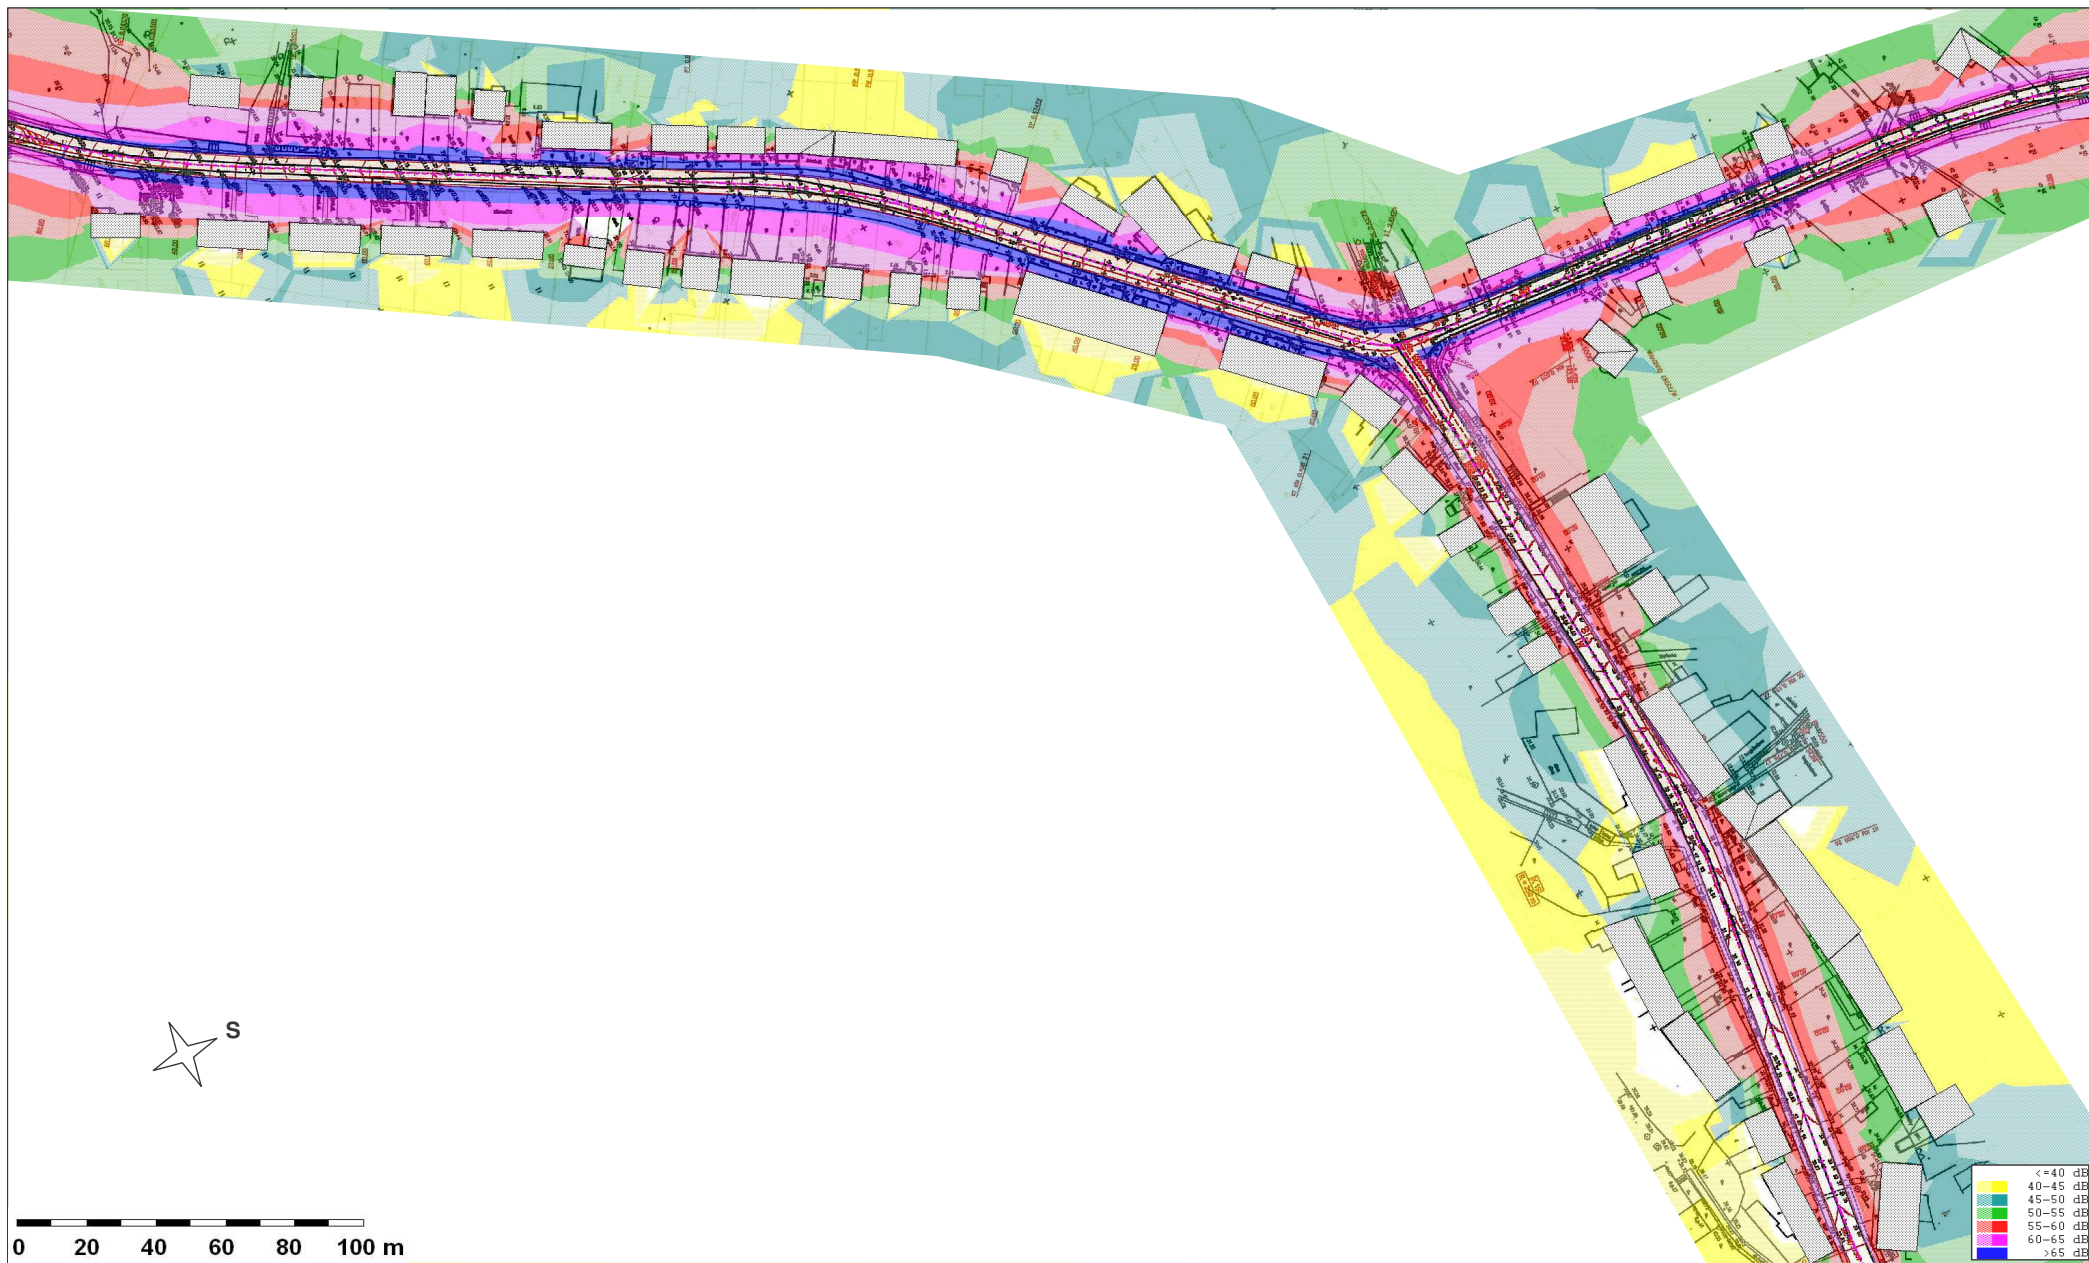


Sil. II/373, III/37367 Březina, průtah. Situace průběhu izofon v denní době. Část 1

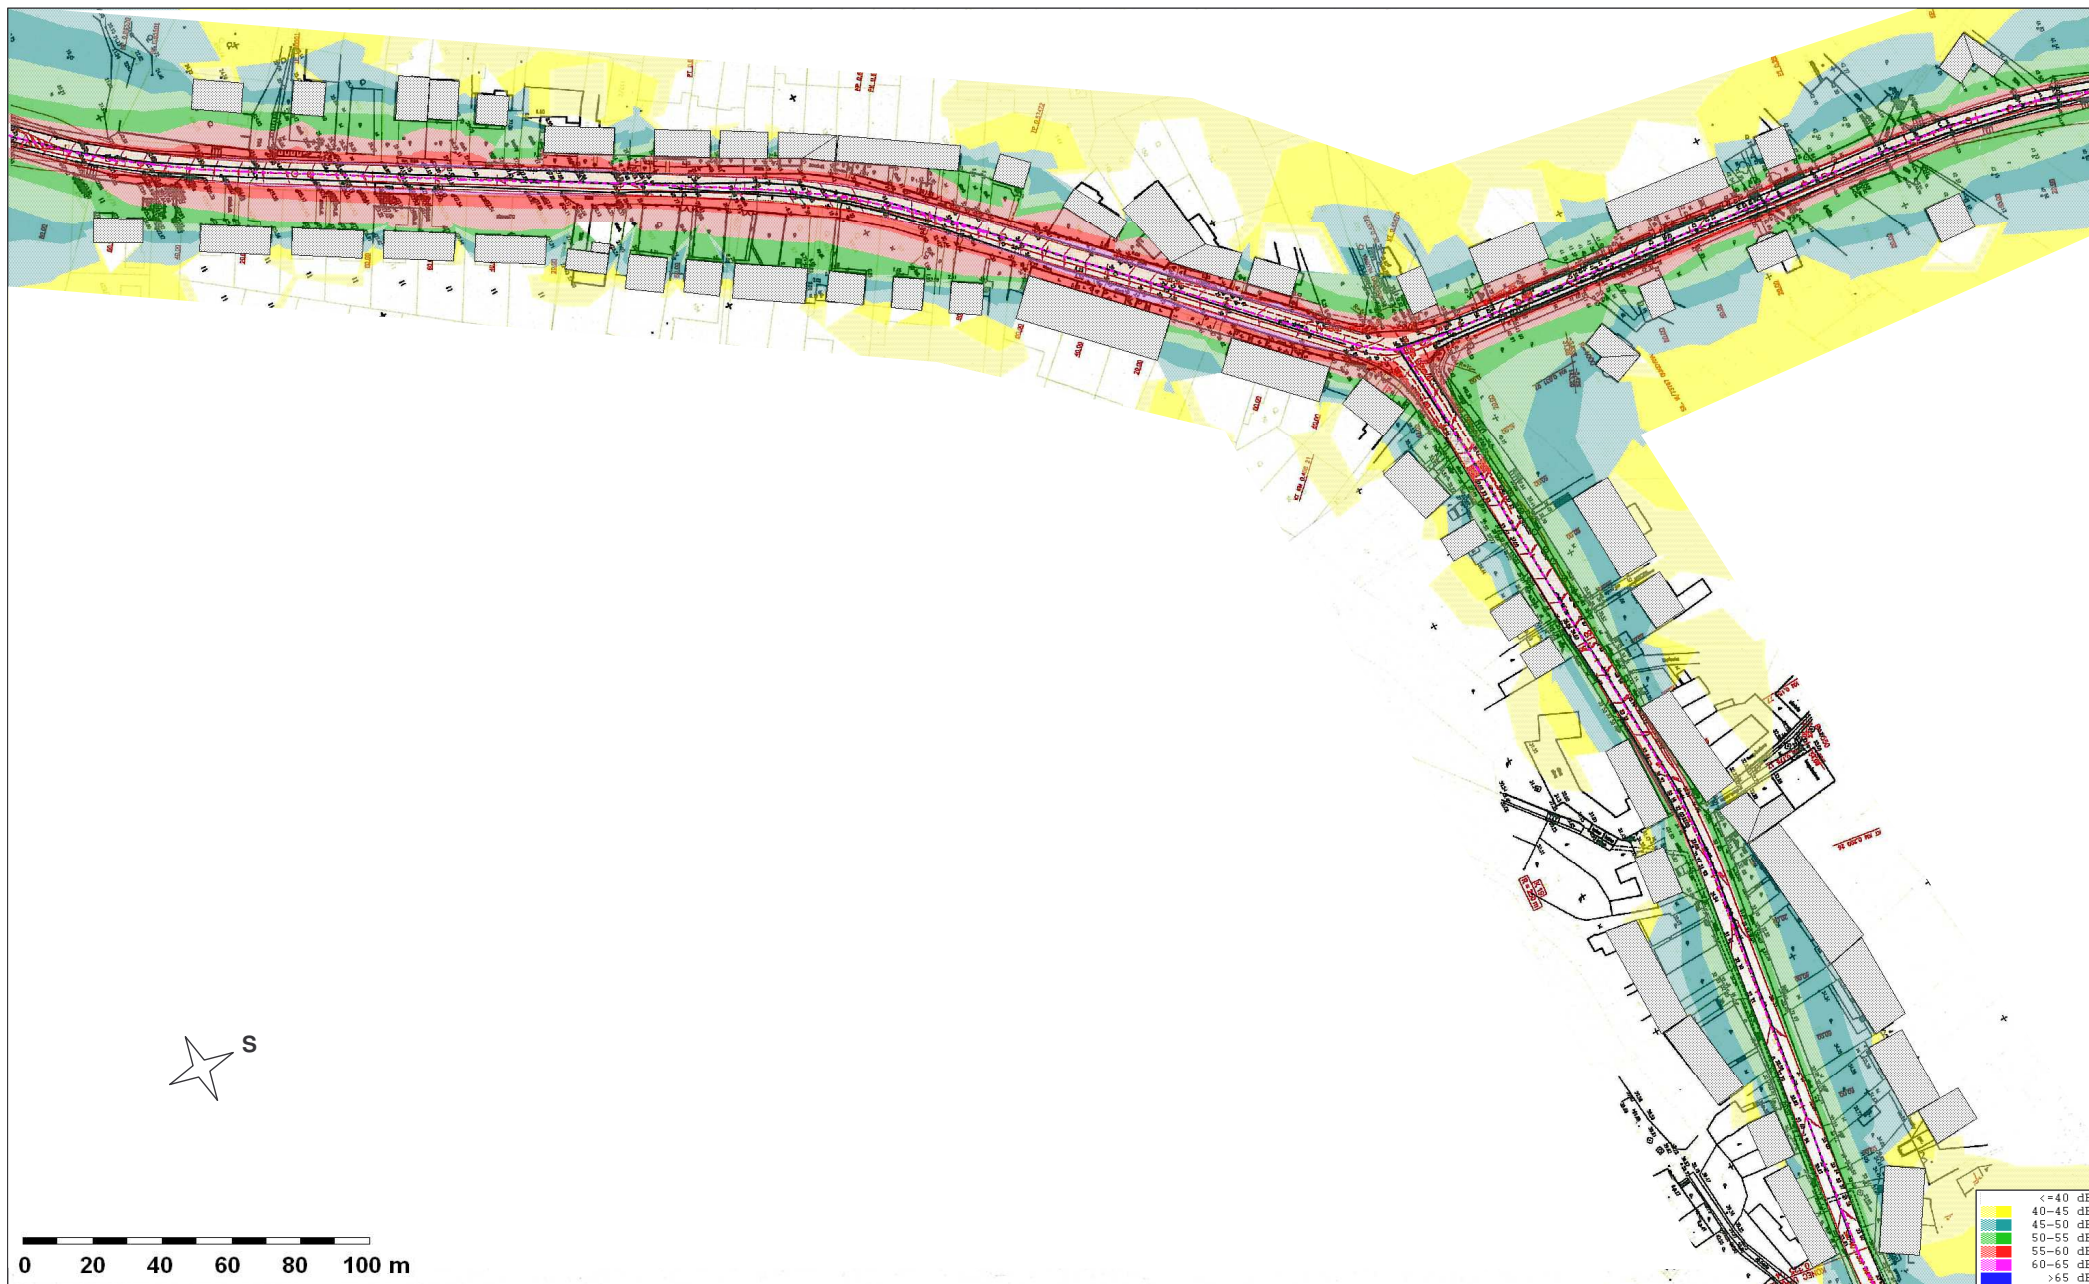


Sil. II/373, III/37367 Březina, průtah. Situace průběhu izofon v noční době. Část 1



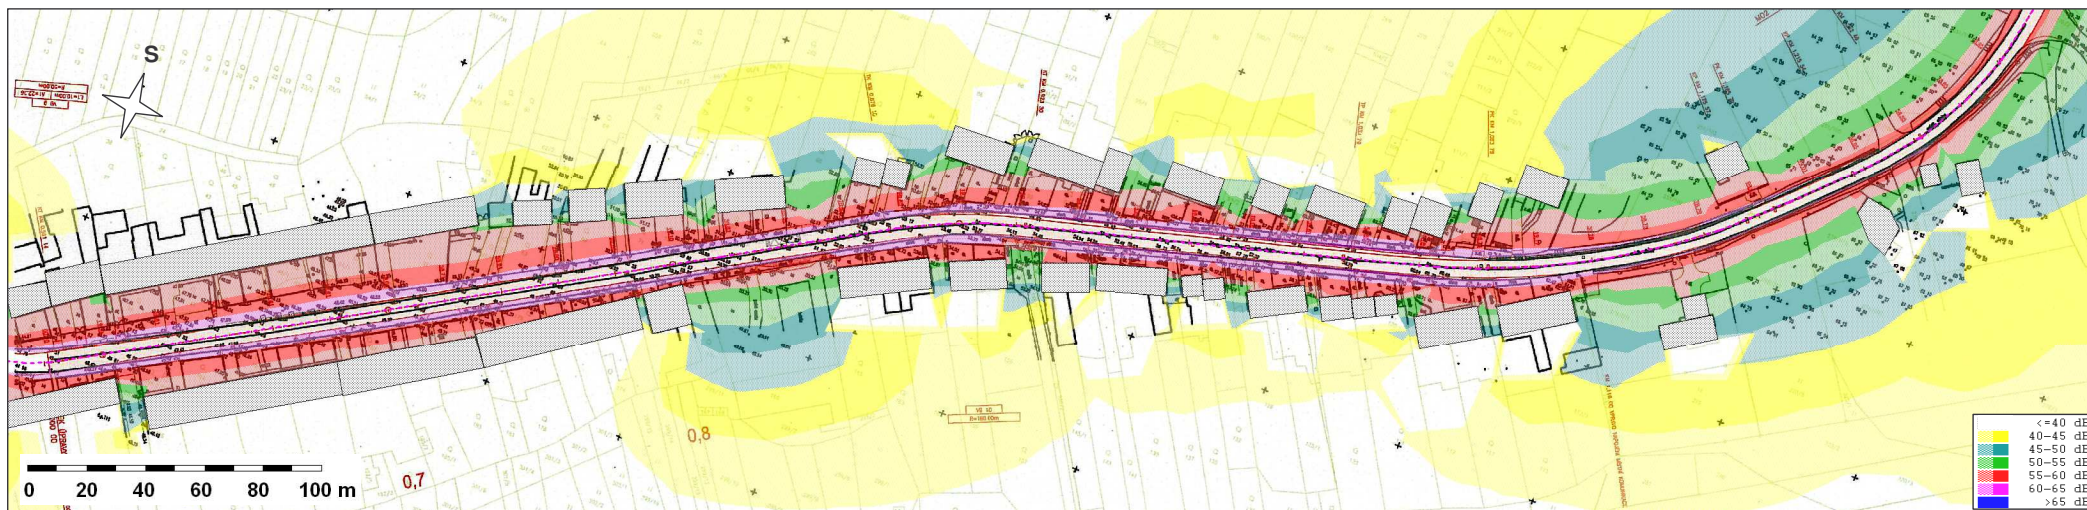


Sil. II/373, III/37367 Březina, průtah. Situace průběhu izofon v denní době. Část 2

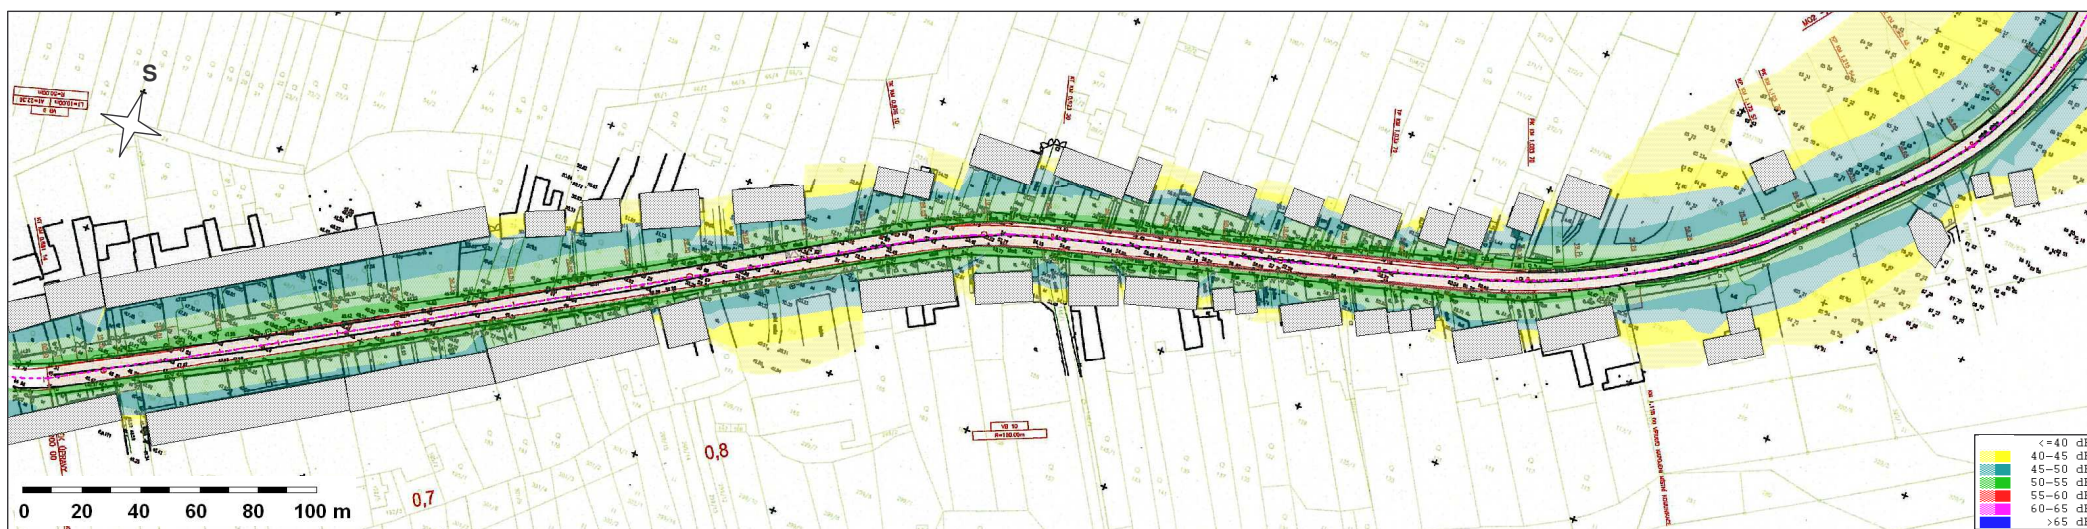


Sil. II/373, III/37367 Březina, průtah. Situace průběhu izofon v noční době. Část 2



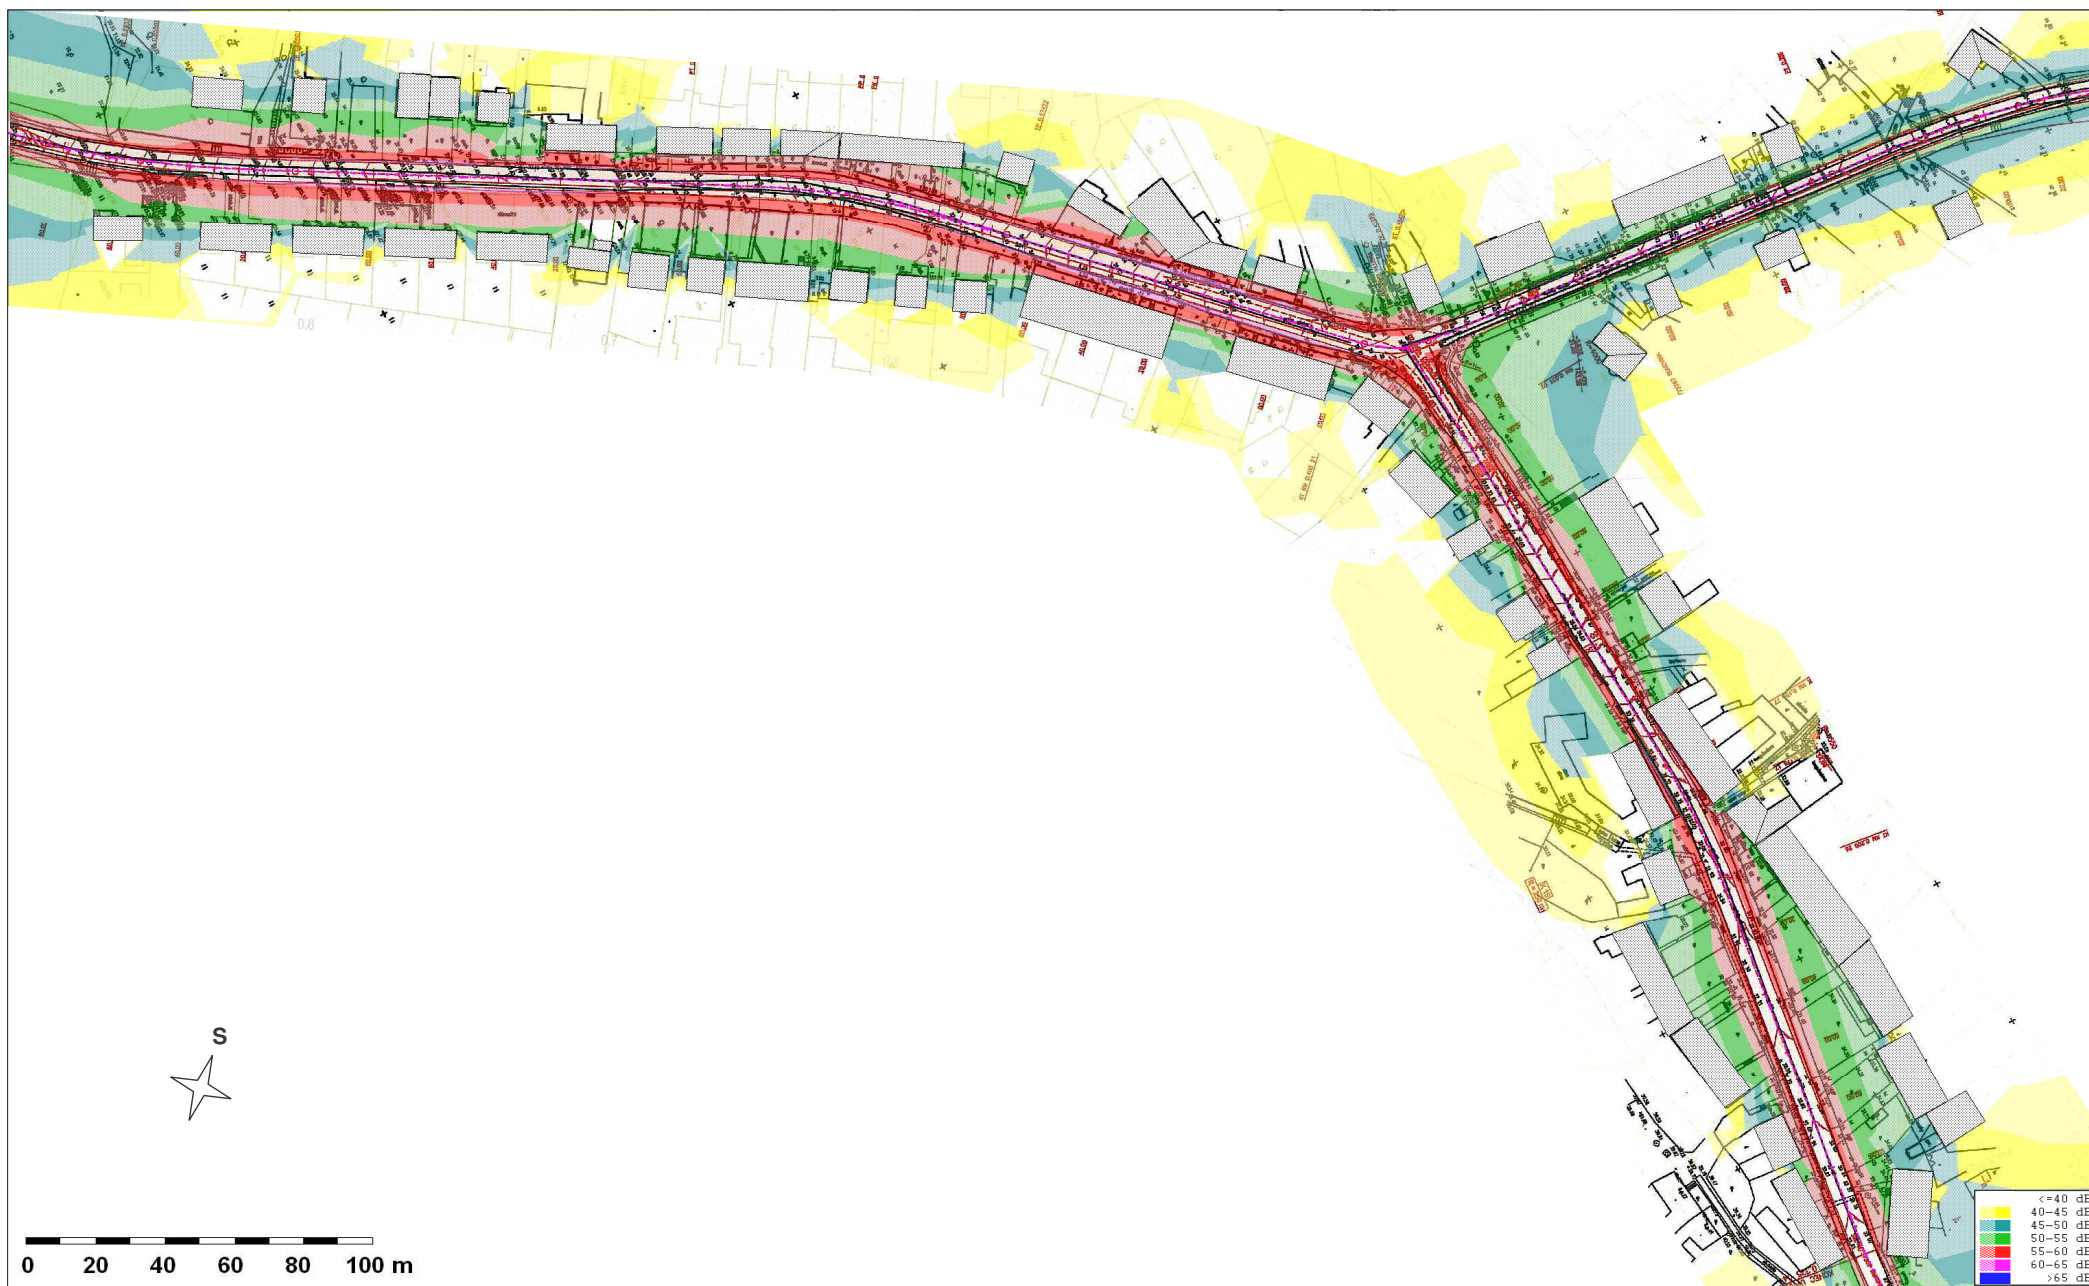

Sil. II/373, III/37367 Březina, průtah. Situace průběhu izofon v noční době v zimním období. Část 1

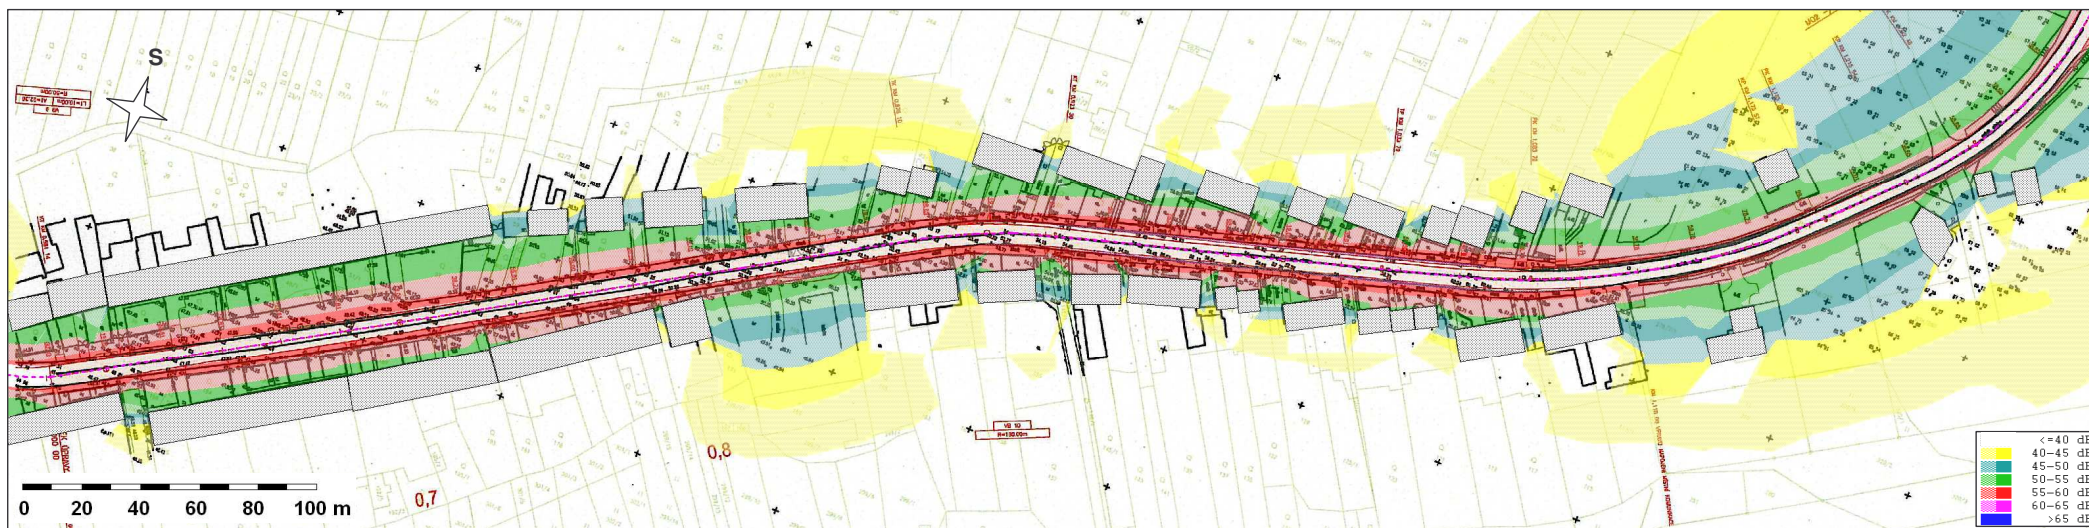

Sil. II/373, III/37367 Březina, průtah. Situace průběhu izofon v noční době v zimním období. Část 2