PODÉLNÝ PROFIL - část 1

SKLONOVÉ POMĚRY

MĚŘÍTKA X / Y 1:500 / 1:100

LEGENDA TYPŮ ČAR
STÁVAJÍCÍ NIVELETA
NOVÁ NIVELETA

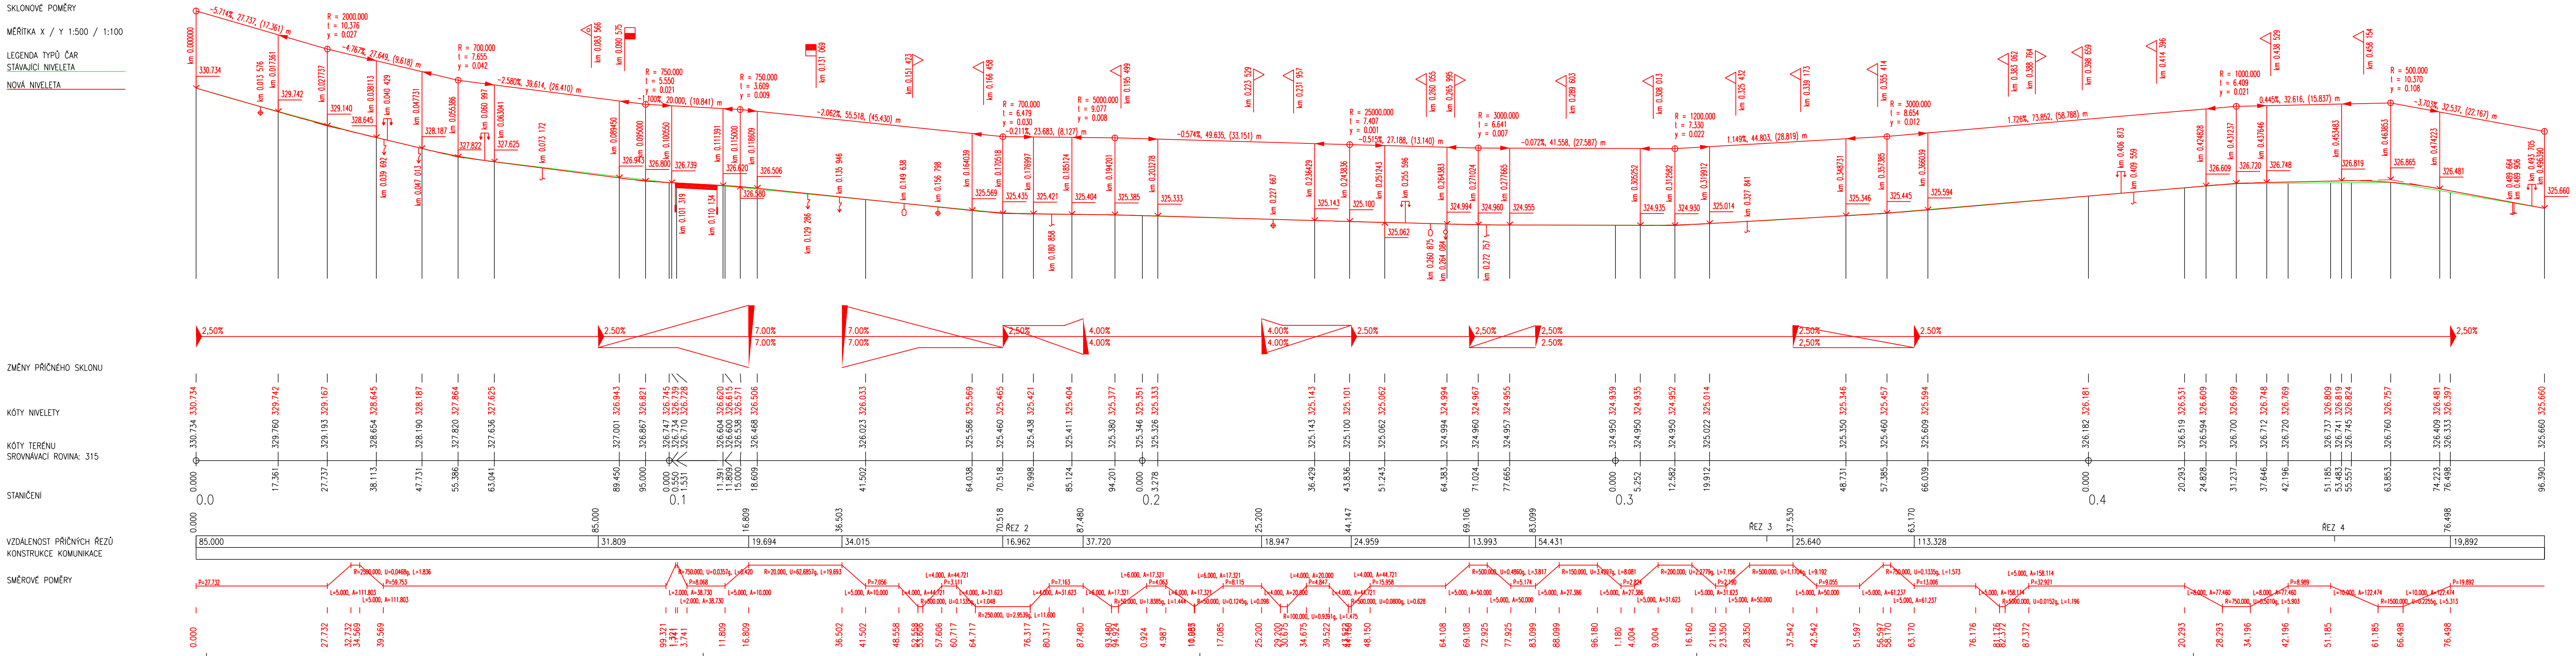

ZMĚNY PŘÍČNÉHO SKLONU
KÓTY NIVELETY
KÓTY TERÉNU
SROVNÁVACÍ ROVINA 315
STANIČENÍ
VZDÁLENOST PŘÍČNÝCH ŘEZŮ
KONSTRUKCE KOMUNIKACE
SMĚROVÉ POMĚRY
km 0.000000
330.734
-5.714%, 27.737, (17.361) m
0.0
0.1
0.2
0.3
0.4
ŘEZ 2
ŘEZ 3
ŘEZ 4
2.50%
7.00%
4.00%

D

AKTUALIZACE 2013

Souřadnicový systém: JTSK, Výškový systém: B.p.v.

Generální projektant	DOSTING spol. s r.o., Košinova 19, 612 00 Brno	dosting® spol.s r.o. Košinova 19 BRNO 612 00 tel. 549522211
Vedoucí projektant	Ing.Krejčík	
Zodpovědný projektant	Ing.Štěpánek	
Vypracoval	Ing.Doležal	
Kontroloval	Ing.Krejčík	
Stavební úřad	Městský úřad Znojmo	Datum: 10/2013
Investor	Správa a údržba silnic Jihomoravského kraje příspěvková organizace kraje	Formát: 7 A4 Měřítko: 1:500/100
Akce	II/408 Suchohrdly u Znojma - Přímětice - I/38 Stavba 02 Přímětice - průtah	Stupeň: DÚR Čís.zakázky: 10909 Arch.číslo:
Příloha	PODÉLNÝ PROFIL - část 1	Souprava: Číslo přílohy: 04