



REKONSTRUKCE MOSTU EV. Č. 408-012


PUDORYS 1:100

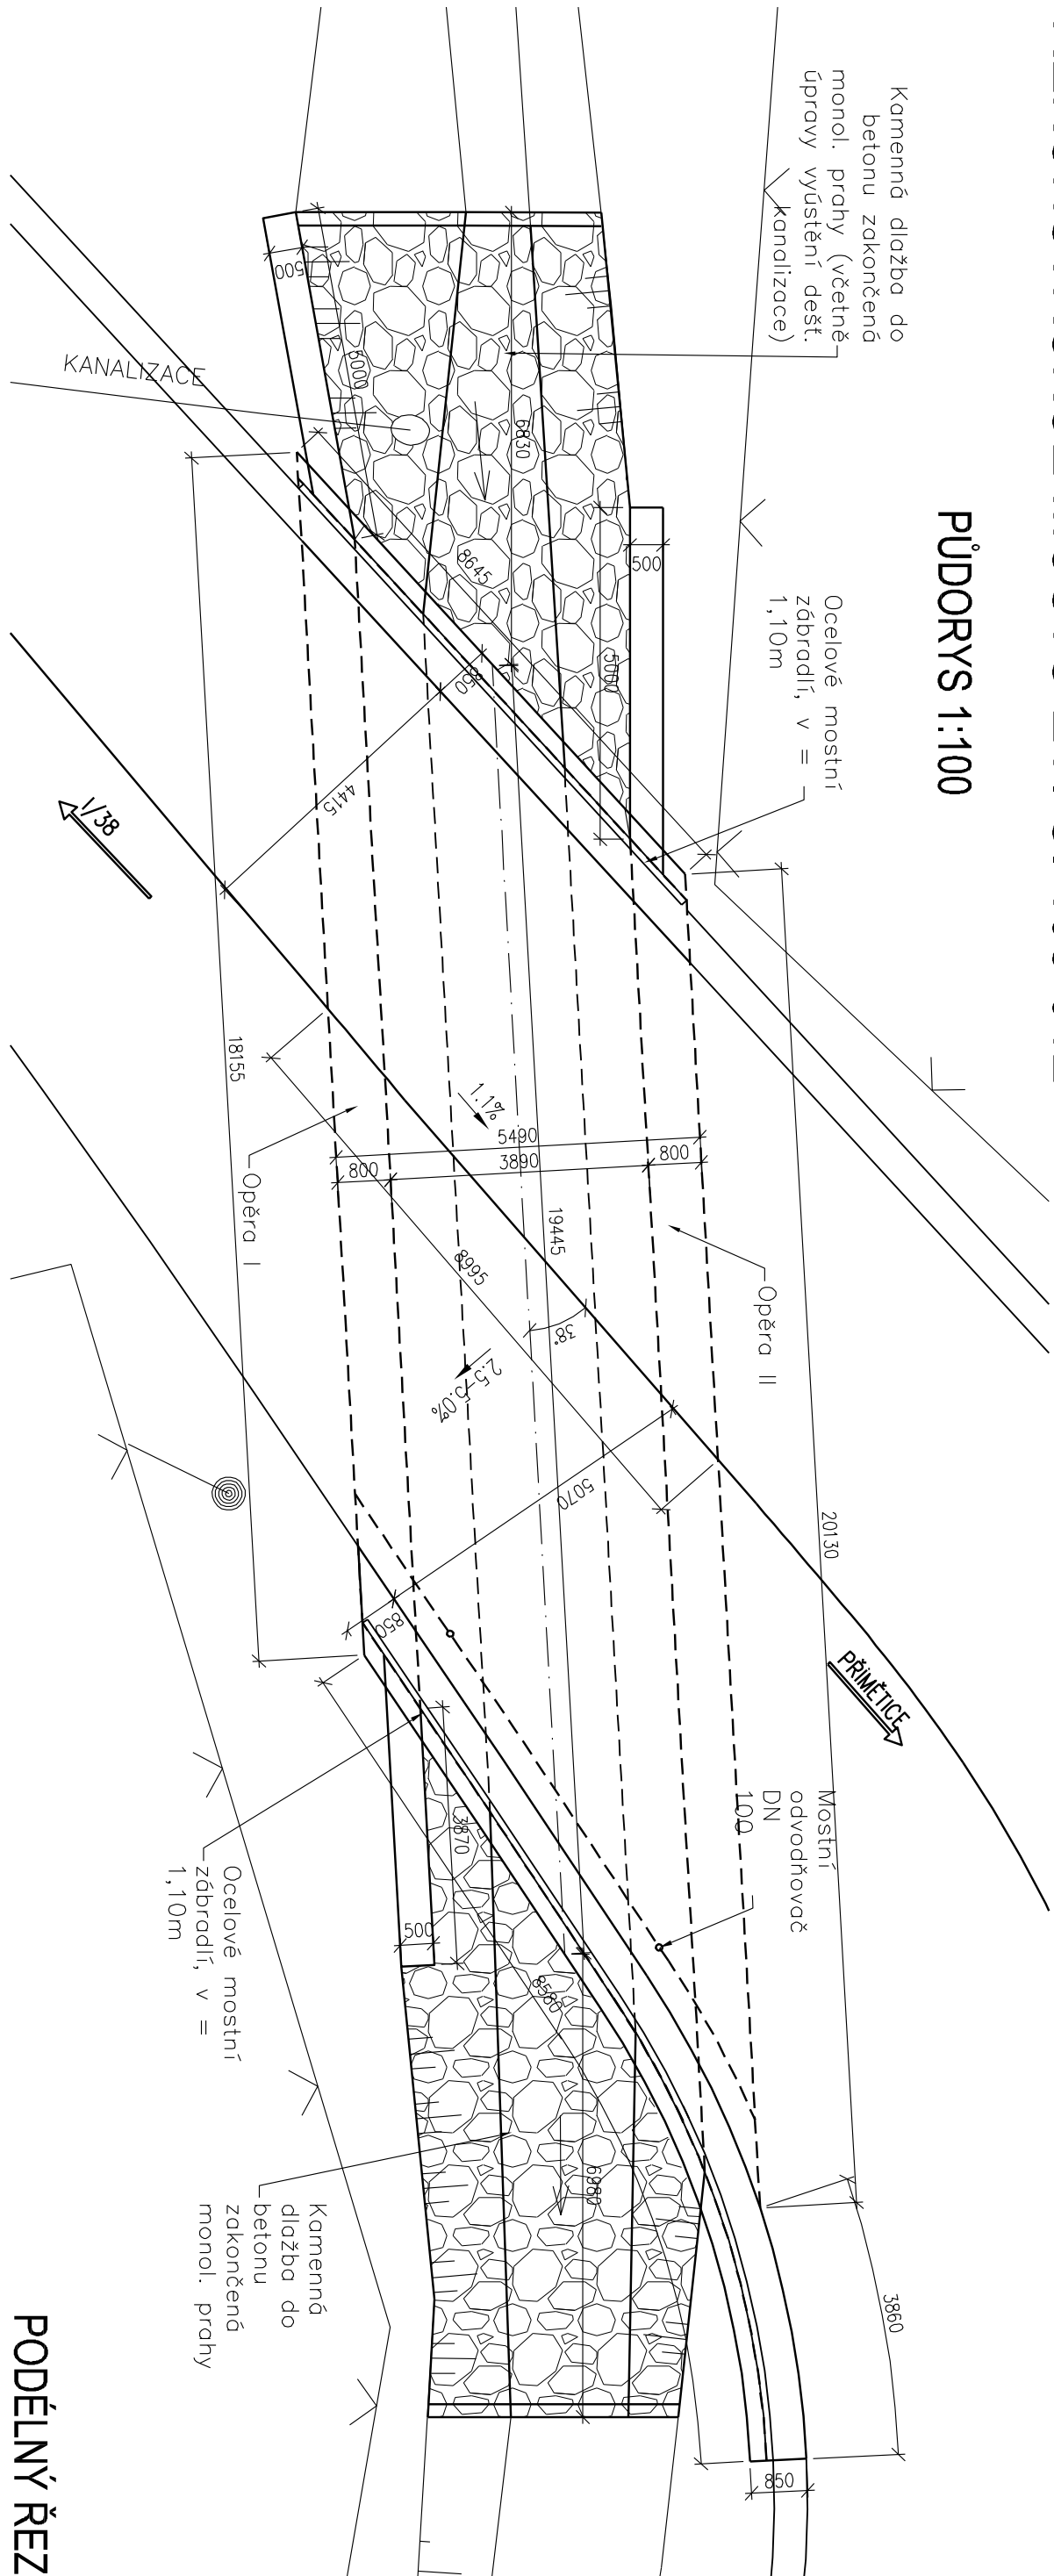

VZOROVÝ PŘÍČNÝ ŘEZ MOSTEM 1:50

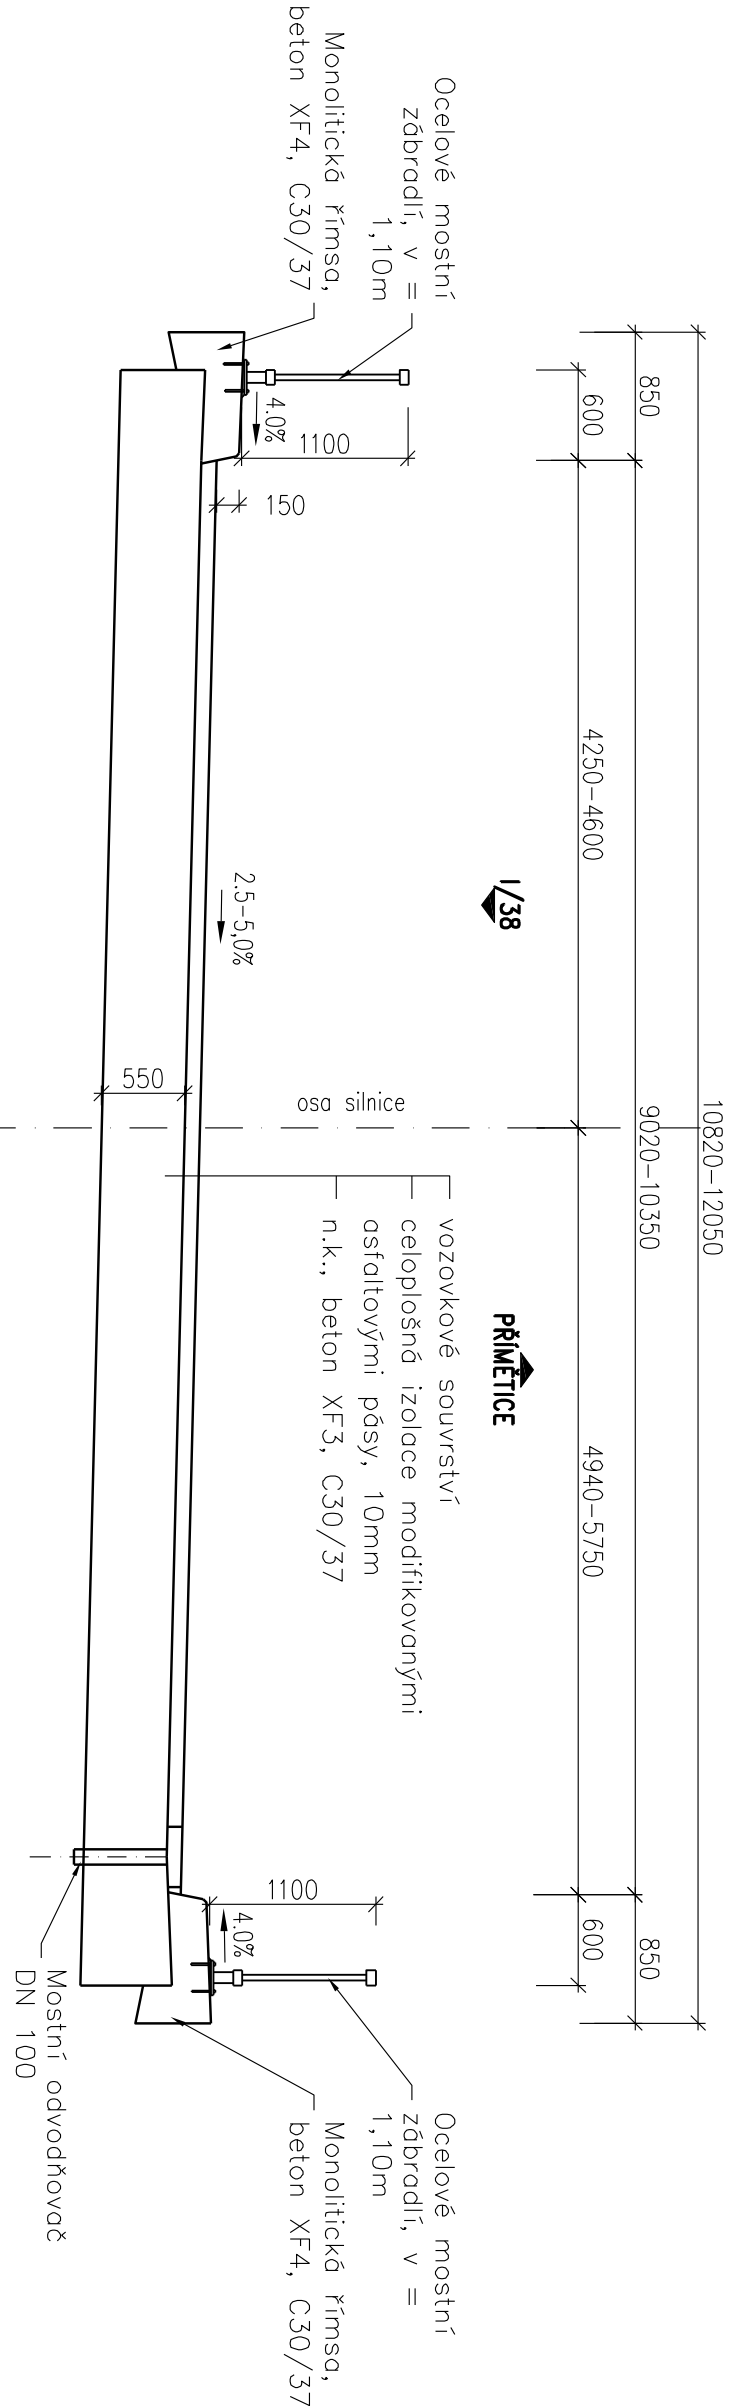

PODÉLNÝ ŘEZ MOSTEM 1:100

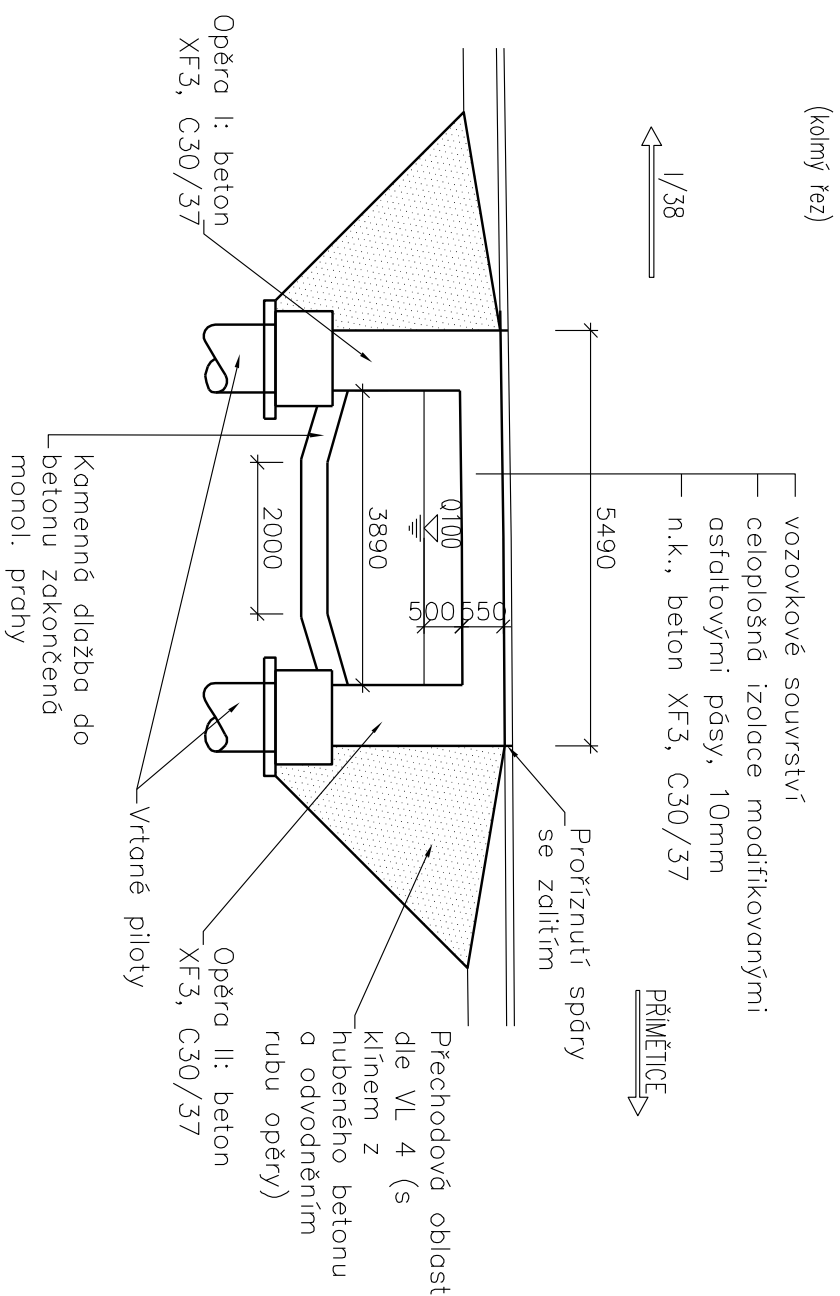

AKTUALIZACE 2013

Generální projektant	DOSTING spol. s r.o., Košínova 19, 612 00 Brno	
Vedoucí projektant	Ing. Krejčík	
Zodpovědný projektant	Ing. Štěpánek	
Vypracoval	Ing. Doležal	
Kontroloval	Ing. Krejčík	
Stavební úřad	Městský úřad Znojmo	
Investor	Správa a údržba silnic Jihomoravského kraje příspěvková organizace kraje	
Akce	II/408 Suchbátův u Znojma - Přímětice - I/38 Stavba 02 Přímětice - průtah	
Příloha	Souprava	
REKONSTRUKCE MOSTU EV. Č. 408-012	Číslo přílohy 07	