


VZOROVÝ ŘEZ OKRUŽNÍ KŘIŽOVATKOU 1:50

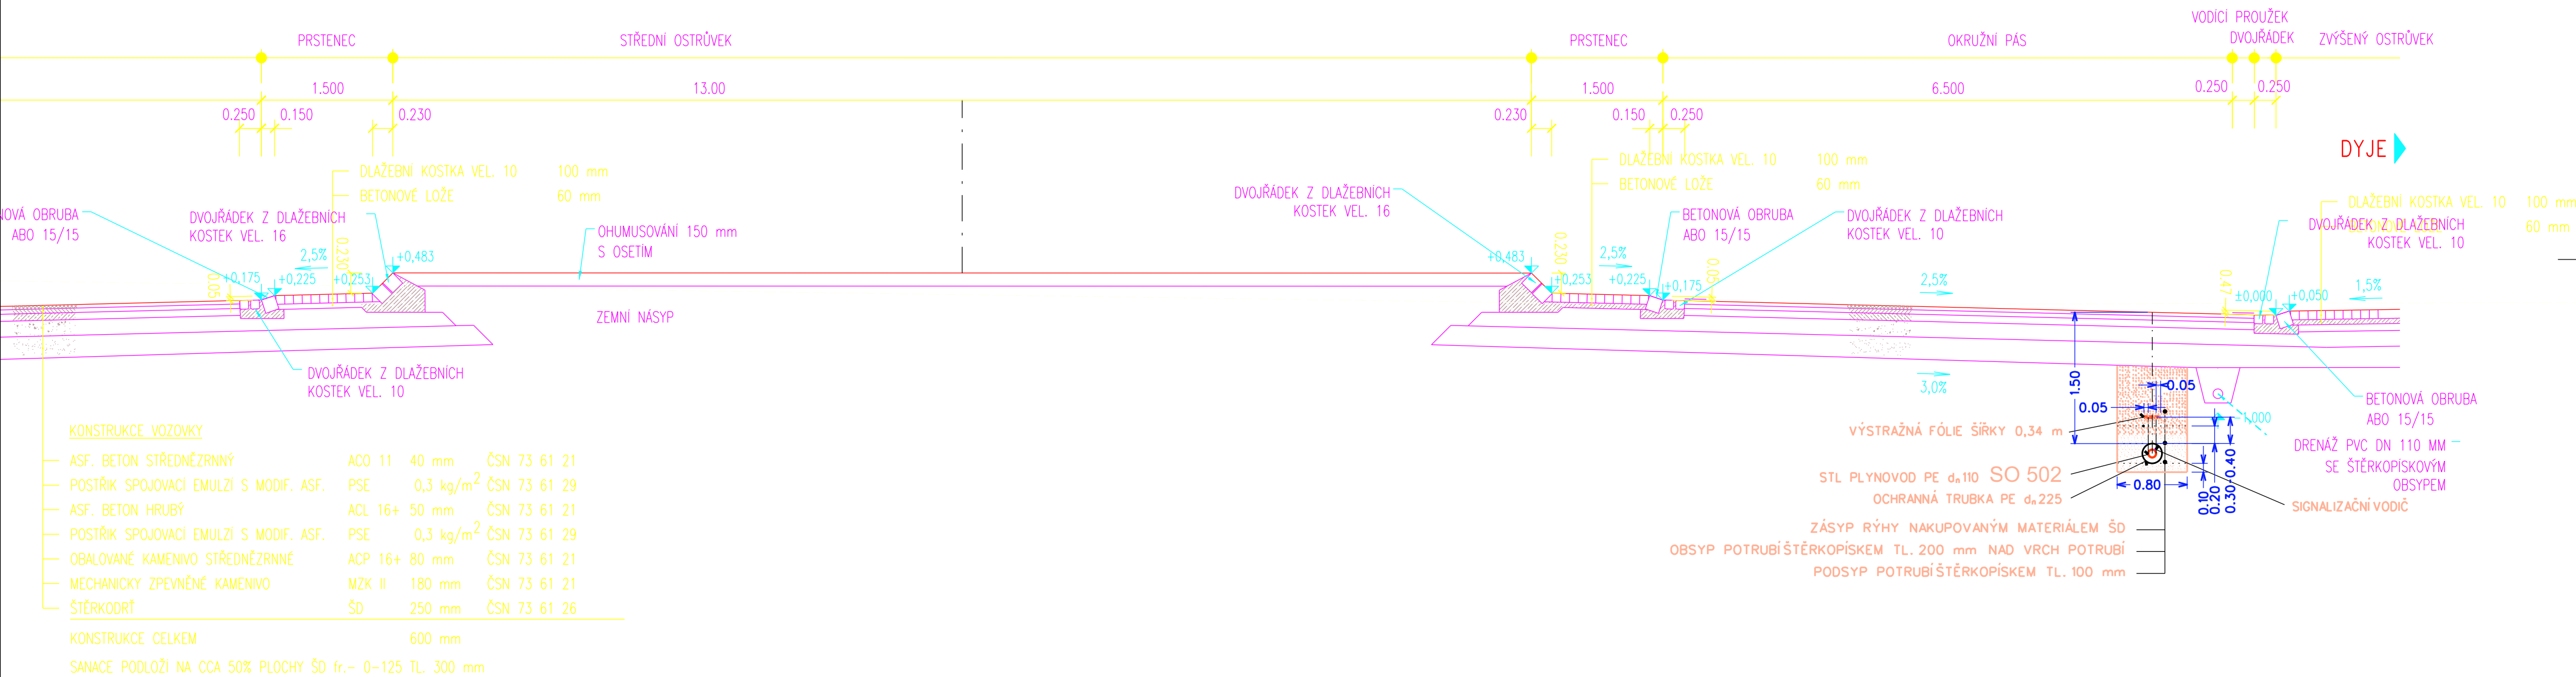

KONSTRUKCE VOZOVKY

ASF. BETON STŘEDNĚZRNÝ	ACO 11	40 mm	ČSN 73 61 21
POSTŘÍK SPOJOVACÍ EMULZÍ S MODIF. ASF.	PSE	0,3 kg/m ²	ČSN 73 61 29
ASF. BETON HRUBÝ	ACL 16+	50 mm	ČSN 73 61 21
POSTŘÍK SPOJOVACÍ EMULZÍ S MODIF. ASF.	PSE	0,3 kg/m ²	ČSN 73 61 29
OBALOVANÉ KAMENIVO STŘEDNĚZRNÉ	ACP 16+	80 mm	ČSN 73 61 21
MECHANICKY ZPEVNĚNÉ KAMENIVO	MZK II	180 mm	ČSN 73 61 21
ŠTĚRKODRŤ	ŠD	250 mm	ČSN 73 61 26

KONSTRUKCE CELKEM 600 mm
SANACE PODLOŽÍ NA CCA 50% PLOCHY ŠD fr.- 0-125 TL. 300 mm

OBJEDNATEL:	Správa a údržba silnic Jihomoravského kraje, príspevková organizace kraje, Žerotínovo nám.3/5, 60182 Brno
-------------	--

Hlavní inženýr projektu:	Ivo Hos	Ivo Hos	HOS - PPZ, s.r.o. GREŠLOVÉ MÝTO 49 671 56 GREŠLOVÉ MÝTO
Zodp. projektant	Ivo Hos	Ivo Hos	
Vypracoval	Ivo Hos	Ivo Hos	
Kontroloval	Ivo Hos	Ivo Hos	
Název stavby : II/408 Suchohrdly u Znojma - Přímětice - I/38 Stavba 06 Suchohrdly - průtah			Kraj : JIHMORAVSKÝ
Stavební objekt PŘELOŽKA STL PLYNOVODŮ			Formát A2
Název dokumentu Přeložka 7 STL ŘEZ OKRUŽNÍ KŘIŽOVATKOU			Datum 01/2015
Č. zakázky : 04/2015			Číslo střediska
Č. objektu : SO 501			Měřítko 1 : 50
Stupeň: DÚR, PDPS			Č. výkresu : 8
Členění : D			Č. paré :