


KUCHAŘOVICE

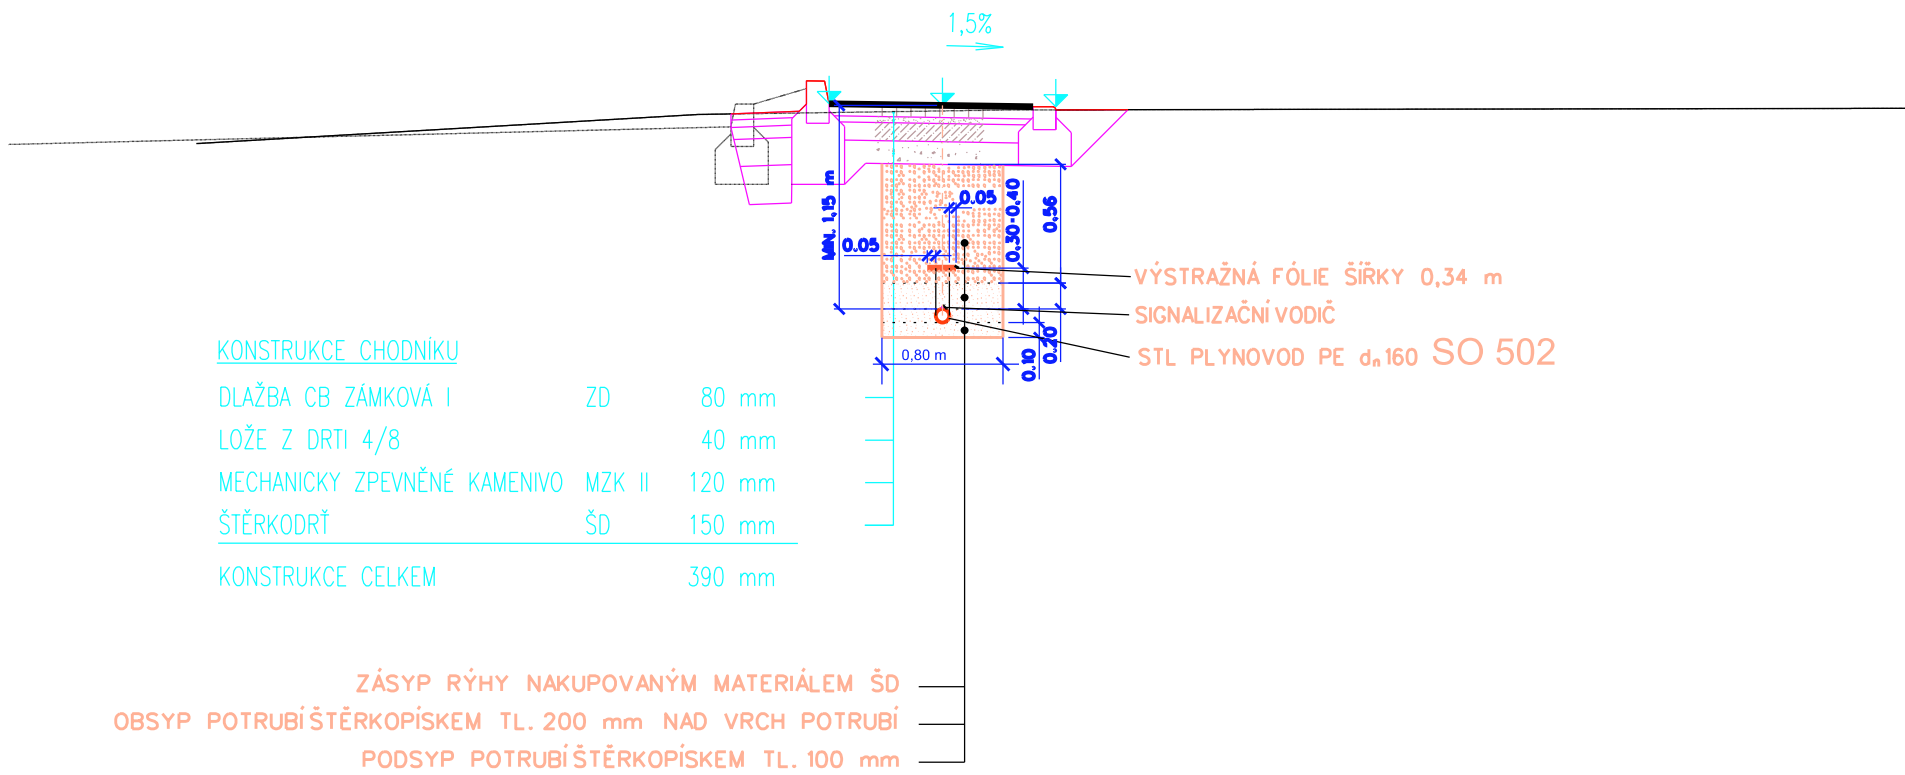

OBJEDNATEL:	Správa a údržba silnic Jihomoravského kraje, příspěvková organizace kraje, Žerotínovo nám.3/5, 60182 Brno
-------------	--

Hlavní inženýr projektu:		Ivo Hos		HOS - PPZ, s.r.o. GREŠLOVÉ MÝTO 49 671 56 GREŠLOVÉ MÝTO	
Zodp. projektant		Ivo Hos			
Vypracoval		Ivo Hos			
Kontroloval		Ivo Hos			
Název stavby :					
STAVBA 02 - PŘÍMĚTICE PRŮTAH					
Stavební objekt				Kraj :	
PŘELOŽKA STL PLYNOVODŮ				JIHOMORAVSKÝ	
				Formát	A3
Název dokumentu				Datum	06/2014
				Číslo střediska	
				Měřítko	1 : 20
Č. .zakázky :		Č. objektu :	Stupeň:	Členění :	Č. výkresu :
07/2014		SO 502	DÚR, PDPS	D	6
					Č. paré :