VTOKOVÁ JÍMKA

PŮDORYS 1:20

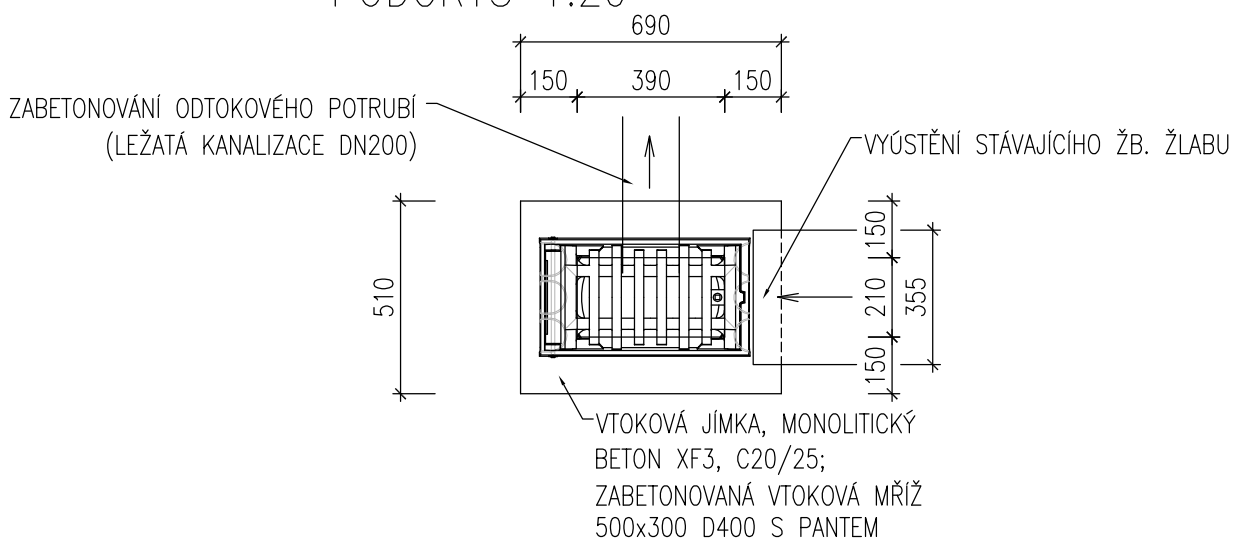

ŘEZ 1:20

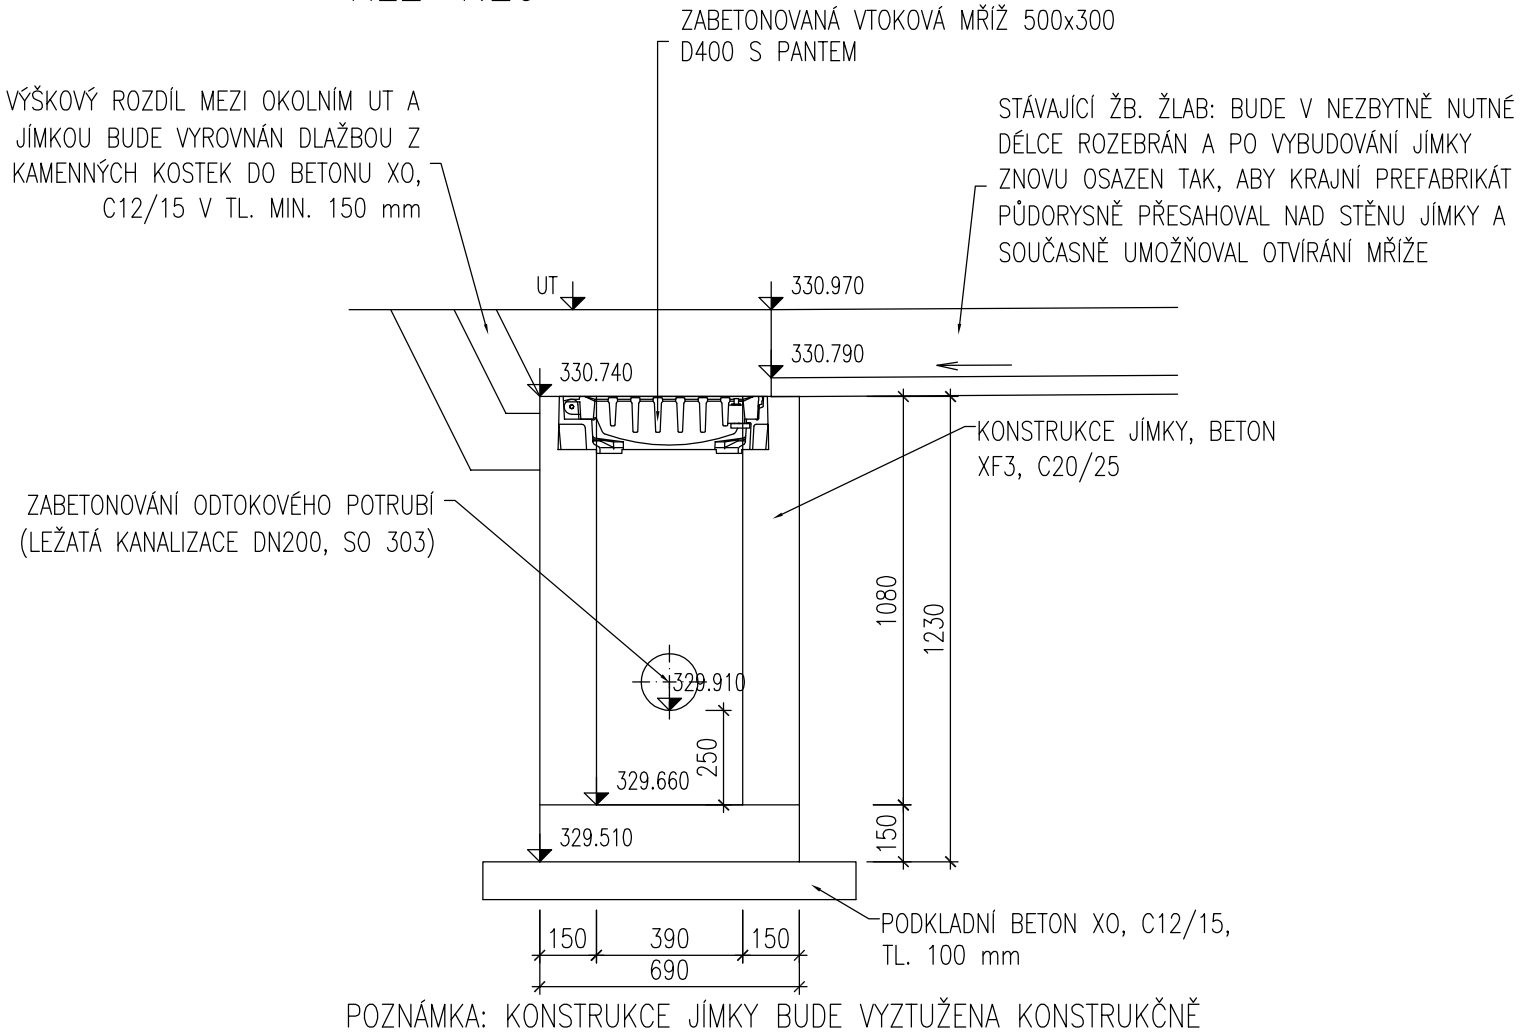

POZNÁMKA: KONSTRUKCE JÍMKY BUDE VYZTUŽENA KONSTRUKČNĚ VÝZTUŽÍ ZE SVAŘOVANÝCH SÍTÍ KARI (KY-49; 8x8/100x100). VÝKRES VÝZTUŽE BUDE SOUČÁSTÍ RDS.

C101

Souřadnicový systém: JTSK, Výškový systém: B.p.v.

Generální projektant	DOSTING spol. s r.o., Košinova 19, 612 00 Brno		dosting® spol.s r.o. Košinova 19 BRNO 612 00 tel. 549522211
Vedoucí projektant	Ing.Krejčík		
Zodpovědný projektant	Ing.Štěpánek		
Vypracoval	Ing.Doležal		
Kontroloval	Ing.Krejčík		
Stavební úřad	Městský úřad Znojmo	Datum	10/2012
Investor	Město Znojmo Obroková 10, 12; 669 22 Znojmo	Formát	2 A4
		Měřítko	1:20
Akce	Znojmo - Přímětice Chodník k areálu Pegas C101 - CHODNÍK	Stupeň	DSP+DZS
		Čís.zakázky	10909
		Arch.číslo	
Příloha	VTOKOVÁ JÍMKA	Souprava	Číslo přílohy 05