PŮDORYS

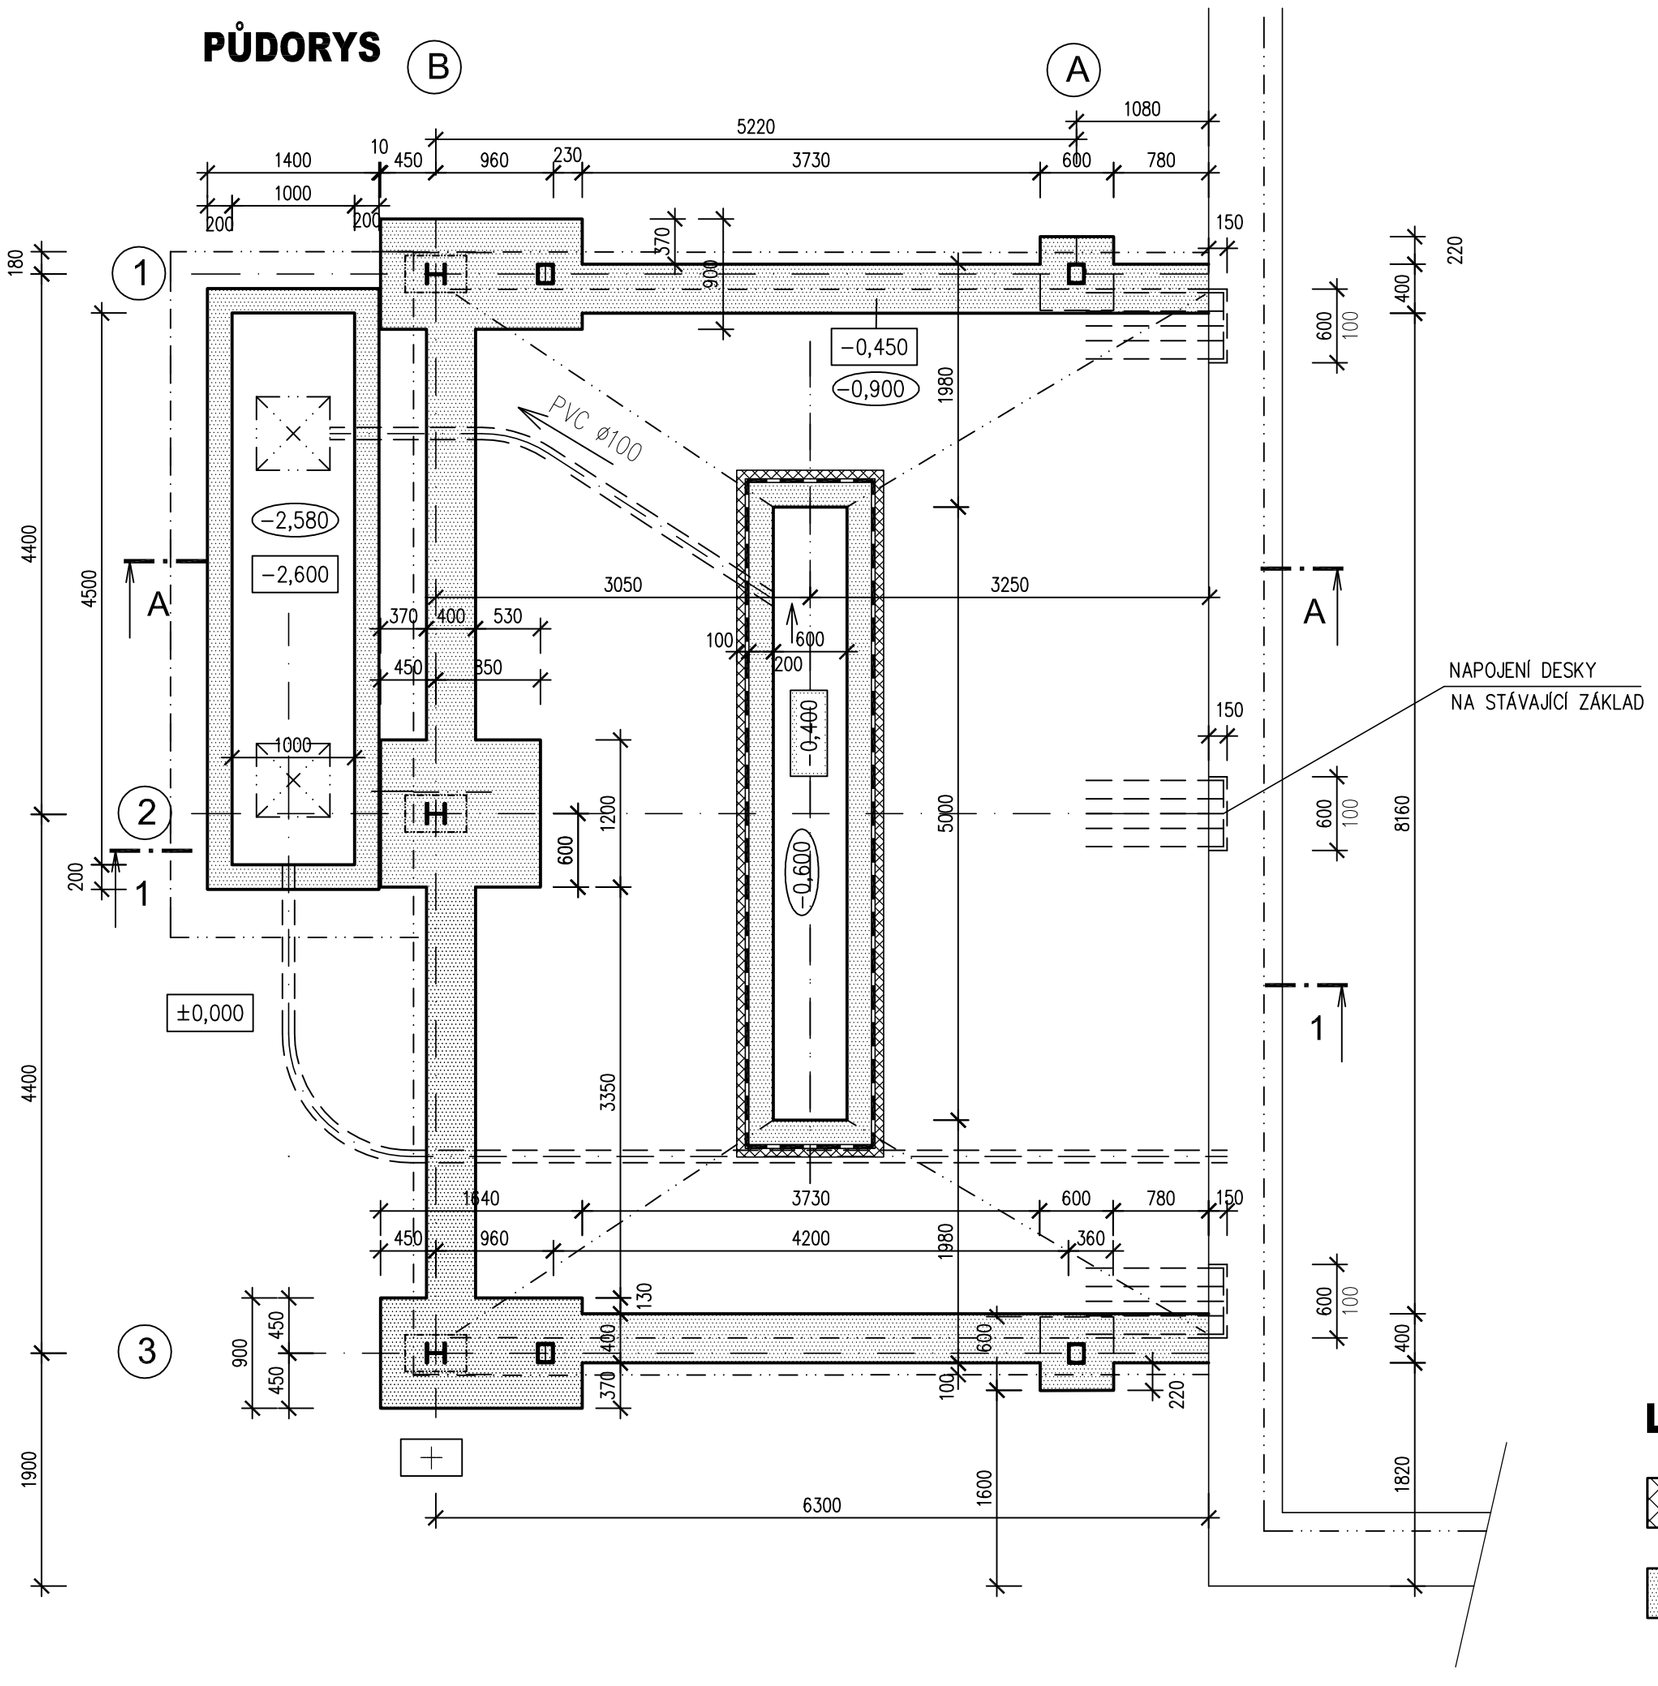

ŘEZ A-A

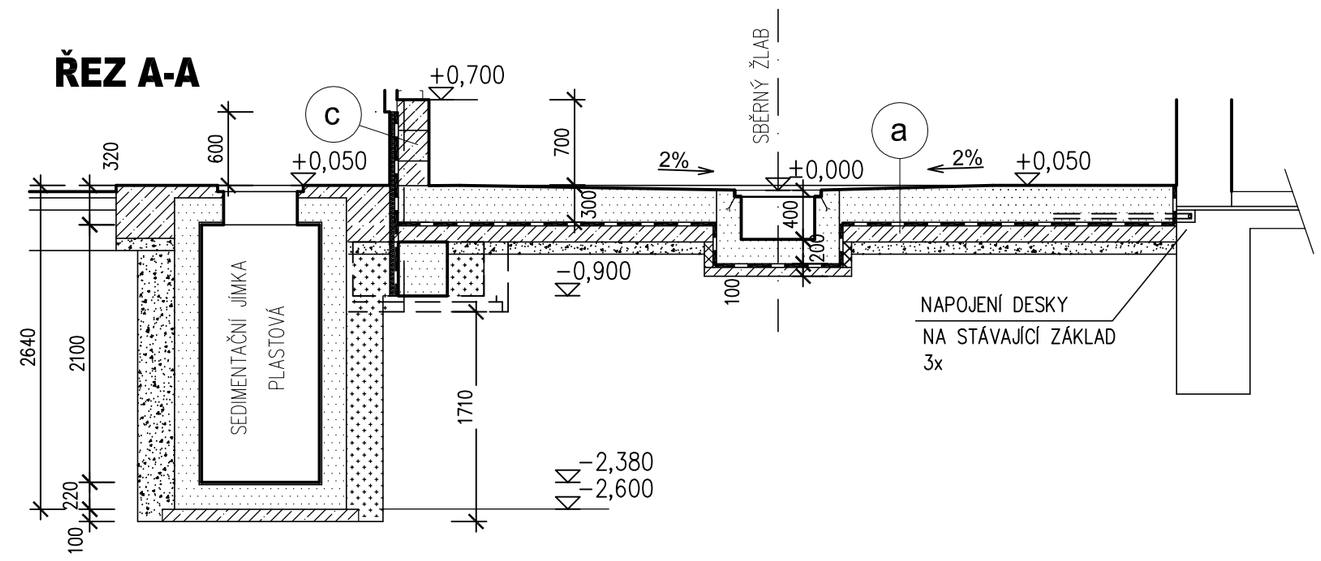

POZNÁMKA:

ZÁKLADOVÉ PATKY BUDOU MÍT VÝŠKU 45CM POD PODKLADNÍ MAZANINOU. BUDOU VYZTUŽENY DVĚMA VRSTVAMI SVAŘOVANÉ SÍTĚ ø8/8 – 150/150

PODKL.MAZANINA TL.150MM BUDE VYZTUŽENA SVAŘOVANOU SÍTÍ ø8/8–150/150, KTERÁ BUDE UMÍSTĚNA PŘI SPODNÍM LÍCI V PLOŠE, A PŘI HORNÍM LÍCI V PROSTORU NAD PATKAMI.

NAPOJENÍ PODLAHOVÉ DESKY NA STÁVAJÍCÍ ZÁKLAD SE PROVEDE POMOCÍ NAPOJOVACÍ VÝZTUŽE, KTERÁ BUDE VLOŽENA DO VYBOURANÝCH DRÁŽEK – VIZ PŮDORYS A ŘEZ

PŘED BETONÁŽÍ JE NUTNO POLOŽIT POTRUBÍ PRO PŘÍVOD A ODVOD VODY DO SEDIMENTAČNÍ JÍMKY.

PO OBVODĚ NOVÉHO ZÁKLADU NA DNO ZÁKLADOVÉ SPÁRY POLOŽIT ZEMNÍCÍ PÁSEK FeZn, KTERÝ BUDE VYVEDEN VE VYZNAČENÝCH MÍSTECH NAD TERÉN.

VÝZTUŽ : R 10 505

KRYTÍ VÝZTUŽE v zemině : 50mm

BETON ZÁKLADŮ: C 25/30-XC2

±0,000=149,20m N.M.

LEGENDA HMOT :

CIHELNÉ ZDIVO

ŽELEZOBETON

Trendis spol. s r.o.		Trendis, spol. s r.o. Masarykova 1059 698 01 Veselí n/Mor. tel.: 518324188 e-mail.: trendis@mybox.cz	
Investor :	SÚS JmK, Žerotínovo nám.3/5, 682 01 Brno	Vypracoval :	JEŽOVÁ
Stavba :	areál SÚS JmK, ul.Brněnská 3254, Hodonín	Počet A4 : 2	Stupeň : PP
RUČNÍ MYČKA NÁKLADNÍCH AUT		Datum : 08/2015	
		Zakázka číslo : 1215 006	Měřítko : 1:50
Obsah : ZÁKLADY		Archivní číslo : TV 4427	Poř. číslo : D.1.1.02