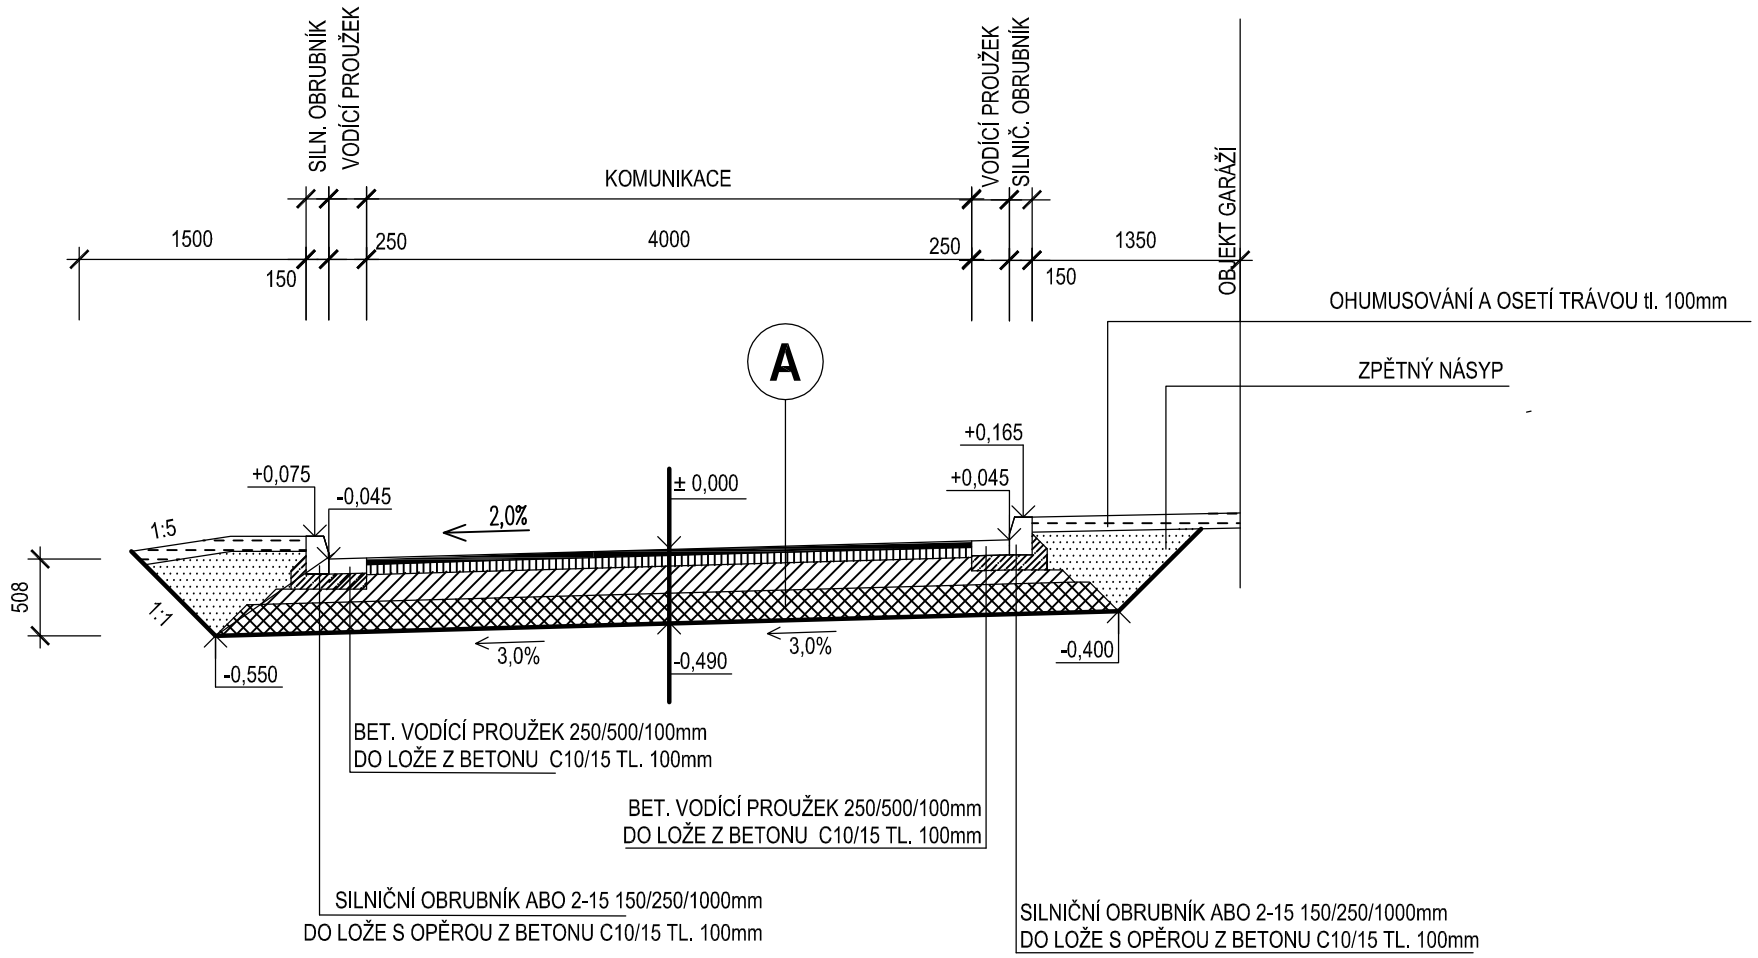

A

ASFALTOVÝ BETON ABS II (ČSN 736121)	40	mm
OBALOVANÉ KAMENIVO HRUBOZRNNÉ OKS II (ČSN 736121)	70	mm
KAMENIVO DRC.FR.32-63 PROL. CEMENT MLÉK. (ČSN 736124)	180	mm
ŠTĚRKODRŤ FR. 0/63 (ČSN 736126)	200	mm
UROVNANÁ A ZHUTNĚNÁ ZEMNÍ PLÁŇ (Edef,2=45MPa)	-	mm
CELKEM	490	mm

Trendis, spol. s r.o.
Masarykova 1059
698 01 Veselí n/Mor.
tel.: 518324188
e-mail.: trendis@mybox.cz

Investor :	SÚS JmK, Žerotínovo nám.3/5, 682 01Brno	Vypracoval :	JEŽOVÁ
Stavba :	areál SÚS JmK, ul.Brněnská 3254, Hodonín	Počet A4 : 2	Stupeň : PP
	RUČNÍ MYČKA NÁKLADNÍCH AUT	Datum : 08/2015	
		Zakázka číslo : 1215 006	Měřítko : 1:50
Obsah :	PŘÍČNÝ ŘEZ KOMUNIKACÍ	Archivní číslo : TV 4348	Poř. číslo : D.1.1.10