
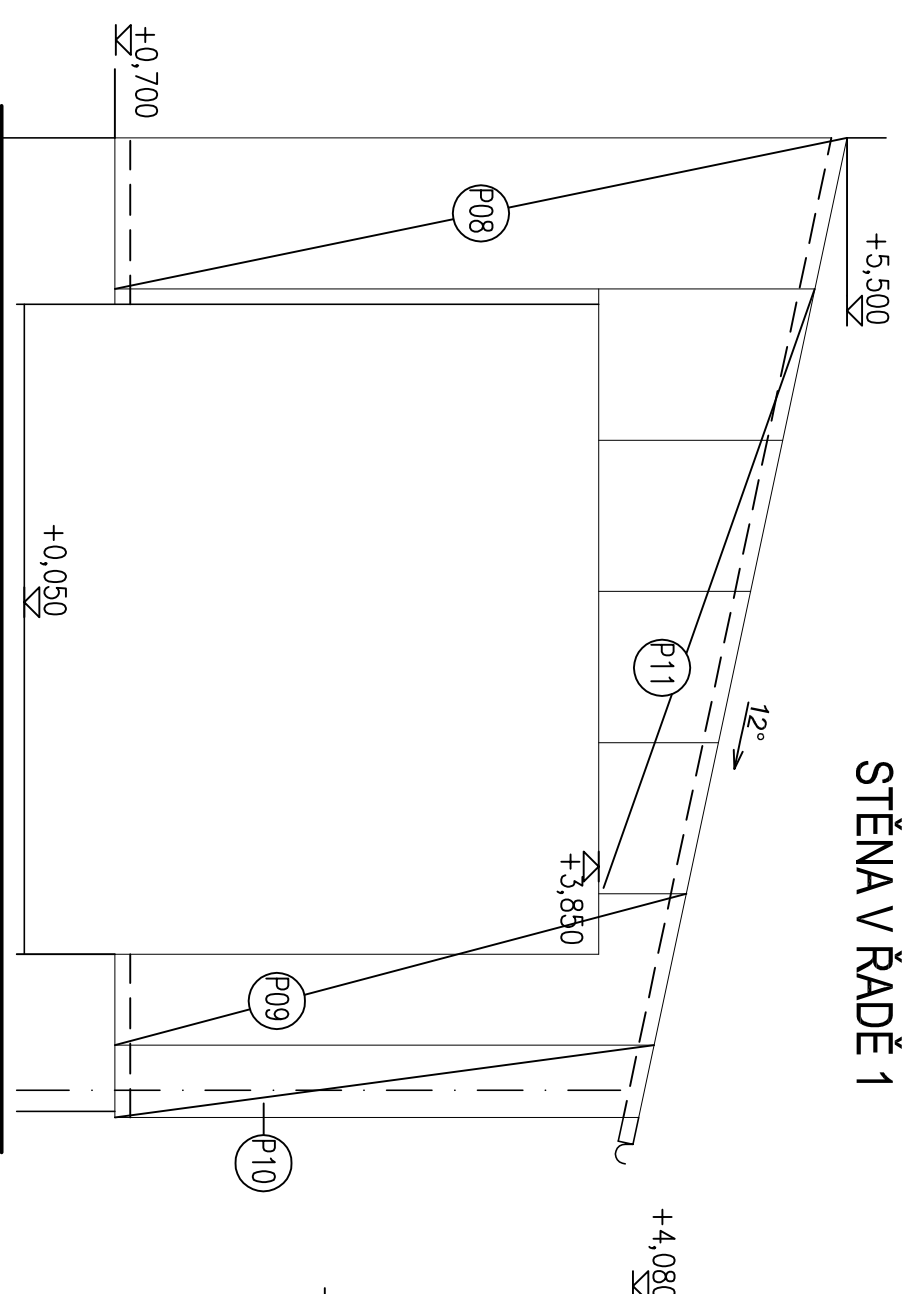
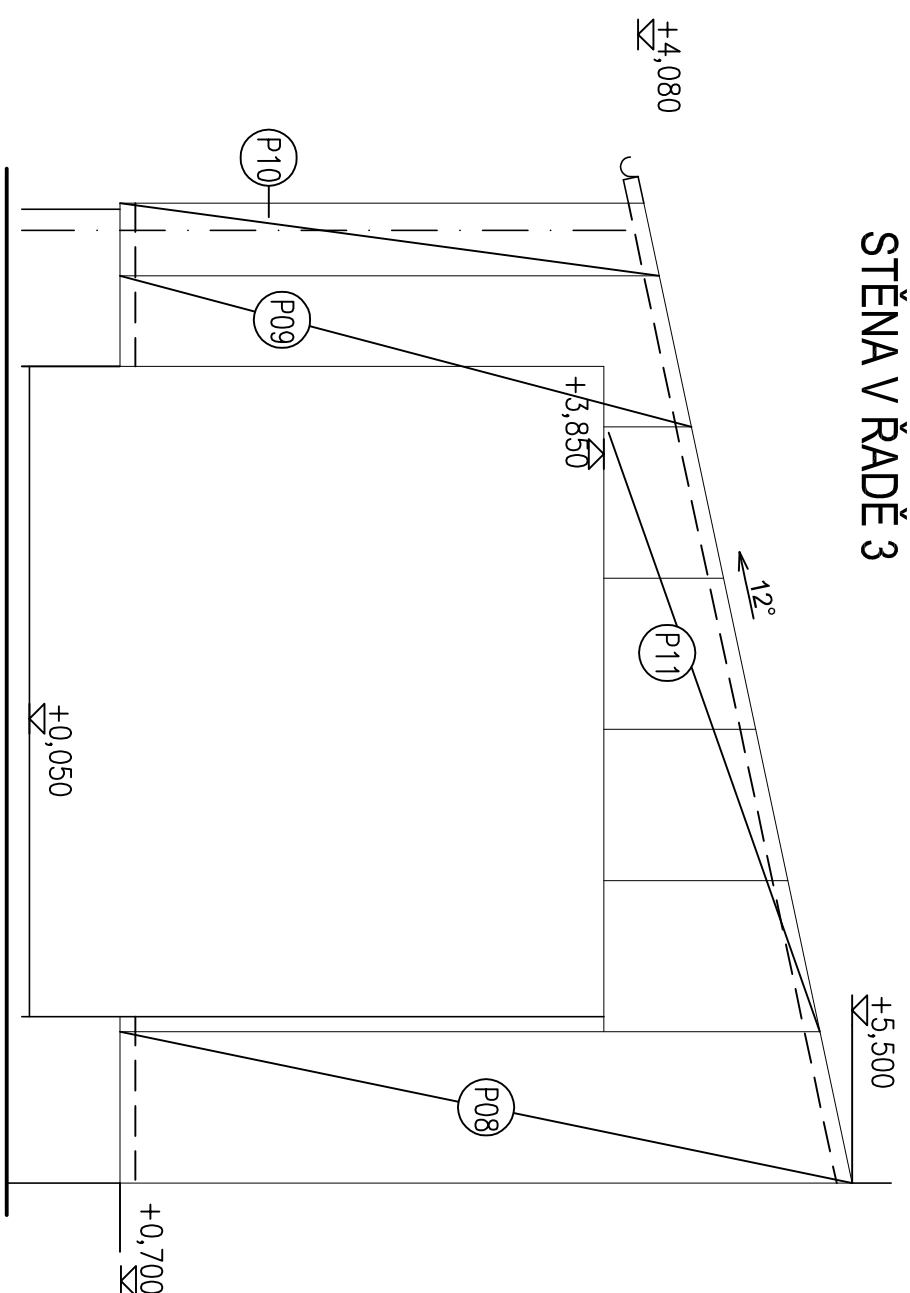
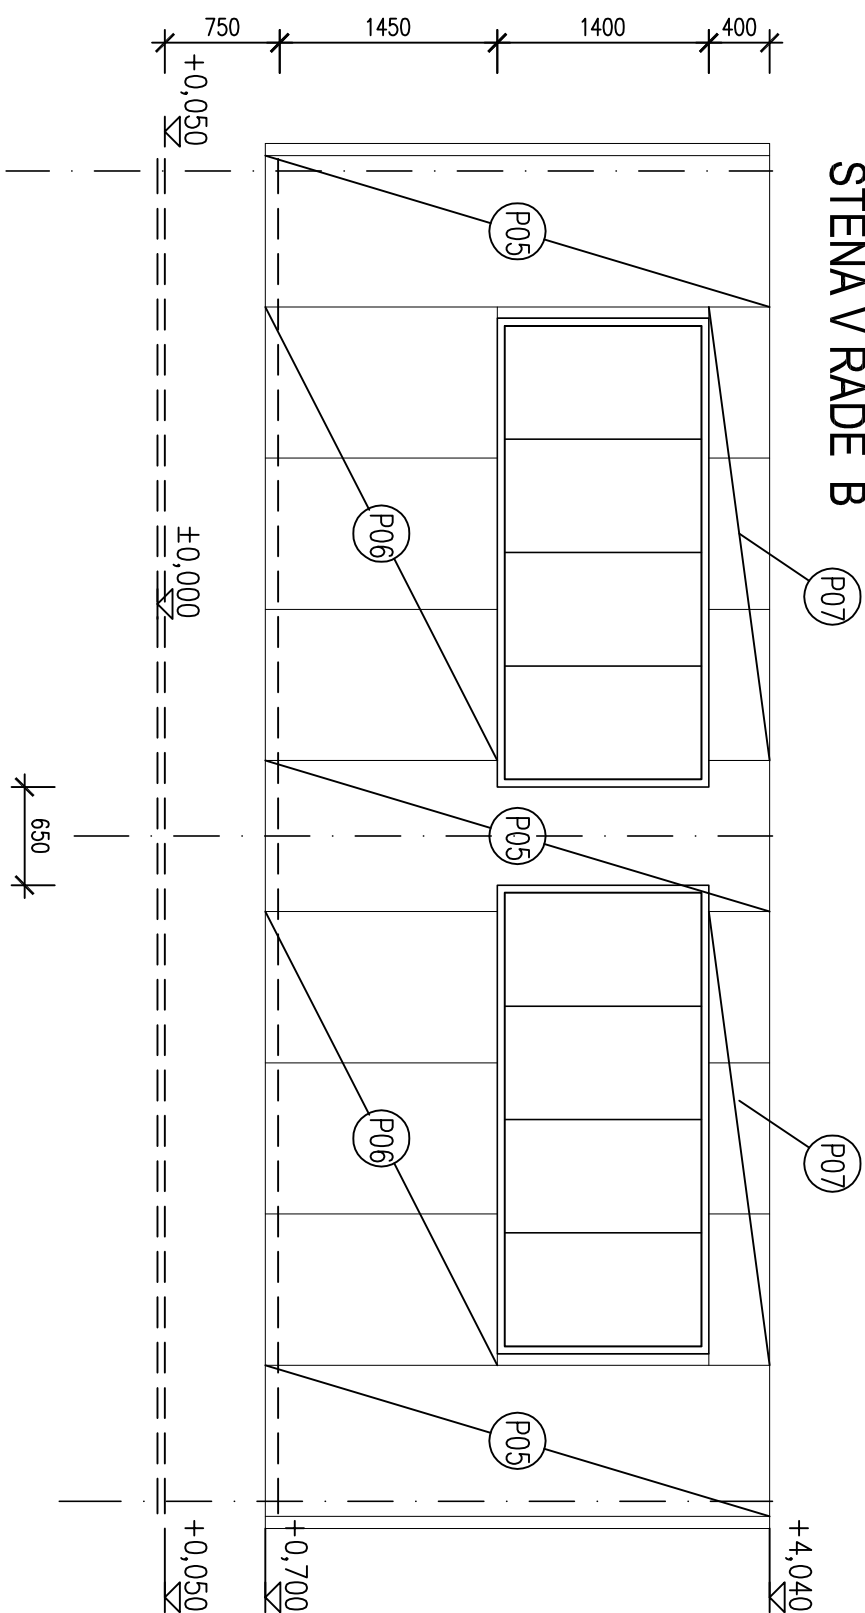


PŮDORYS STŘECHY :

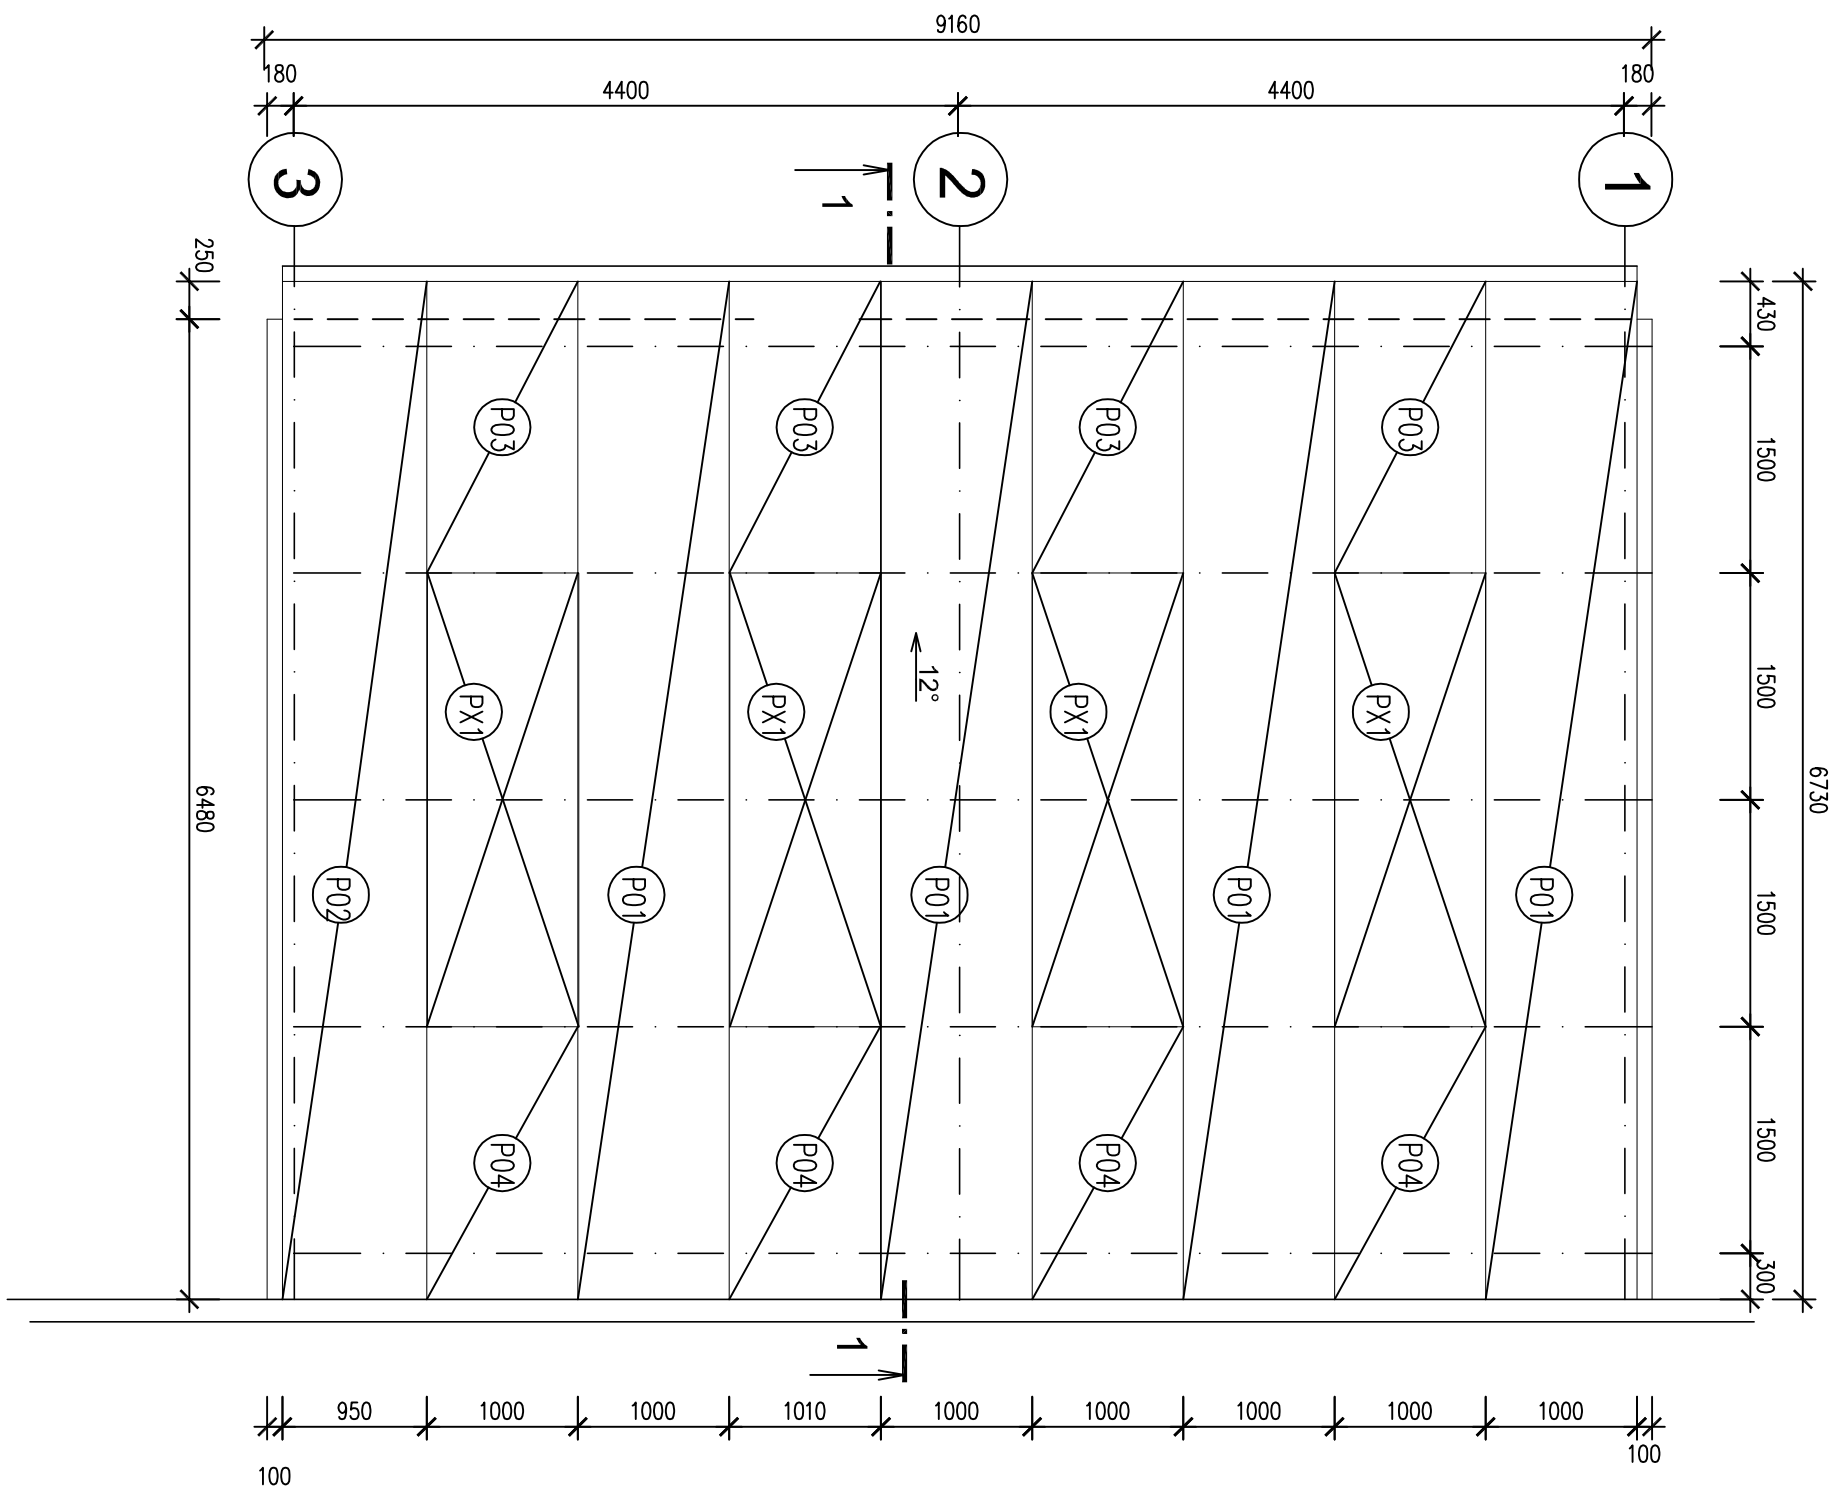


UMÍSTĚNÍ	Č. POL.	DRUH	DĚLKA [m]	ŠÍŘKA ZÁKLADNÍ [m]	ŠÍŘKA UPRAVENÁ [m]	POČET KS
STŘECHA	P01	KS1000RW	6750	1000	–	4
	P02	KS1000RW	6750	1000	950	1
	P03	KS1000RW	1950	1000	–	4
	P04	KS1000RW	1800	1000	–	4
	PX1	KS1000RW/GSP /MK1	3000	1000	–	4
STĚNY	P05	KS1000RW	3350	1000	–	6
	P06	KS1000RW	1550	1000	–	12
	P07	KS1000RW	450	1000	–	12
	P08	KS1000RW	4850	1000	–	2
	P09	KS1000RW	3800	1000	–	2
	P10	KS1000RW	3600	1000	500	2
	P11	KS1000RW	1450	1000	–	8

VÝPIS PANELŮ OPLÁŠTĚNÍ

POZNÁMKA:

STŘEŠNÍ PLAŠŤ BUDE PROVEDEN Z IZOLAČNÍCH SENDVICOVÝCH PANELOŮ KINGSAN 1000RW TL.100MM, BARVA SVĚTLÉ ŠEDÁ
VE STŘEŠE BUDOU OSAZENÉ ČTYŘI SKLOLAMINÁTOVÉ PROSVĚTLUVAČI
STŘEŠNÍ PANELE KS 1000 RW / GRP / MK1. VELIKOST PANELOŮ 1x 3m.
KLIMATICKÉ VÝROBKY BUDOU PROVEDENY Z TITANZINKOVÉHO PLECHU, BARVA SVĚTLÉ ŠEDÁ

 $\pm 0,000=149,20\text{m N.M.}$

	
Trendis, spol. s r.o. Masarykova 1059 698 01 Veselí n/Mor. tel.: 518324188 e-mail: trendis@mybox.cz	
Investor :	SÚS Jmk, Želčirňovo nám.315, 682 01Brno
Stavba :	areál SÚS Jmk, ul.Břmenáská 3254, Hodonín
RUČNÍ MYČKA NAKLADNÍCH AUT	
Vypracoval :	JEŽOVÁ
Počet A4 :	2
Datum :	08/2015
Zakázka číslo :	1215 006
Měřitko :	1:50
Archivní číslo :	
Poř. číslo :	
TV 4456	
D.1.2.07	