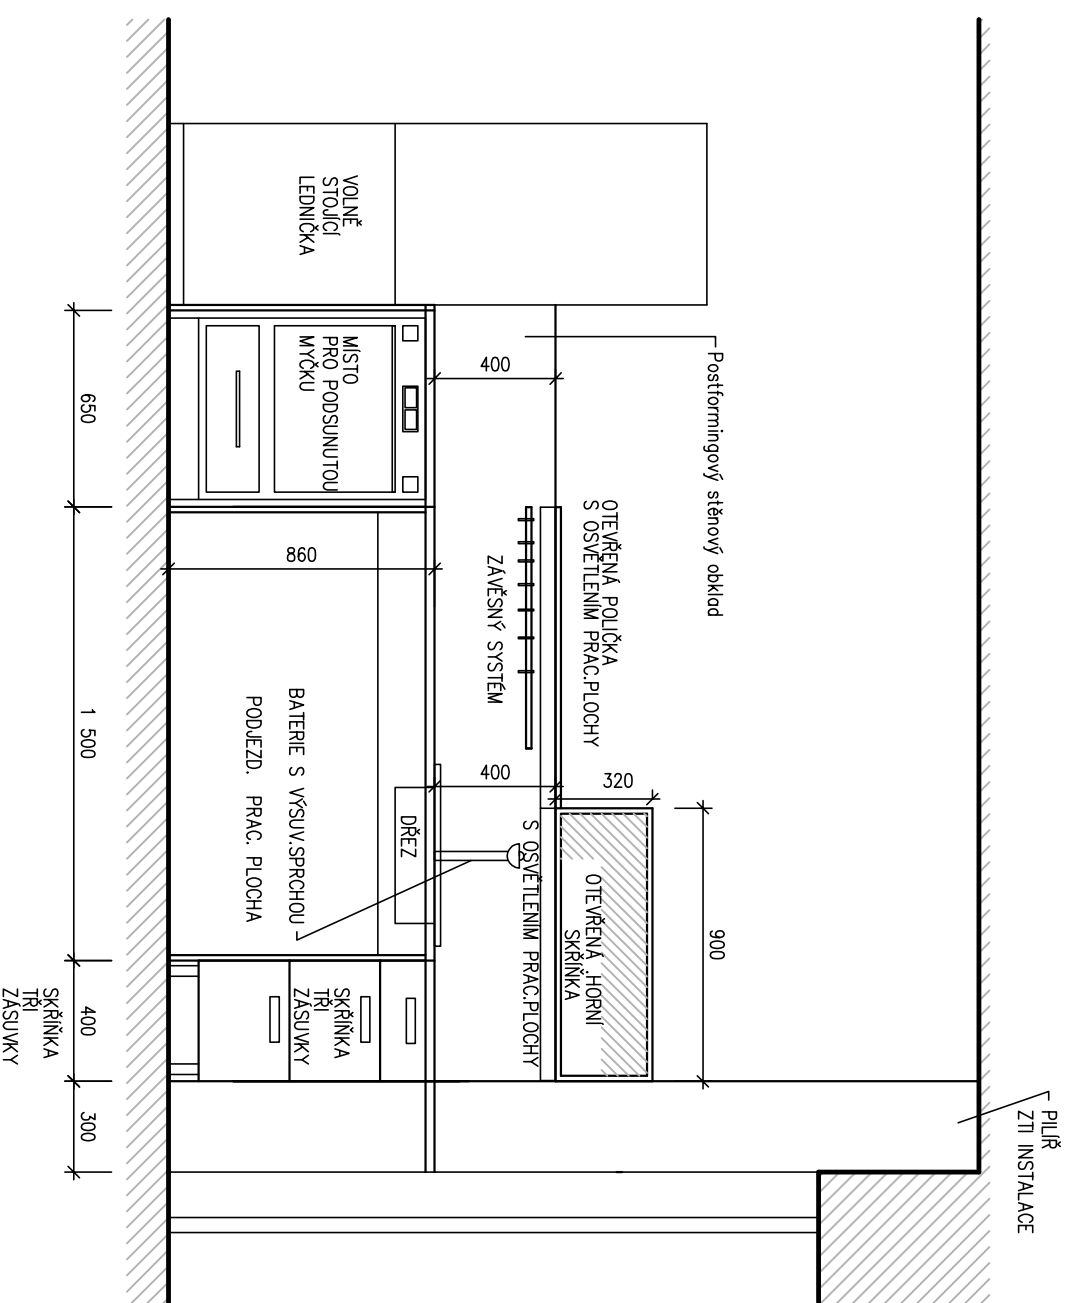
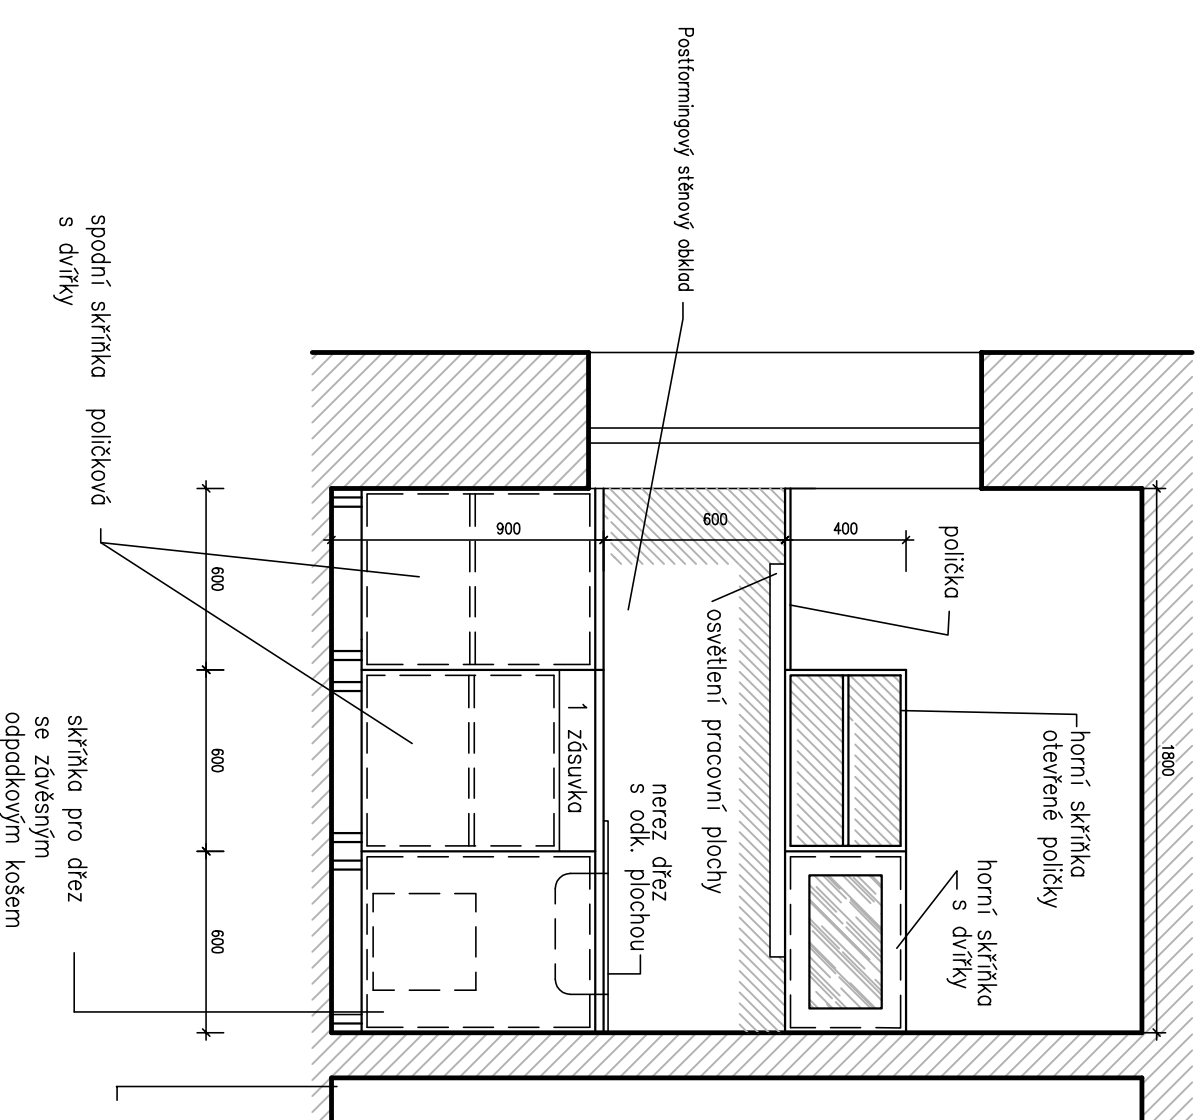


3a

SESTAVA "d"
KUCHYŇKA míst.č.0.08

3c

SESTAVA "c"
KUCHYŇKA míst.č.P.04

±0,000 – ÚROVEŇ PODLAHY 1.NP 249,05 m n.m. ... 0,37m NAD ÚROVŇÍ PŘILEHLÉHO CHODNIKU UL. 9.KVĚTNA

Zodpovědný projektant	Ing. Vojtěch Virohradský	 projekt, spol. s r.o. Hoštická 333/25 642 00 Břno tel.: 603 252 104 721 330 833
Vypracoval	Ing.arch. Jana Finková	
OU	Vyškov	
Investor	Habrovanský zámek, příspěvková organizace, Habrovany 1	
STAVBA	Chráněné bydlení Vyškov	
OBJEKT	Řešení interiéru	
VÝKRES	schéma kuch. linky sestava "a" + "c"	Měřítko 1:25
		Číslo výkresu 1.09