
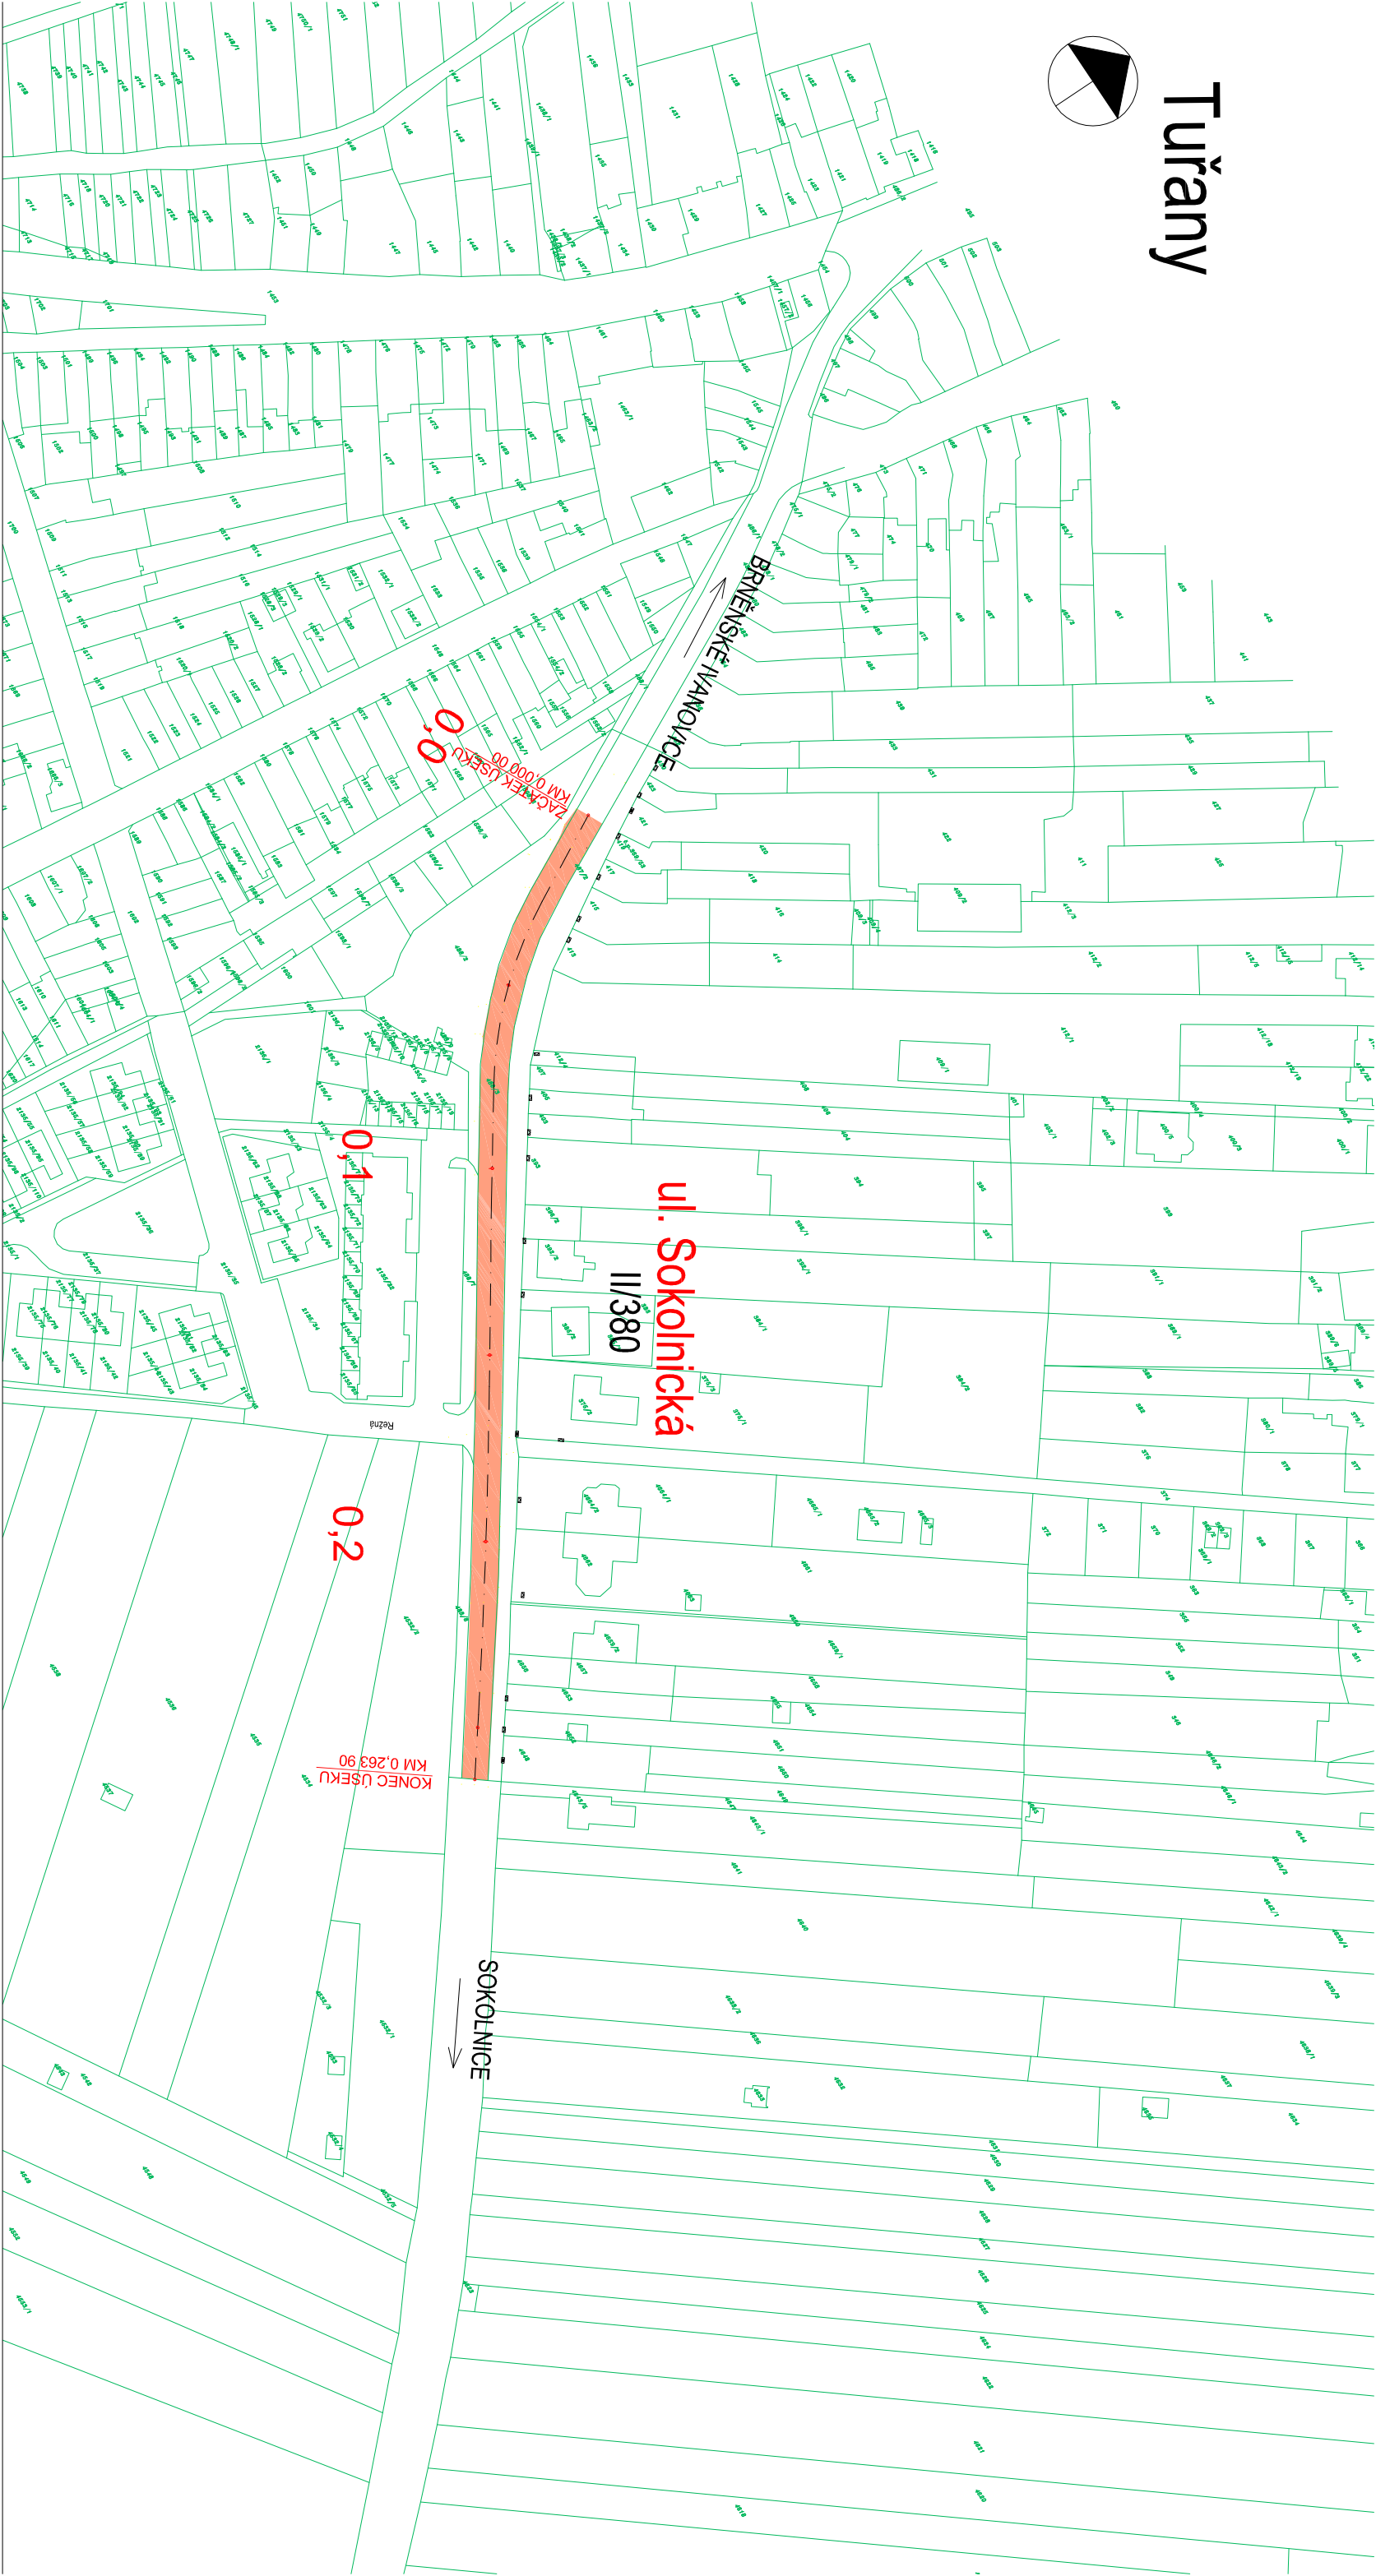


# Tuřany

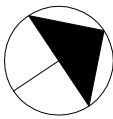

Projektant	MATULA, PROJEKČNÍ KANCELÁŘ			matulag PROJEKCE DOPRAVNÍCH STAVEB ŠUMAVSKÁ 15, 602 00 BRNO tel., fax 541 235 048 email: matula@matula.biz	
Zodpovědný projektant	Ing. J. Matula				
Vypracoval	Ing. J. Krejčířková				
Investor	SUS JMK, Žerotínovo nám.449/3,602 00 Brno				
OBNOVA SILNIČNÍ SÍTĚ V JIHOMORAVSKÉM KRAJI BRNO , II/380 ULICE SOKOLNICKÁ					
B. SOUHRNNÉ ŘEŠENÍ STAVBY					
CELKOVÁ SITUACE STAVBY					