


VZOROVÝ PŘÍČNÝ ŘEZ
UL.SOKOLNICKÁ
km 0,215

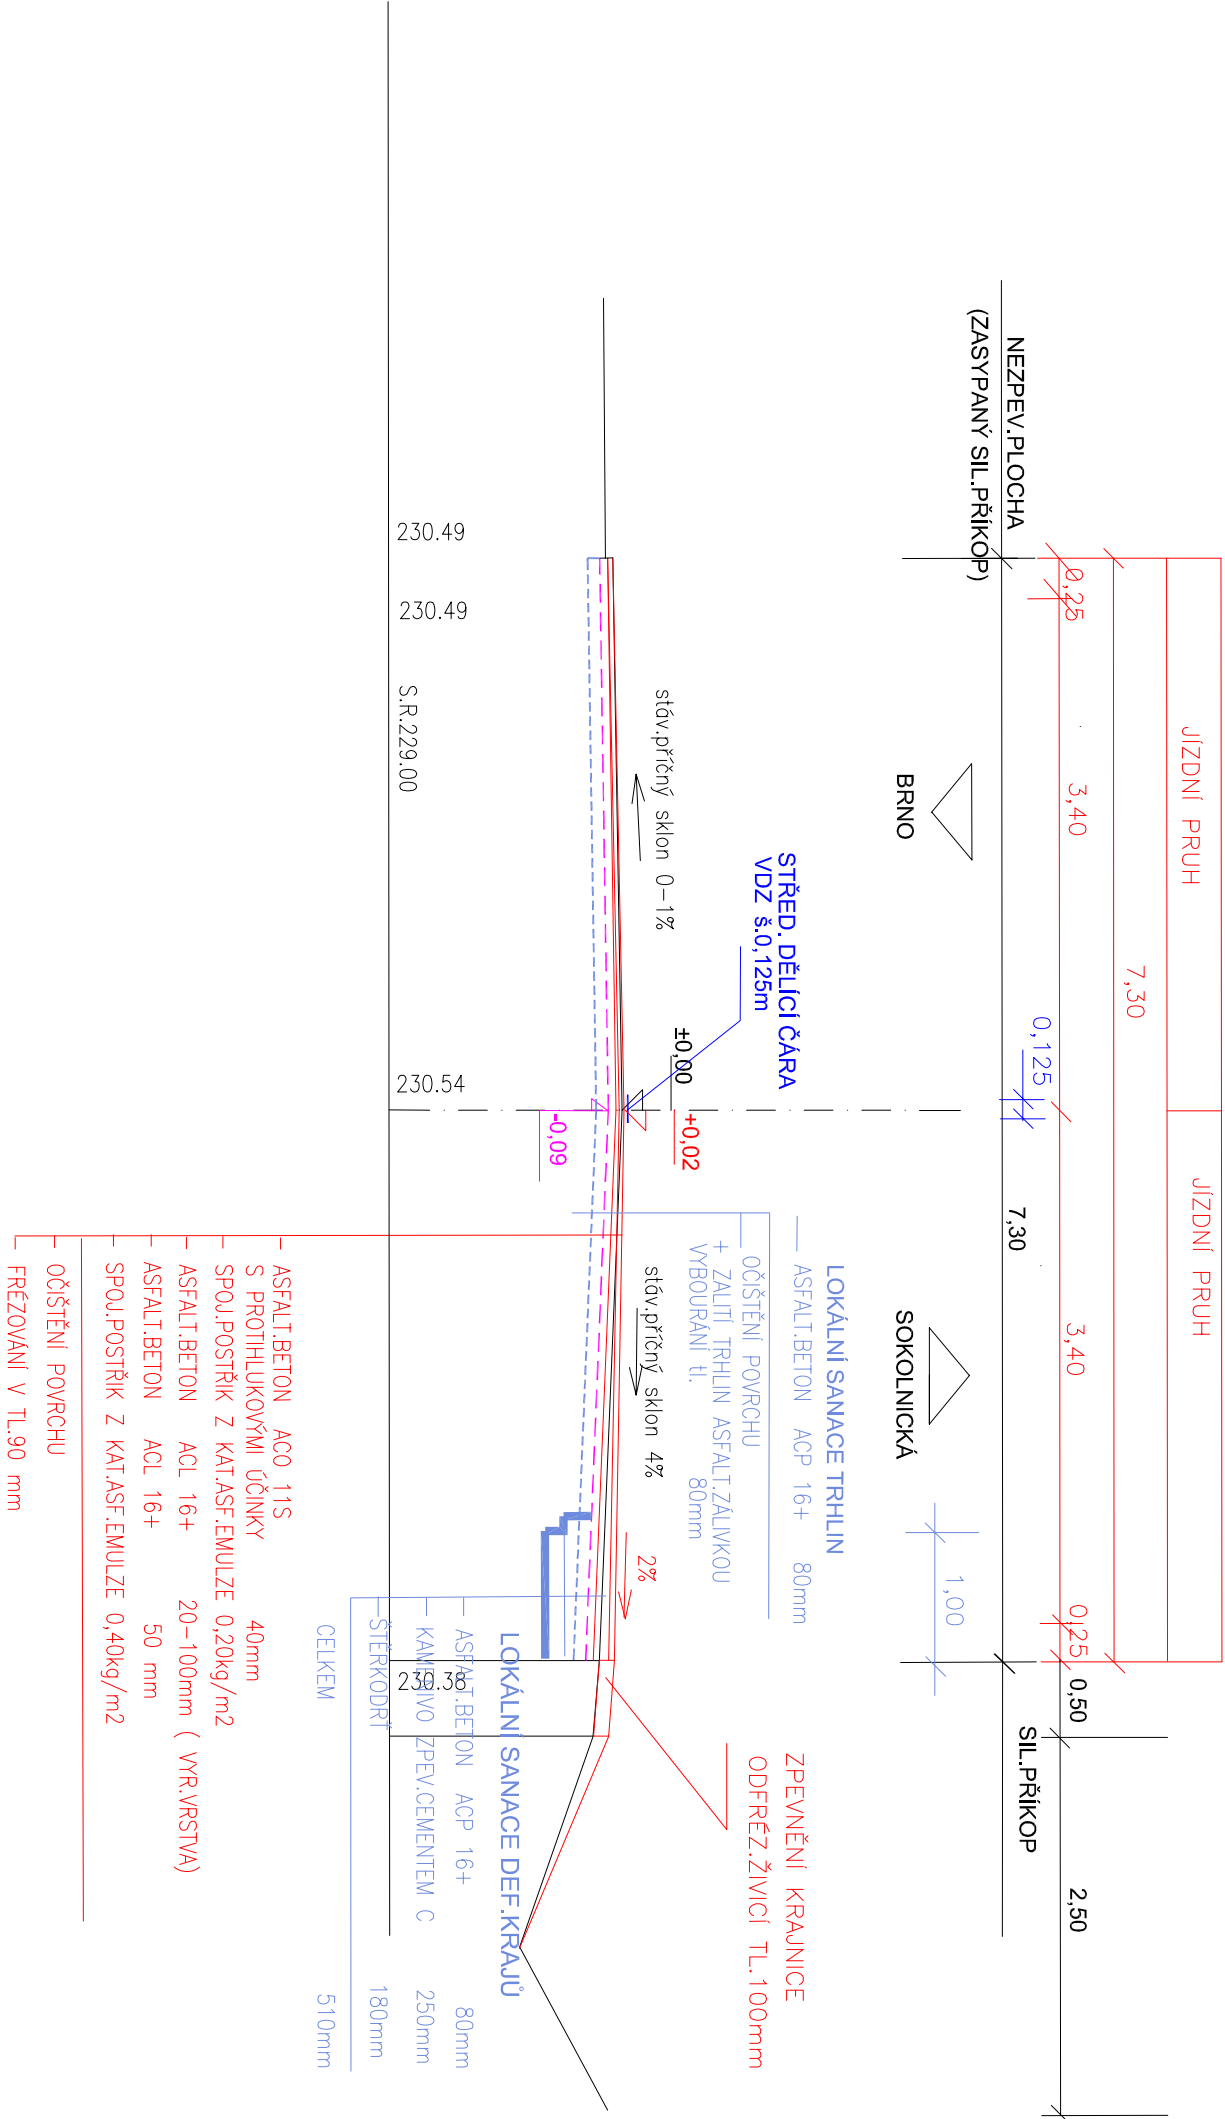

Projektant	MATULA, PROJEKČNÍ KANCELÁŘ	matula PROJEKCE DOPRAVNÍCH STAVEB ŠUMAVSKÁ 15, 602 00 BRNO tel., fax 541 235 048 email: matula@matula.biz
Zodpovědný projektant	Ing. J. Matula	
Vypracoval	Ing. J. Krejčílková	
Investor	SUS JMK, Žerotínovo nám.449/3,602 00 Brno	

OBNOVA SILNIČNÍ SÍTĚ V JIHOMORAVSKÉM KRAJI
BRNO , II/380 ULICE SOKOLNICKÁ

Formát	2 A4
Datum	09/2015
Stupeň	PDPS

VZOROVÝ PŘÍČNÝ ŘEZ	měřítko 1:50	č. výkresu 4
--------------------	-----------------	-----------------