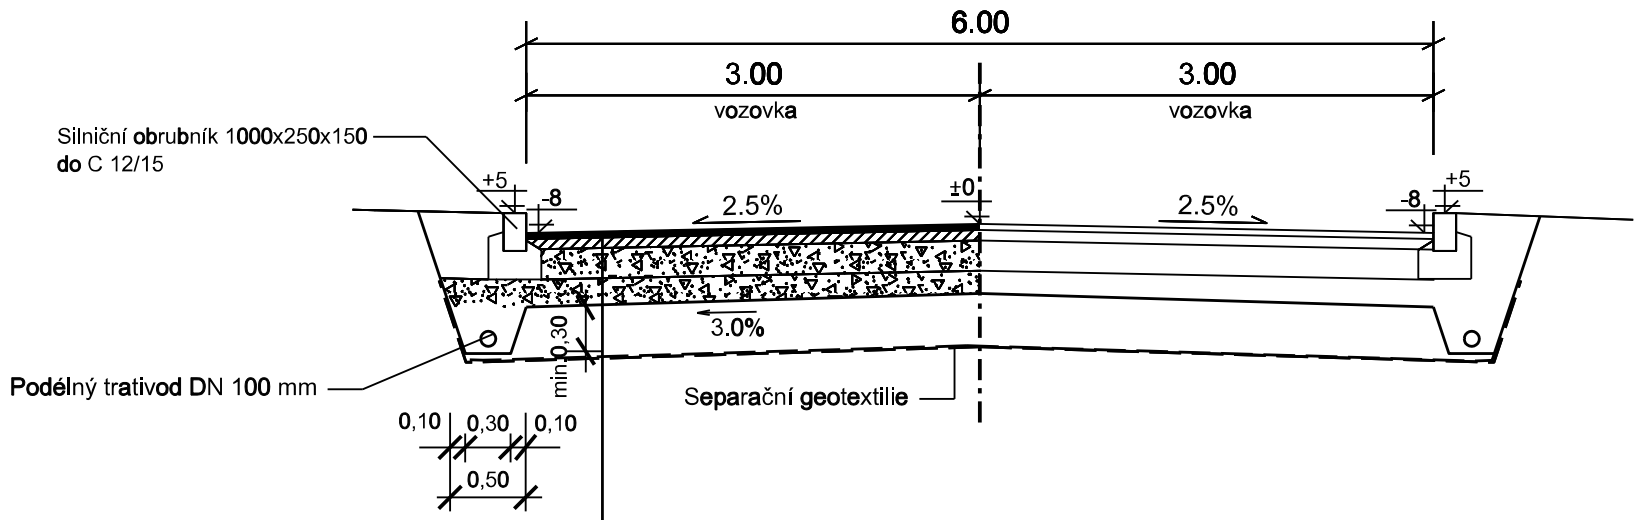

Asfaltový beton	ACO 11+	40 mm	ČSN EN 13108-1
Spojovací postřik - asf. kat. emulze		0,15-0,25 kg/m^2	ČSN 736129
Asfaltový beton	ACL 16+	70 mm	ČSN EN 13108-1
Infiltrační postřik		0,6-1,3 kg/m^2	ČSN 736129
Štěrkodrť	$ŠD_A$	200 mm	ČSN 736126-1
Štěrkodrť	$ŠD_A$	min. 150 mm	ČSN 736126-1
CELKEM		min. 460 mm	
Výměna podloží		350 mm	

Pozn.: Beton ČSN EN 206-1 - C 12/15 - X0

Požadovaný modul přetvárnosti podloží $E_{def,2}$= 45 MPa

APC SILNICE

Akce: Likvidace odpadních vod dobrovolného svazku Ligary Oprava krajských komunikací po výstavbě kanalizace 5. stavba - KANALIZACE HERŠPICE Dokumentace pro ohlášení stavby SILNICE III/4199 HERŠPICE		
	Zakázka číslo:	467/2015
	Datum:	10/2015
	HIP:	Ing. Rambousek Zdeněk
Investor: SÚS JMK, p.o.k., Dobrovolný svazek Ligary	Projektant:	Ing. Rambousek Zdeněk
VZOROVÝ PŘÍČNÝ ŘEZ	Měřítko: 1:50	Výkres č. 5