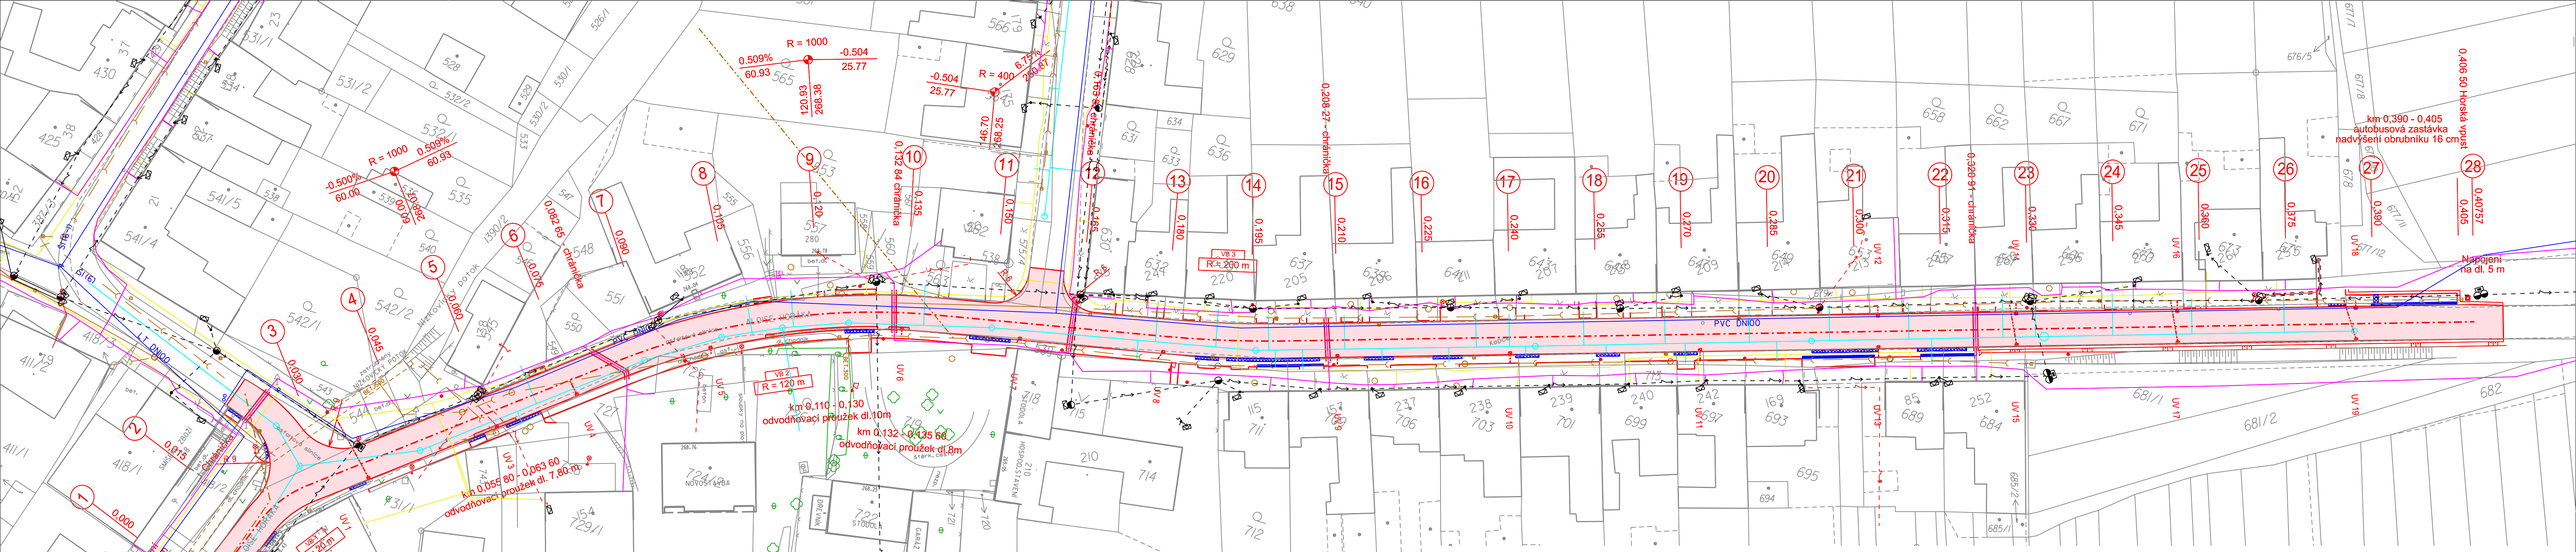

LEGENDA :

- VODOVOD
- KANALIZACE STÁVAJÍCÍ
- VEDENÍ NN PODZEMNÍ
- VEDENÍ NN NADZEMNÍ
- SDĚLOVACÍ KABEL
- PLYNOVOD
- NOVÁ KANALIZACE
- VOZOVKA
- DLAŽBA CHODNÍKŮ
- DLAŽBA VJEZDŮ
- ZELENÉ PLOCHY
- DLAŽBA S RELIEFEM
- VODÍCÍ DRÁŽKY
- BARVENÁ DLAŽBA
- OBRUBNÍK S NADVÝŠENÍM 2cm

Před zahájením prací je nutno nechat vytýčit veškeré inženýrské sítě!!!

Akce:

Likvidace odpadních vod dobrovolného svazku Ligary
Oprava krajských komunikací po výstavbě kanalizace
6. stavba - KANALIZACE NÍŽKOVICE

Dokumentace pro ohlášení stavby

SILNICE III/4199 NÍŽKOVICE

Investor: SÚS JMK, p.o.k., Dobrovolný svazek Ligary

SITUACE

Zakázka číslo:	467/2015
Datum:	10/2015
HIP:	Ing. Rambousek Zdeněk
Projektant:	Ing. Rambousek Zdeněk
Měřítko:	1:500
Výkres č.	2