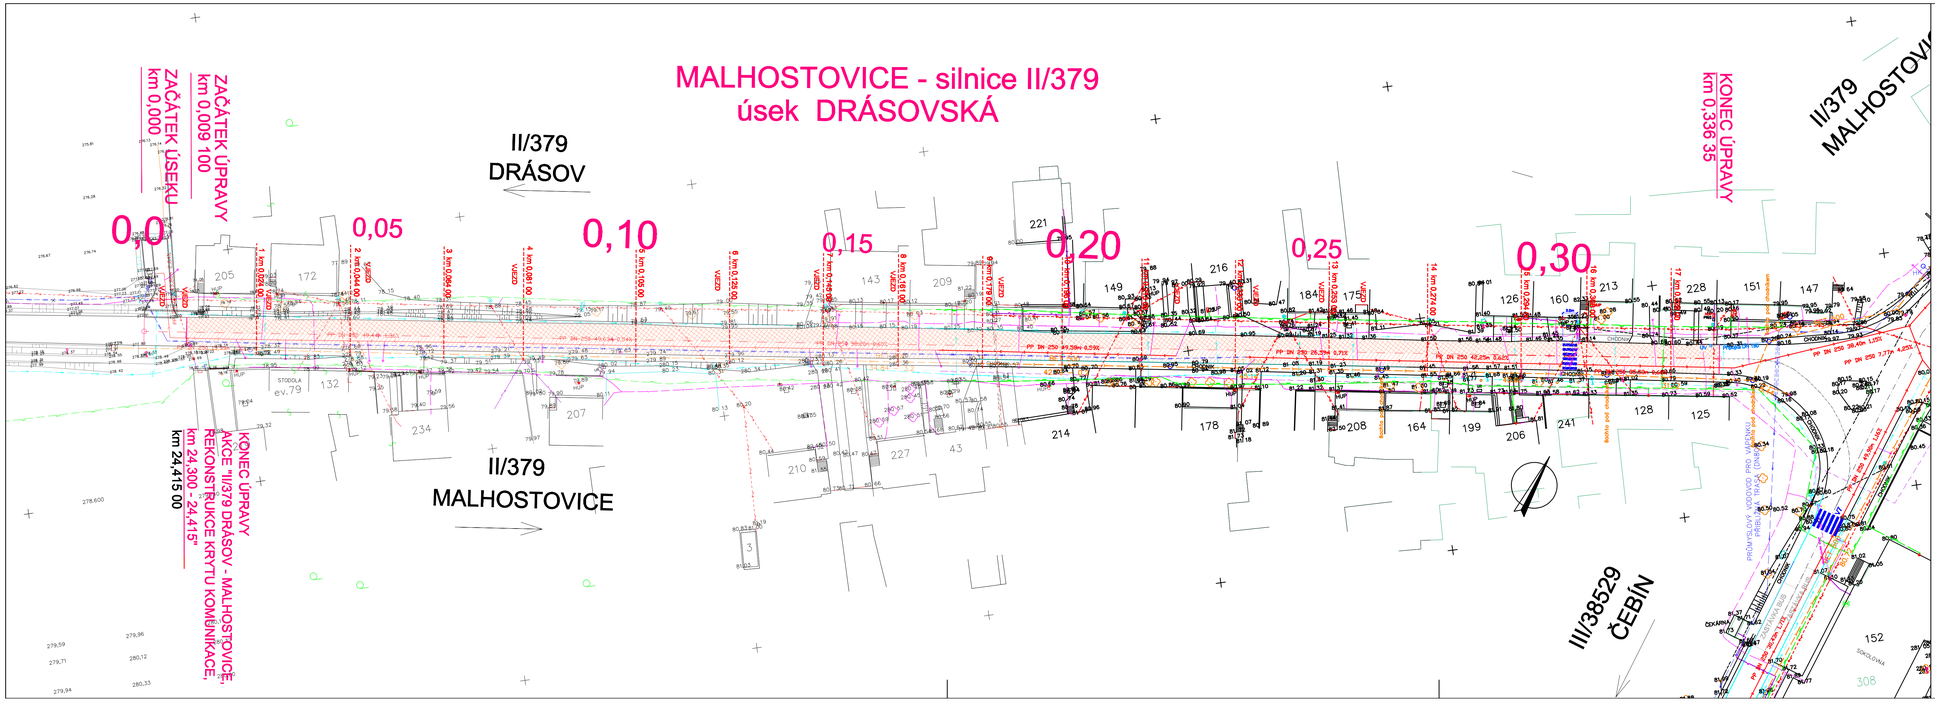

LEGENDA

STÁVAJÍCÍ STAV - POLOHOPIS

LEGENDA

VÝMĚNA KRYTU KOMUNIKACE V TL. 90 mm

VÝMĚNA KRYTU KOMUNIKACE V TL. 40 mm

LEGENDA NAVRH.INŽ.SÍTÍ

PŘÍPOJKA DN 150 UL.VPUSTI

UV NOVÁ ULIČNÍ VPUST

IKA	Ing. Milan Šumánek Ing. Milan Šumánek Ing. Dana Bašová		
Obec Malhostovice Malhostovice 75, 666 03 Malhostovice			1:500
MALHOSTOVICE - SILNICE II/379 ÚSEK DRÁSOVSKÁ			3x/4
			10/2015
SO 101 SILNICE II/379			
SITUACE STAVEBNÍ			2