

PODÉLNÝ PROFIL KOMUNIKACE
1:1000/100

VÝŠKOVÉ POMĚRY

NMELETA

KOTY NMELETY


KOTY TERENU

SROVNÁVACÍ ROVINA


STANIČENÍ V KM

STANIČENÍ PŘČ. ŘEZU

SMĚROVÉ POMĚRY

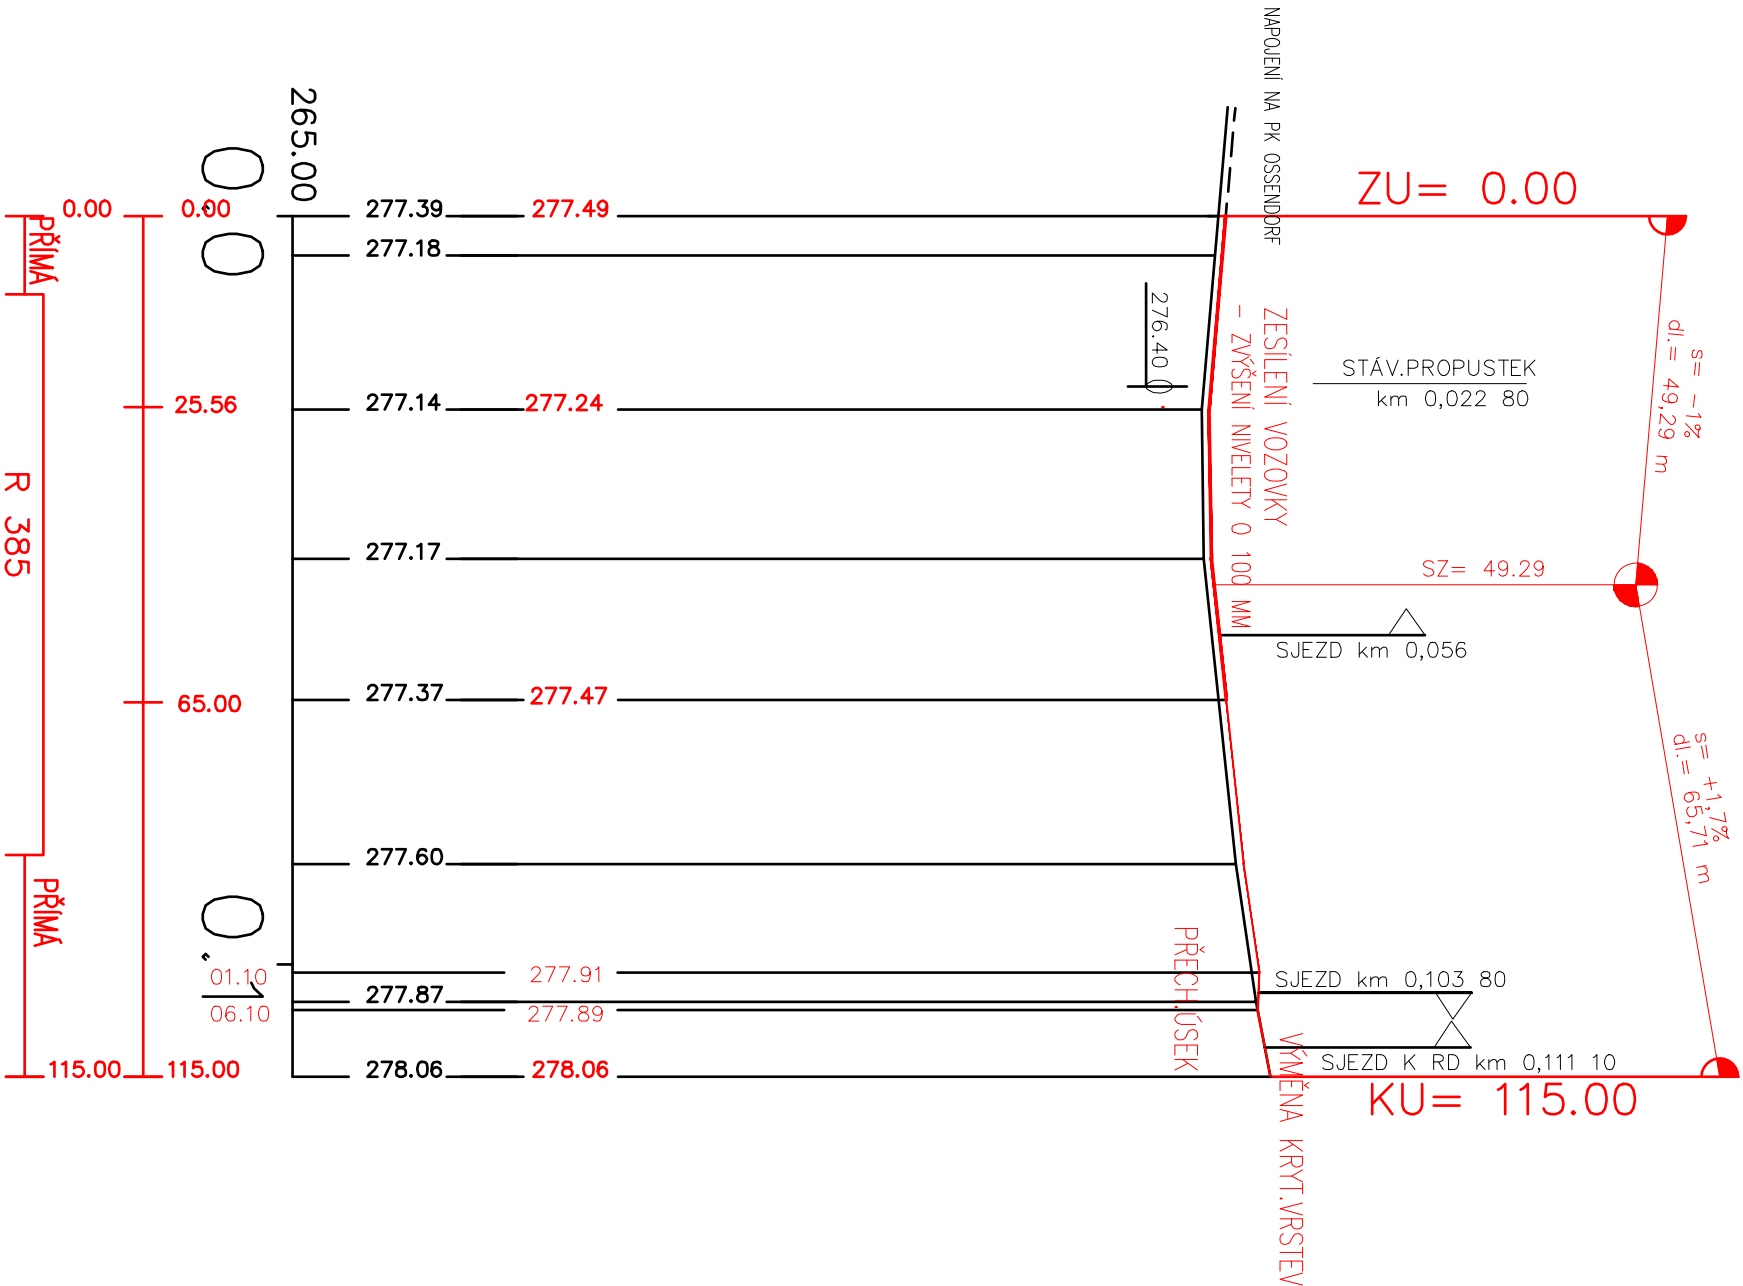

AKTUALIZACE 08/2015

| | | | | | | | | | | | | | | | |
|---|--|--|--|--|--|--|--|--------------------|--|--|--|--------------|--|--|--|
|  | | | | VEDOUcí PROJEKTANT | | | | ZODPOV. PROJEKTANT | | | | VYPRACOVALA | | | |
| Ing. ŠAMÁNEK MILAN | | | | Ing. ŠAMÁNEK MILAN | | | | Ing. BAŠOVÁ DANA | | | | | | | |
| INVESTOR | | | | SPRÁVA A ÚDRŽBA SILNIC JIHOUMORAVSKÉHO KRAJE | | | | MĚŘITKO : | | | | 1 : 1000/100 | | | |
| AKCE | | | | II/ 379 DRÁSOV – MALHOSTOVICE | | | | DATUM : | | | | 12/2010 | | | |
| STAVBA | | | | REKONSTRUKCE KRYTU KOMUNIKACE | | | | STUPEŇ : | | | | PDPS | | | |
| OBSAH | | | | km 24.300–24.415 | | | | Č. ZAKÁZKY : | | | | 7115 | | | |
| | | | | PODÉLNÝ PROFIL KOMUNIKACE | | | | ČÁST DOK. / PROFES | | | | VÝKRES Č. | | | |
| | | | | C | | | | | | | | 3 | | | |