KOORDINAČNÍ SITUACE
II/152 JAMOLICE, PRŮTAH
M 1:500

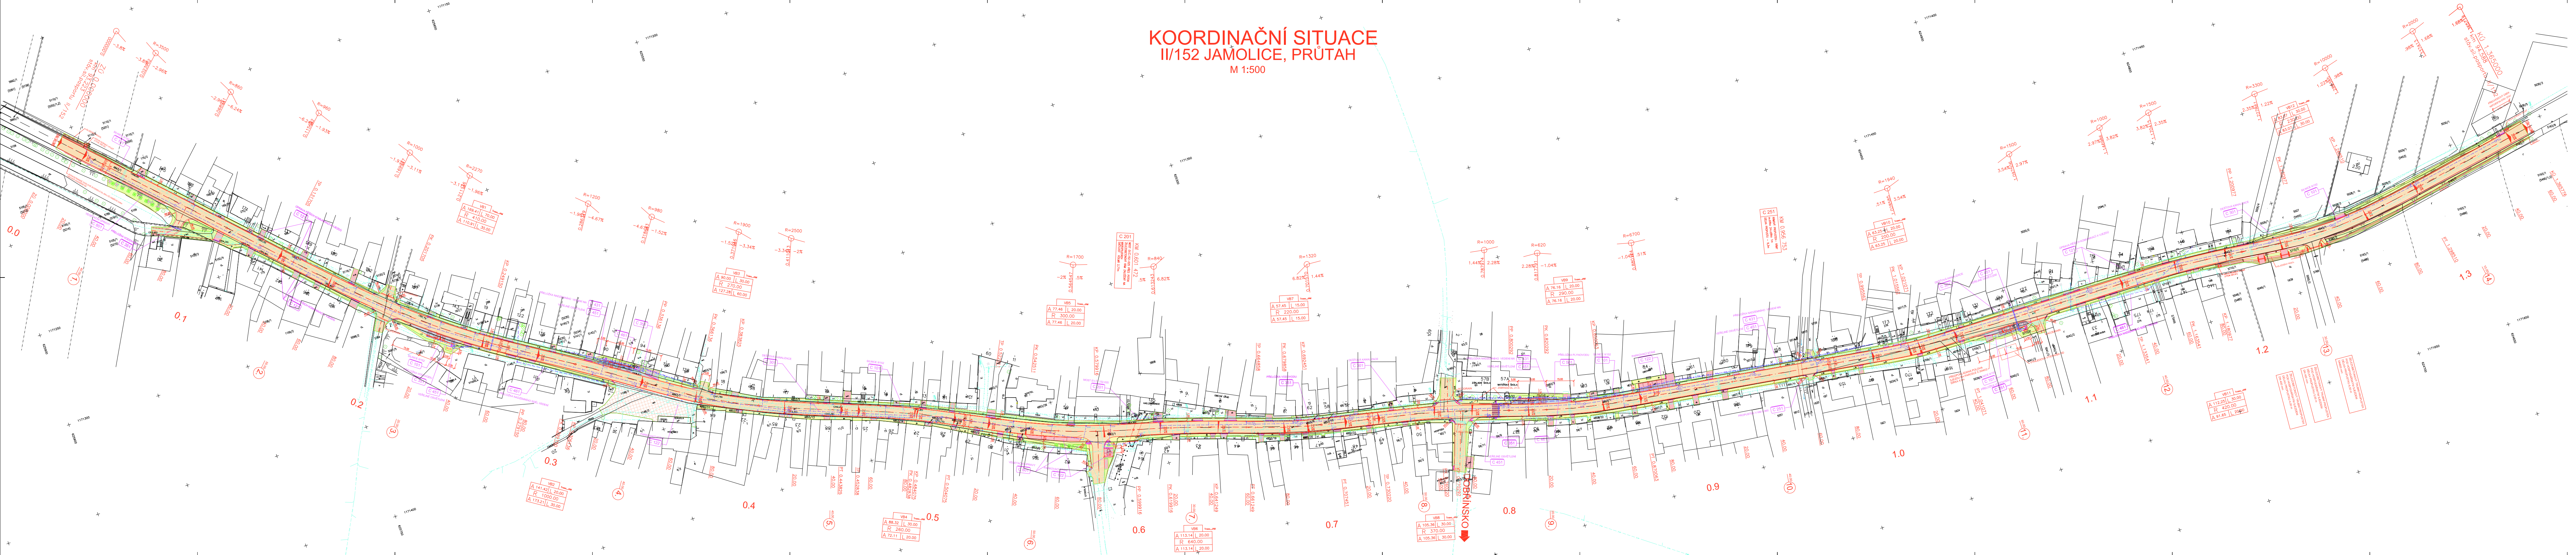

OBJEKTOVÁ SKLADBA:

- C 101 SILNICE II/152
- C 121 ÚPRAVA PĚŠÍCH KOMUNIKACÍ A VJEZDŮ
- C 122 PARKOVACÍ STÁNÍ
- C 123 ÚPRAVA OBJÍZDNÝCH KOMUNIKACÍ
- C 201 MOST EV.Č. 152–025
- C 251 PROPUSTEK V KM 0,960
- C 301 DEŠŤOVÁ KANALIZACE
- C 302 DEŠŤOVÉ PŘÍPOJKY NEMOVITOSTÍ
- C 351 PŘELOŽKA VODOVODU
- C 431 PŘELOŽKA NADZEMNÍHO VEDENÍ NN
- C 451 VEŘEJNÉ OSVĚTLENÍ
- C 461 PŘELOŽKA SDĚL. VEDENÍ
- C 501 PŘELOŽKA PLYNOVODU
- C 801 VEGETAČNÍ ÚPRAVY

STÁVAJÍCÍ INŽ.SÍTĚ:

- VEŘEJNÉ OSVĚTLENÍ
- NADZEMNÍ VEDENÍ NN
- SDĚLOVACÍ KABEL
- NADZEMNÍ SDĚL. VEDENÍ
- VODOVOD
- PLYNOVOD
- DEŠŤOVÁ KANALIZACE
- SPLAŠKOVÁ KANALIZACE

PŘELOŽKY INŽ. SÍTÍ:

- NADZEMNÍ VEDENÍ NN
- VEŘEJNÉ OSVĚTLENÍ
- DEŠŤOVÁ KANALIZACE
- PŘÍPOJKY DEŠŤOVÉ KANALIZACE OD NEMOVITOSTÍ
- VODOVOD
- PLYNOVOD
- SDĚLOVACÍ NADZEMNÍ VEDENÍ
- UV1 NOVÁ KANALIZAČNÍ VPUSŤ

POZN.: V RÁMCI PROJEKTU JE UVAŽOVÁNO ZŘÍZENÍ DEŠŤOVÝCH PŘÍPOJEK NEMOVITOSTÍ, KTERÉ BUDOU ZAÚSTĚNY DO NOVÉ NAVRŽENÉ DEŠŤOVÉ KANALIZACE. PODROBNĚJI BUDE ŘEŠENO V DALŠÍM STUPNI PD.

LEGENDA :

- STÁVAJÍCÍ STROMY
- KÁCENÁ ZELEŇ
- NOVÉ STROMY
- VÝSADBA KEŘŮ
- ⑩ ČÍSLA PŘÍČNÝCH ŘEZŮ

▨	ASFALTOVÁ VOZOVKA plná konstrukce vozovky
▨	PĚŠÍ KOMUNIKACE ZE ZÁMKOVÉ DLAŽBY TL. 60 mm
▨	VJEZDY ZE ZÁMKOVÉ DLAŽBY TL. 80 mm
▨	OPRAVA ASFALTOVÉ PLOCHY frézování + pokládka nové obrusné vrstvy
▨	AUTOBUSOVÉ ZÁLIVY ZE ŽULOVÝCH KOSTEK 100/100/100 mm
▨	NÁSYP, PŘÍPADNĚ ZELENÉ PLOCHY
▨	VÝKOP

LEGENDA ZÁBORŮ:

- ZÁBOR TRVALÝ
- ZÁBOR DOČASNÝ

POZN: V MÍSTECH VJEZDŮ JE NAVRŽENA SNÍŽENÁ OBRUBA VÝŠKY 50 mm,
V MÍSTĚ PŘECHODU PRO CHODCE JE NAVRŽENÁ SNÍŽENÁ OBRUBA VÝŠKY 20 mm
AUTOBUSOVÉ PŘÍSTŘEŠKY NA NÁSTUPIŠTÍCH NEJSOU SOUČÁSTÍ TÉTO PD.

ZMĚNA VÝKRESU:

Č. ZMĚNY	PŘEDMĚT ZMĚNY	ZMĚNU PROVEDL	PODPIS	DATUM ZMĚNY

B

SOUŘADNICOVÝ SYSTÉM : JTSK
VÝŠKOVÝ SYSTÉM : B.p.v.

VEDOUCÍ PROJEKTANT - HIP	ING. KLAJMONOVÁ DAGMAR		DOPRAVOPROJEKT OSTRAVA spol. s r.o.
ZODPOVĚDNÝ PROJEKTANT	ING. PAVEL HANYK		
VYPRACOVAL	ING. PAVEL HANYK		
KONTROLOVAL	ING. LEGERSKÝ ZDENĚK		
KRAJ, MěÚ, ObÚ	JIHOMORAVSKÝ, MORAVSKÝ KRUMLOV		
OBJEDNATEL, INVESTOR	SPRÁVA A ÚDRŽBA SILNIC JIHOMORAVSKÉHO KRAJE,PŘÍSPĚVKOVÁ ORGANIZACE KRAJE		DATUM: LEDEN 2014
NÁZEV AKCE:	II/152 JAMOLICE, PRŮTAH		FORMÁT: 28 x A4
NÁZEV OBJEKTU:	VÝKRESY		MĚŘÍTKO: 1:500
			STUPEŇ: DÚR
			ZAK. ČÍSLO: 13048
NÁZEV VÝKRESU:	KOORDINAČNÍ SITUACE		Č. SOUPRAVY:
			Č. VÝKRESU: 02