


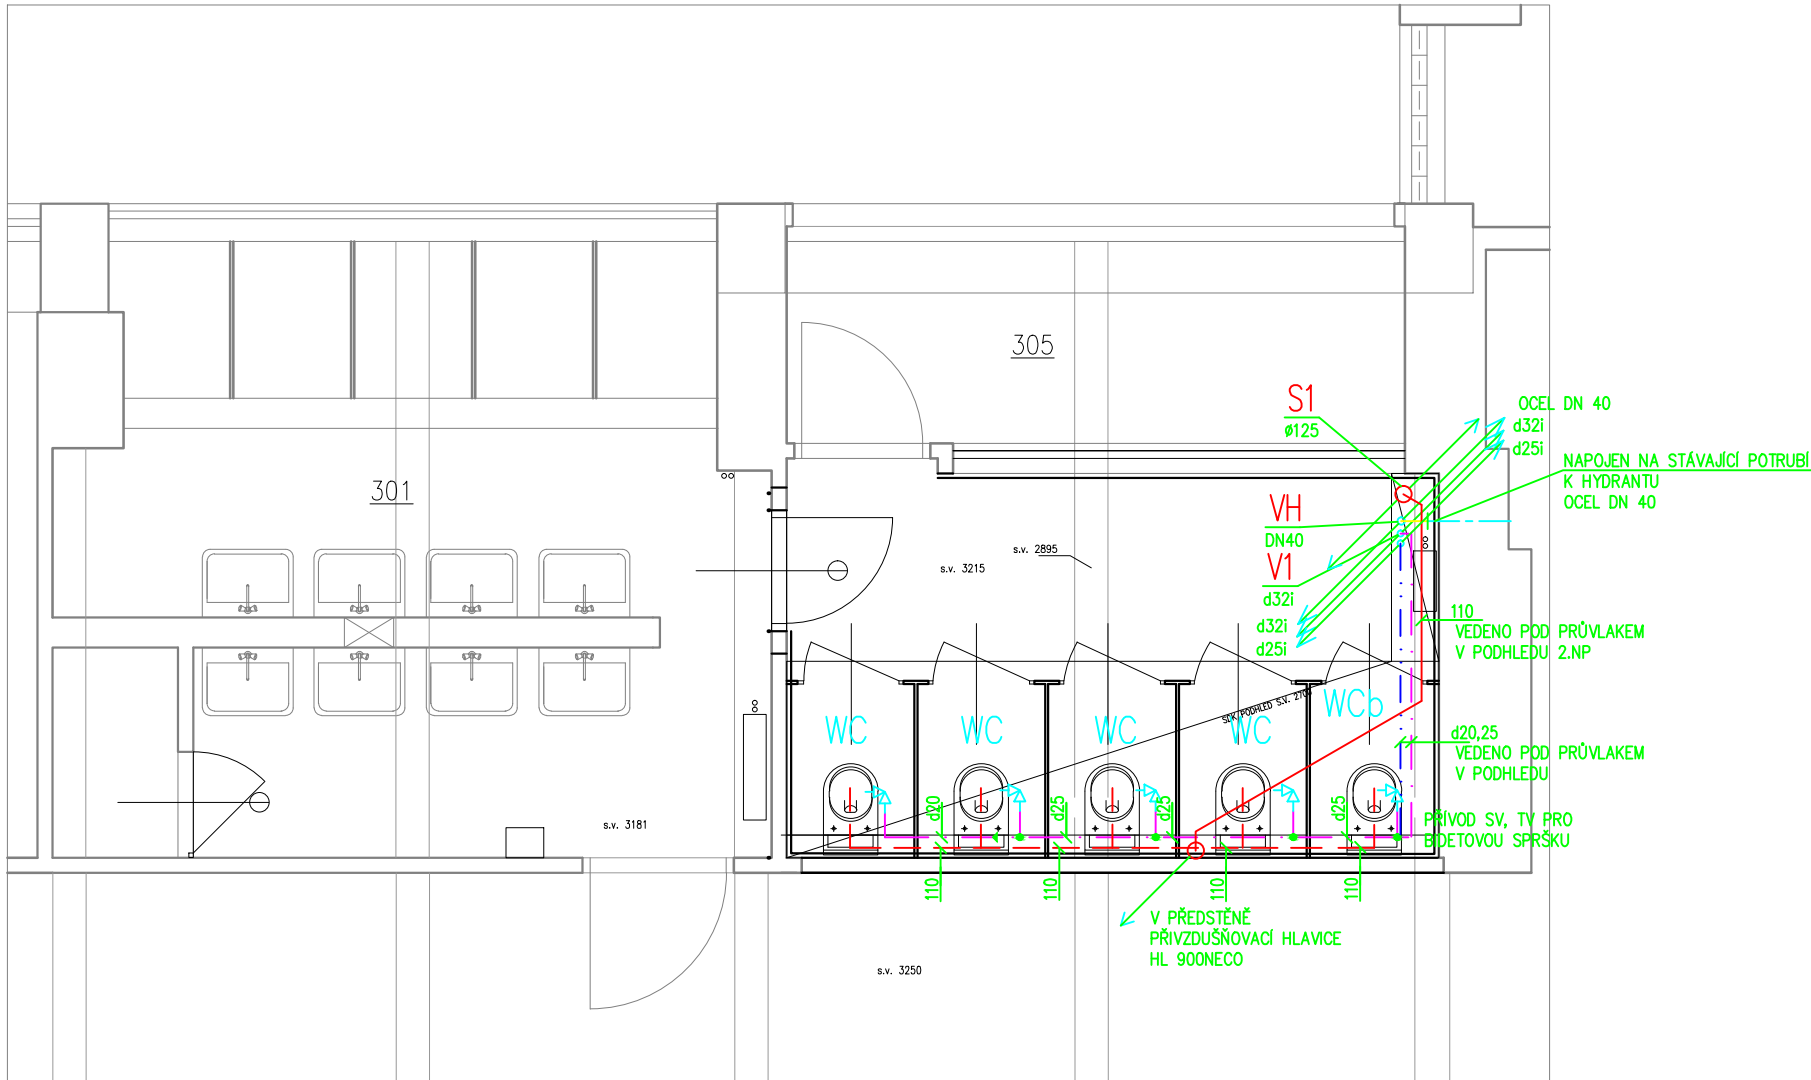

LEGENDA MÍSTNOSTÍ:

Č.M.	NÁZEV MÍSTNOSTI	PLOCHA MÍSTNOSTI [m²]	PODLAHA	STROP	STĚNY
301	UMÝVÁRNA,	10,6	KERAMICKÁ DLAŽBA	MALBA	MALBA
302	SPRCHY	1,04	KERAMICKÁ DLAŽBA	MALBA	KERAMICKÝ OBKLAD V.
303	PŘEDSÍŇ	5,3	KERAMICKÁ DLAŽBA	SDK POD.	MALBA/KER.OBKLOD V.
304	PROSTOR TOALET	10,4			2000mm
305	LÓDŽIE	5,2			

LEGENDA ZAŘIZOVACÍCH PŘEDMĚTŮ

WC – KLOZET ZÁVĚSNÝ; PŘEDSTĚN. SYSTÉM PRO WC;ZADNÍ ODPAD DN 110, RV DN 15 SOUČÁST KOMBIFIXU
Wcb – KLOZET ZÁVĚSNÝ S INTEGROVANOU BIDETOVOU SPRŠKOU; PŘEDSTĚN. SYSTÉM PRO WC;
ZADNÍ ODPAD DN 110, RV DN 15 SOUČÁST KOMBIFIXU, 2x RV DN 15, BIDETOVÁ PÁKOVÁ NÁSTĚNNÁ BATERIE

POZNÁMKA:

1. POLOHA STÁVAJÍCÍCH POTRUBÍ VODOVODU A KANALIZACE BYLA ZJIŠTĚNA PODLE VIDITELNÝCH VEDENÍ
PŘESNĚ NAPOJENÍ NA STÁV. POTRUBÍ BUDE PŘIZPŮSOBENO SKUT. STAVU PŘI REALIZACI
2. NAPOJENÍ NA STÁVAJÍCÍ POTRUBÍ BUDE V MÍSTĚ VYHOVUJÍCÍHO STAVU A DIMENZE
3. NOVÉ POTRUBÍ BUDE VEDENO V PODHLEDU, PŘÍP. SKRYTO SDK
4. STÁVAJÍCÍ POŽÁRNÍ HYDRANTY BUDOU NAPOJENY NA NOVÉ STOUPACÍ POTRUBÍ OCEL DN 40
5. V MÍSTĚ PŘÍVODŮŠNOVACÍ HLAVICE BUDEV PŘEDSTĚNĚ OSAZENA MŘÍŽKA 100/100

LEGENDA MATERIÁLU

- STÁVAJÍCÍ POŽÁRNÍ VODOVOD – OCELOVÉ POZINKOVANÉ ZÁVITOVÉ POTRUBÍ
- - - POŽÁRNÍ VODOVOD – OCELOVÉ POZINKOVANÉ ZÁVITOVÉ POTRUBÍ
- - - STUDENÁ VODA – TROUBY PLASTOVÉ, SVAROVANÉ POLYFÓZNĚ, PPR3, PN20, SDR 6
- - - TEPLÁ VODA – TROUBY PLASTOVÉ, SVAROVANÉ POLYFÓZNĚ, PPR3, PN20, SDR 6
- - - KANALIZACE–PLASTOVÉ POTRUBÍ, PŘÍPOJOVACÍ POTRUBÍ PP–HT
- - - KANALIZACE–PLASTOVÉ POTRUBÍ, ODPADNÍ POTRUBÍ, PP–HT

Souřadný systém : JTSK		Číslo paré :	
Výškový systém : BpV			
Tento výkres používá schéma dle zákona č. 133/2001 Sb. (autorský zákon). Originál tohoto výkresu a všech jeho částí je vlastnictvím autora : BPI Group s.r.o., Ing.arch. DAVID HOFFMANN			
GENERÁLNÍ PROJEKTANT:		BPI GROUP, s.r.o.	
HIP / ZODPOVĚDNÝ PROJEKTANT:		Ing.arch. DAVID HOFFMANN / Ing. ALICE MUDRÁKOVÁ	
ZPRACOVAL:		Ing.ALICE MUDRÁKOVÁ	
INVESTOR :		MÍSTO STAVBY :	
Domov Mládeže a školní jídelna Bmo Gorkého 33/325 602 00 Brno		Domov mládeže a školní jídelna Cihlářská 21, č.p. 604, 602 00 Brno p.č. 1272, k.ú. Veverčí	
STUPEŇ DOKUMENTACE :		Autorizace :	
DOKUMENTACE PRO STAVEBNÍ ŘÍZENÍ / REALIZACI STAVBY			
NÁZEV AKCE : REKONSTRUKCE STÁVAJÍCÍCH TOALET UBYTOVACÍ ČÁSTI OBJEKTU DOMOVA MLÁDEŽE, CIHLÁŘSKÁ 21, BRNO		DATUM	04/2015
		FORMÁT	2 x A4
		PROFESE	F 1.4. - ZTI
NÁZEV VÝKRESU :		MĚŘITKO :	ČÍSLO VÝKRESU :
PŮDORYS 2.PATRA - 3.NP - NAVRŽENÝ STAV		1:50	05