

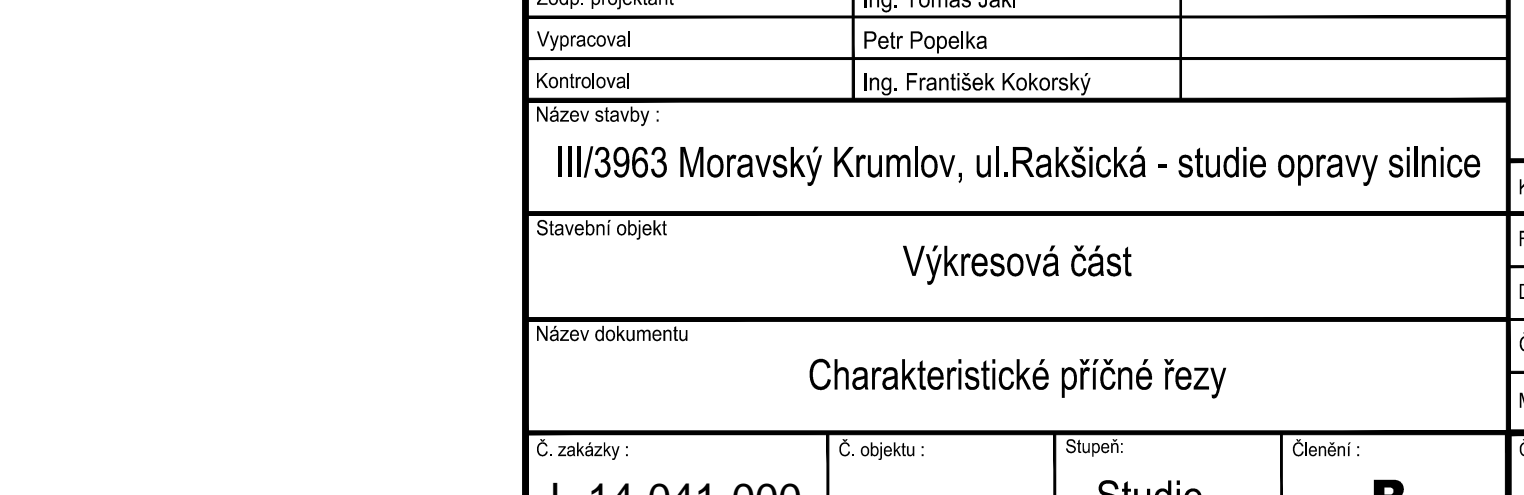
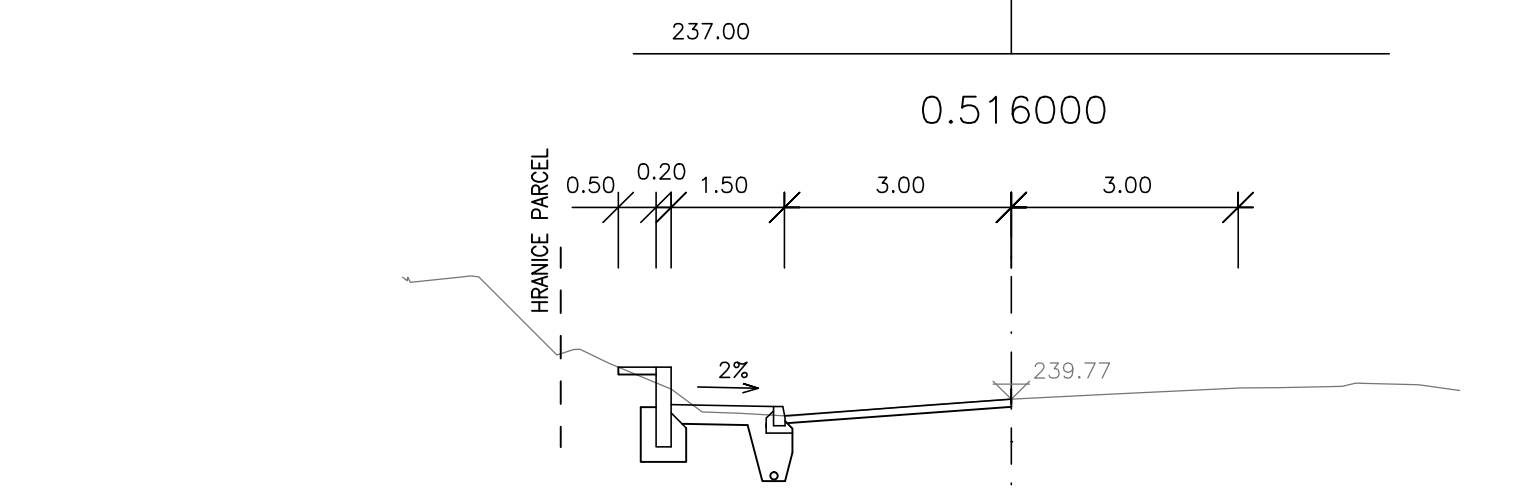
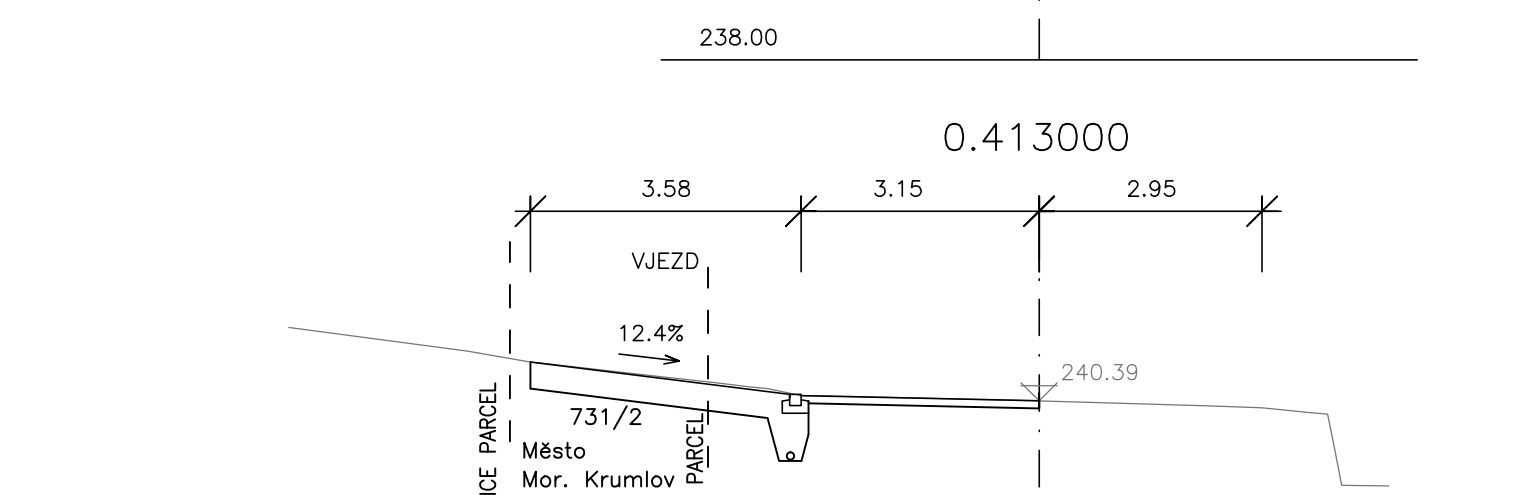
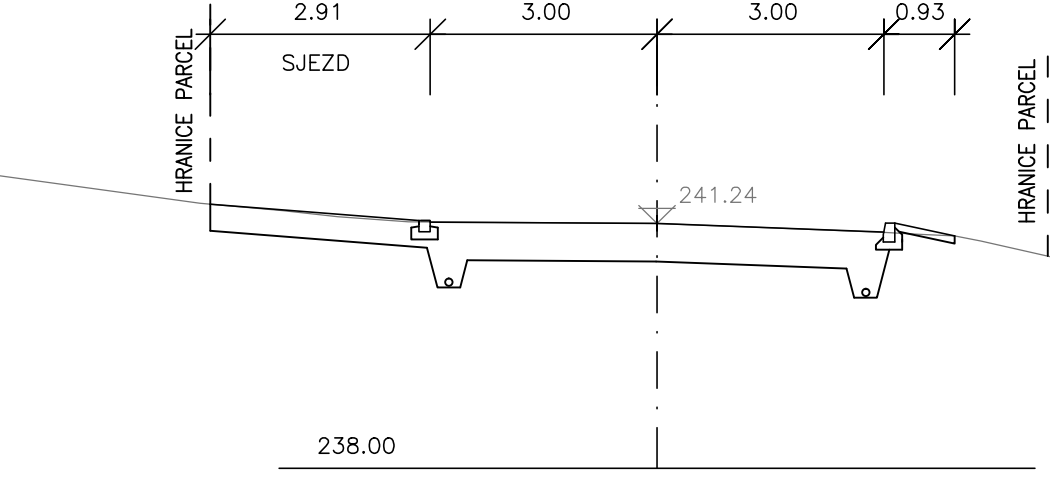
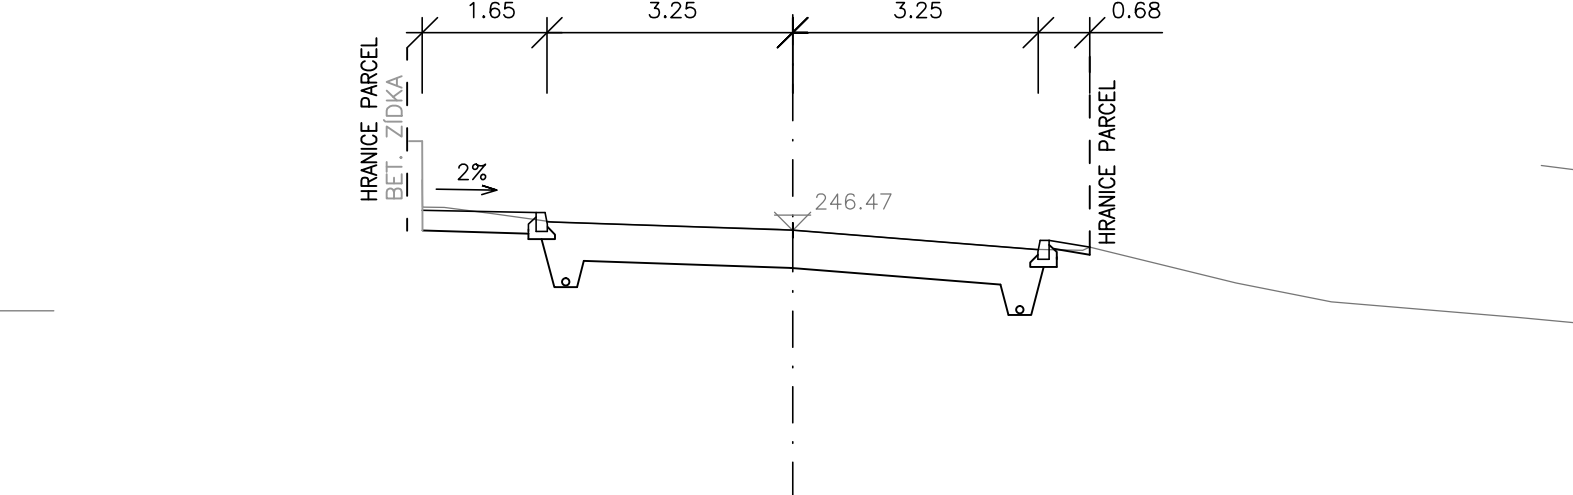
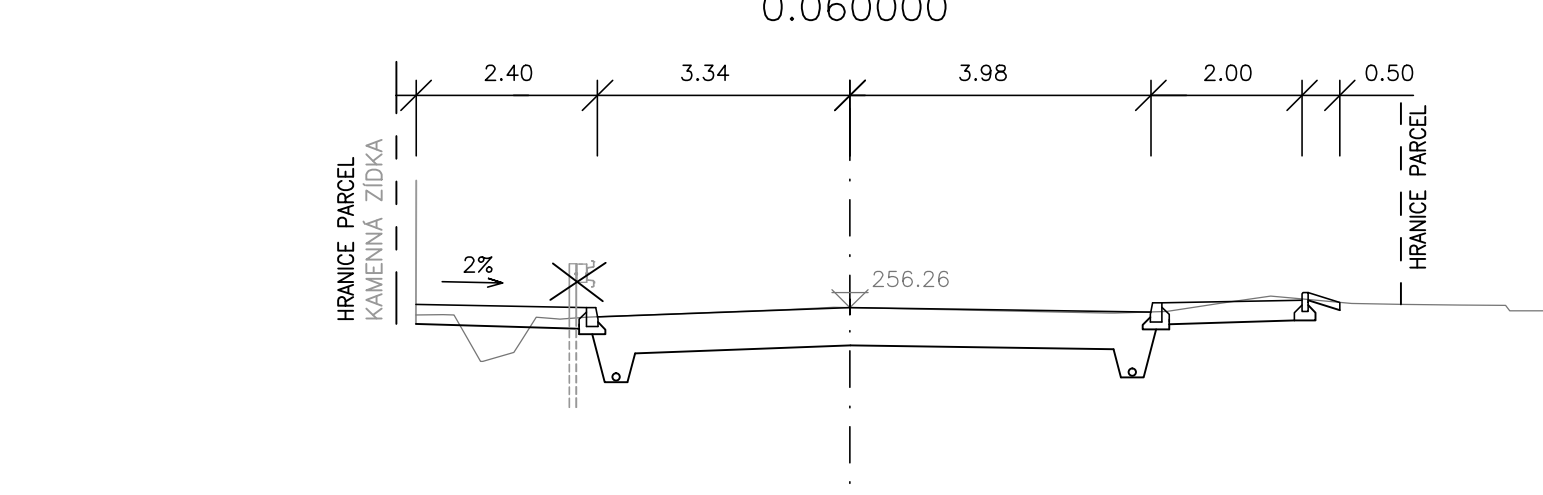
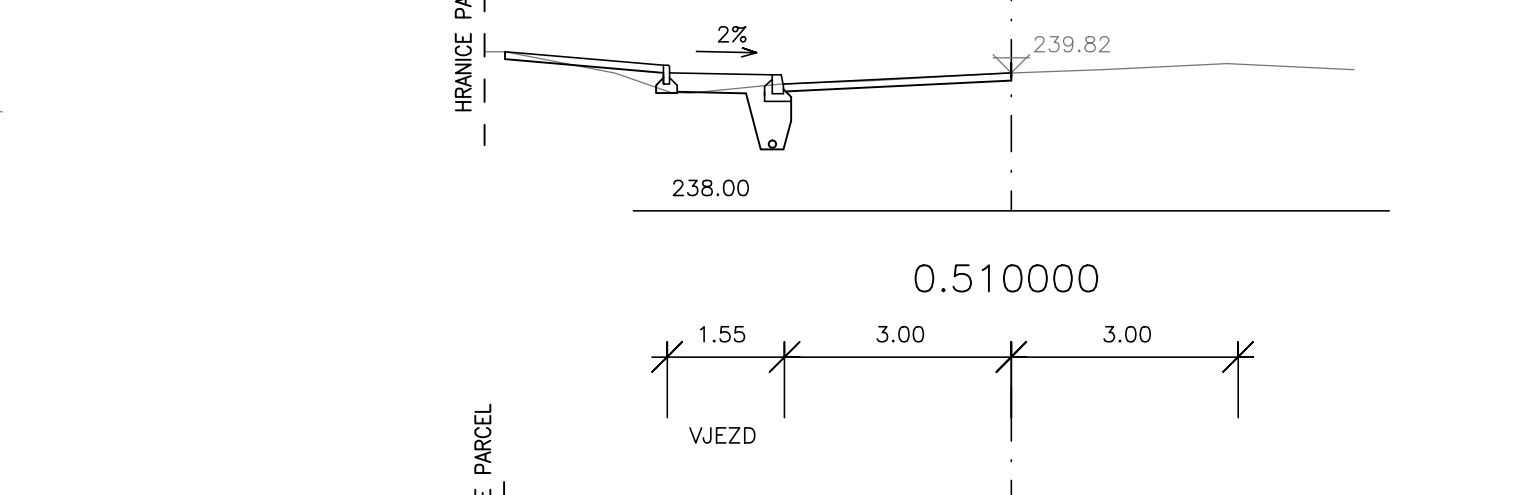
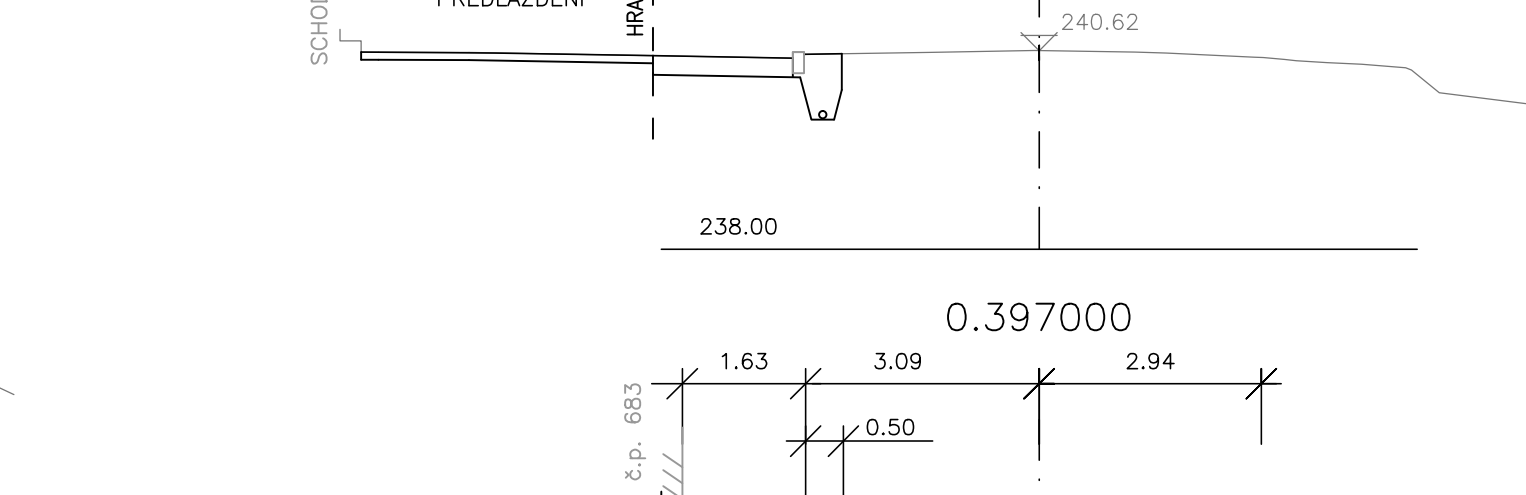
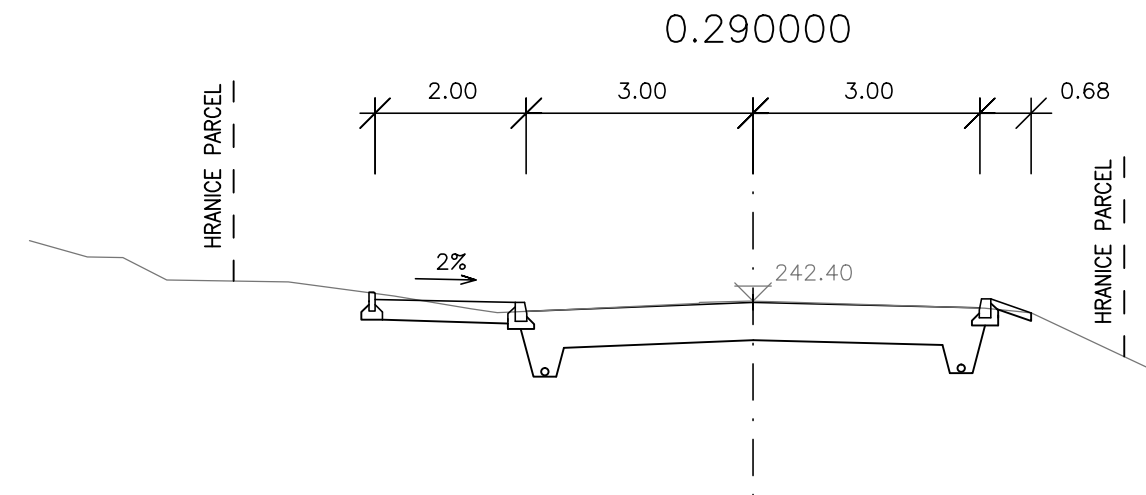
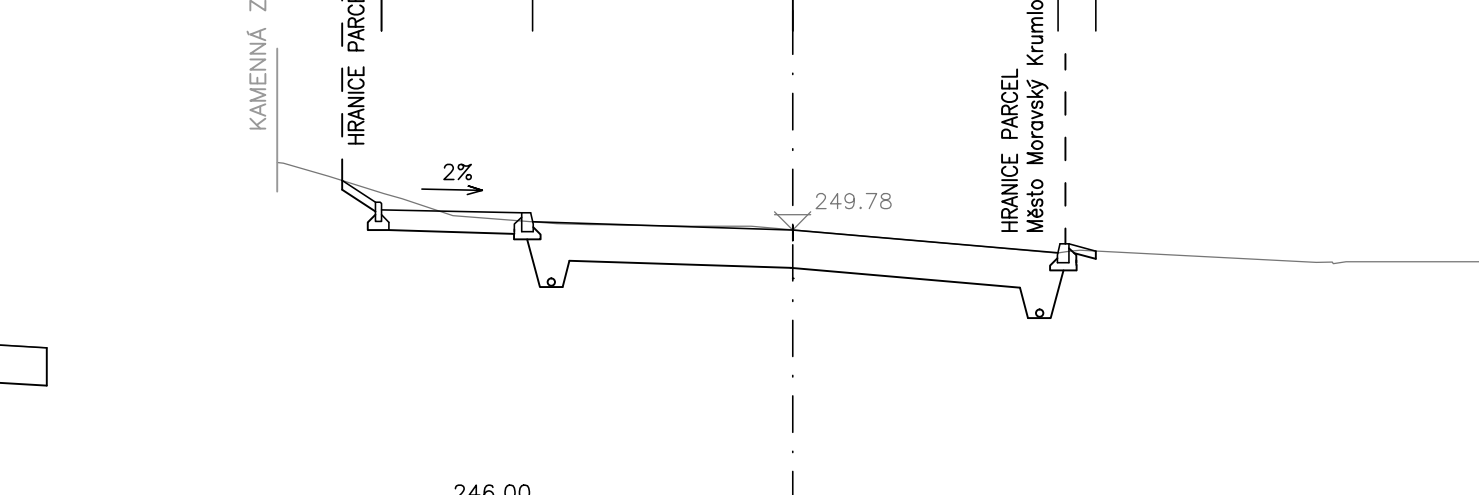
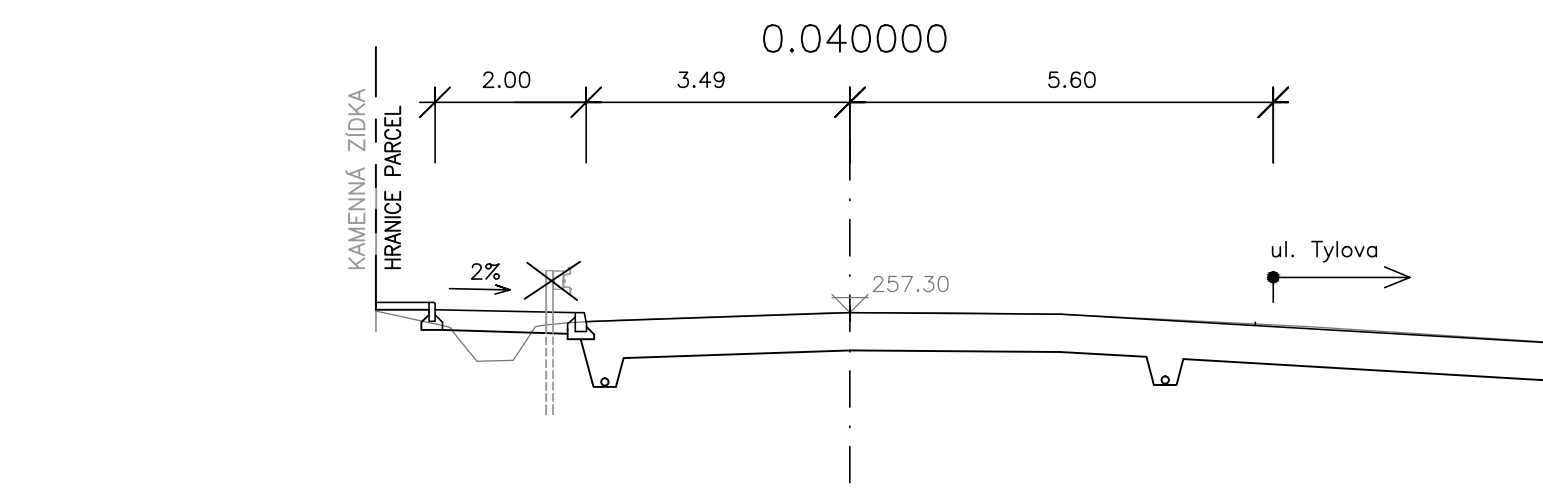
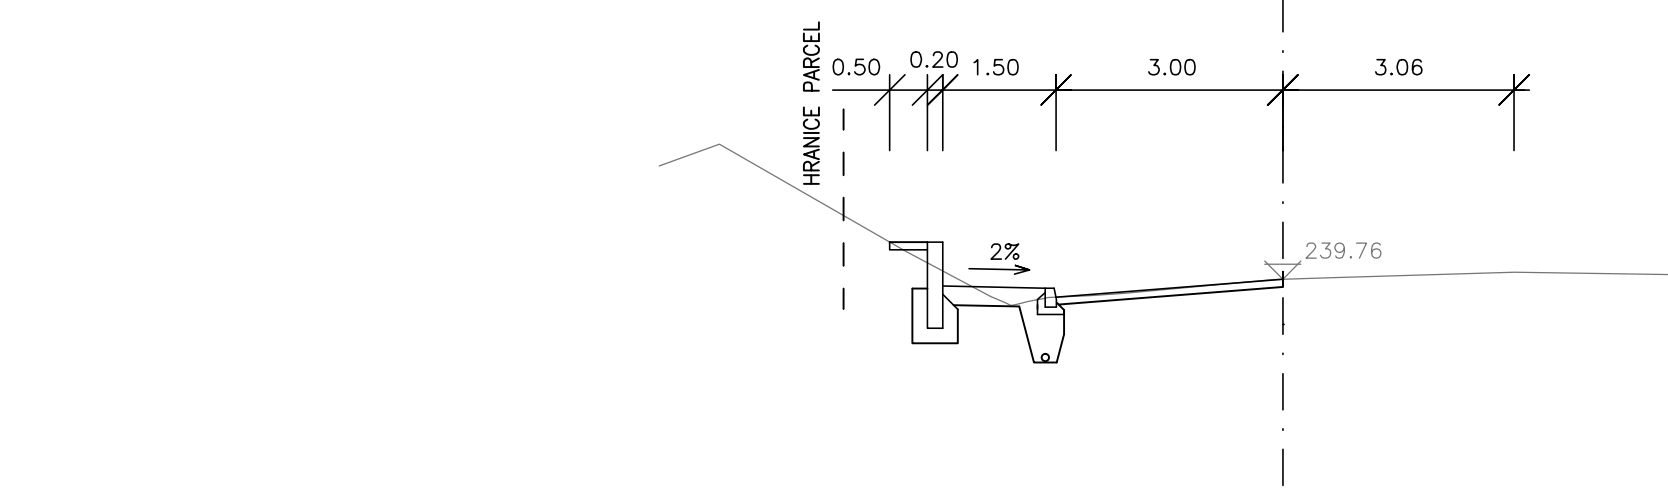
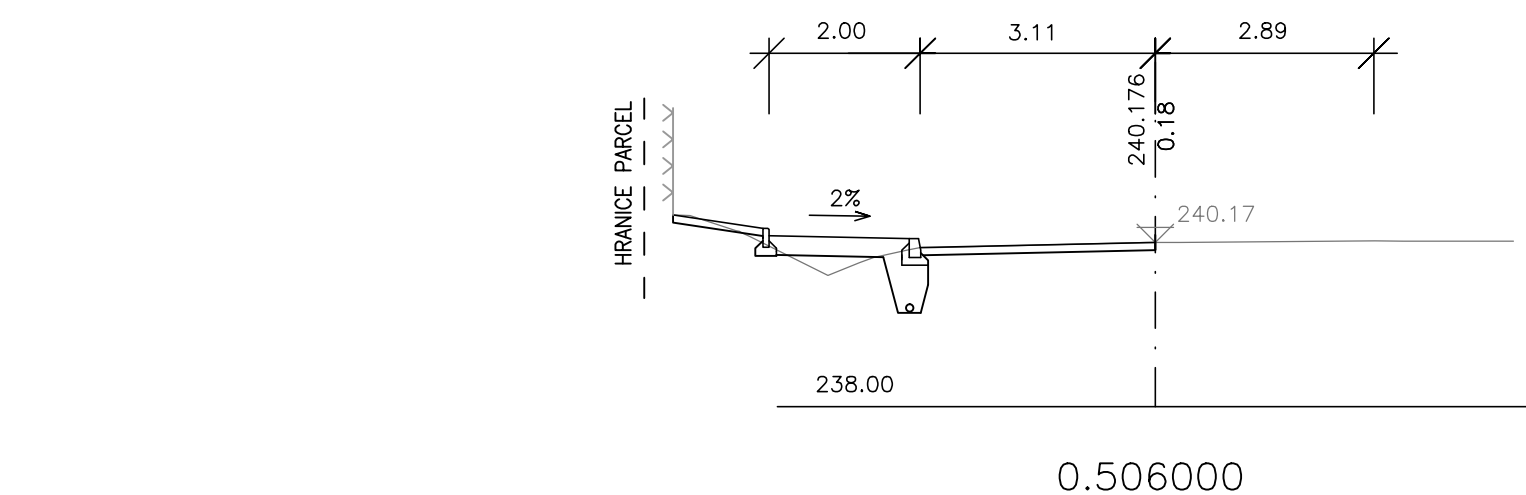
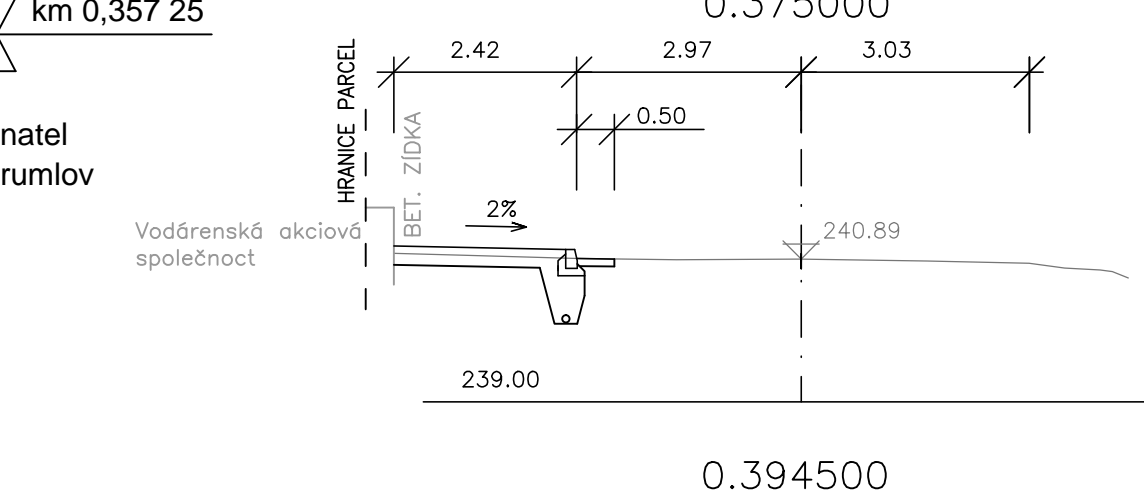
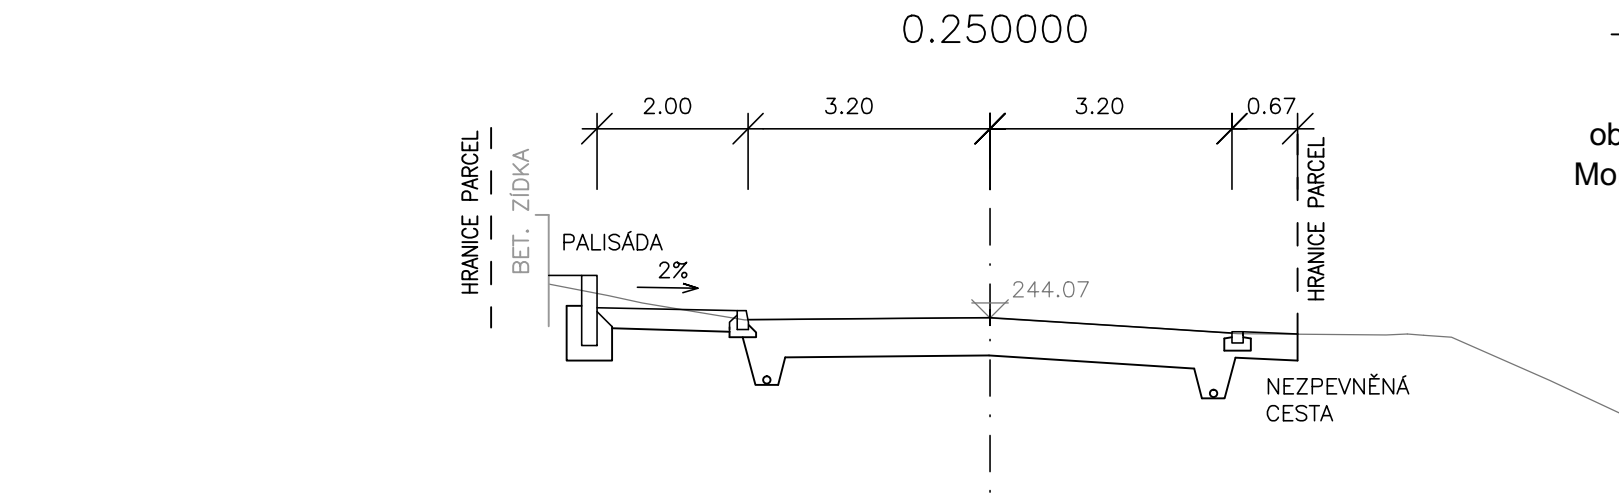



CHARAKTERISTICKÉ PŘÍČNÉ ŘEZY 1:100


III/3963 Moravský Krumlov, ul.Rakšická - studie opravy silnice

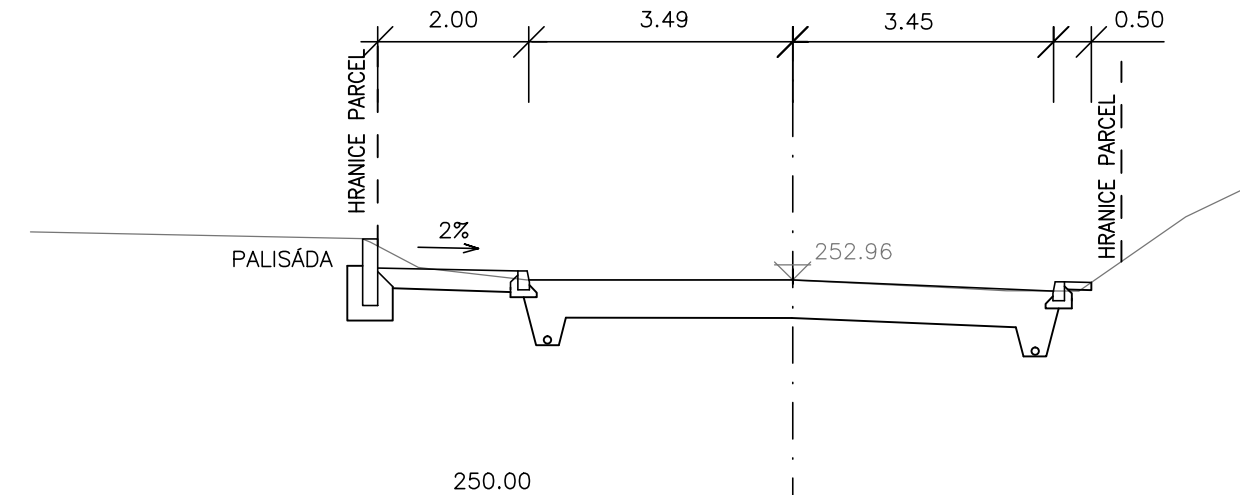


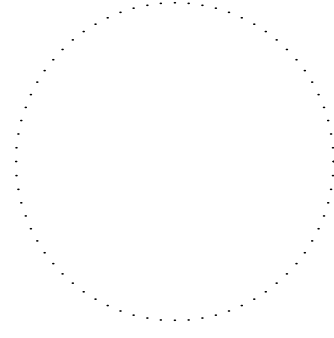
OBJEDNATEL:

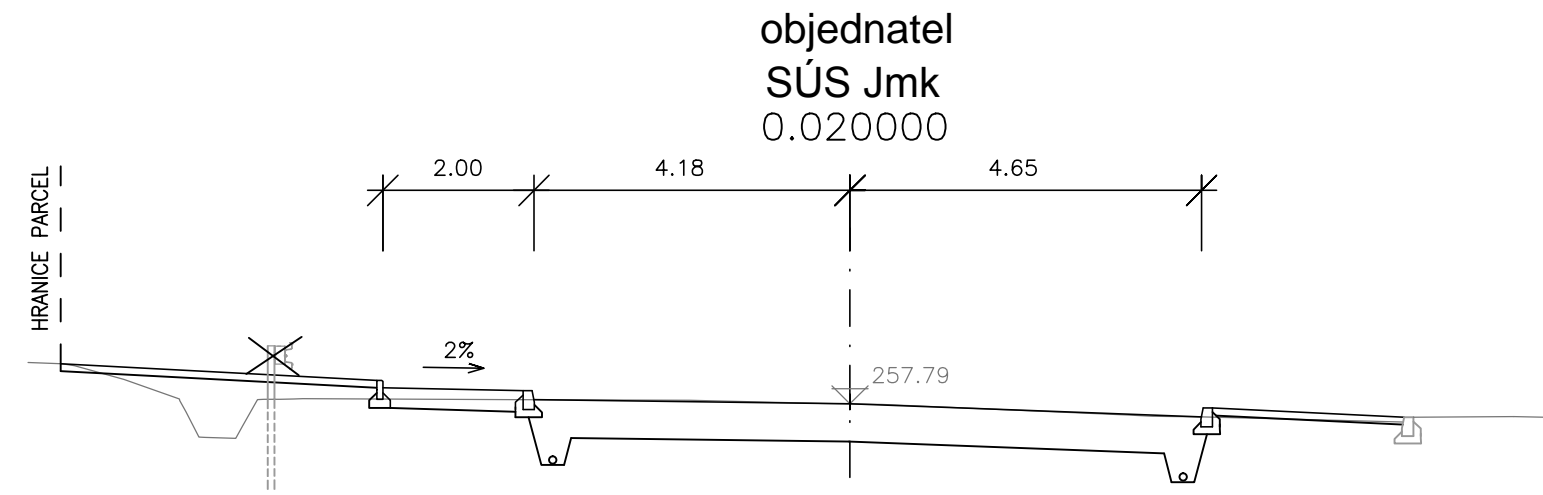

Správa a údržba silnic Jihomoravského kraje,  
příspěvková organizace kraje, Žerotínovo nám. 3/5, 60182 Brno



Město Moravský Krumlov  
Klášteří nám. 125, 672 11 Moravský Krumlov

 <b>Linio Plan, s.r.o.</b> Sochorova 23, 616 00 Brno Telefon: +420 731 696 661				Autorizační razítko 	
HIP	Ing. Tomáš Jakl			Kraj : JIHMORAVSKÝ	
Zodp. projektant	Ing. Tomáš Jakl				
Vypracoval	Petr Popelka				
Kontroloval	Ing. František Kokorský			Název stavby : III/3963 Moravský Krumlov, ul.Rakšická - studie opravy silnice	
Slavební objekt				Výkresová část	
Datum				Formát	6 A4
Měřítko				Číslo střediska	AT. S2
Název dokumentu				Charakteristické příčné řezy	
Č. zakázky :	C. objektu :	Stupeň:	Členění :	C. výkresu :	Č. paré :
L-14-041-000		Studie	<b>B</b>	<b>5</b>	