



# CELKOVÁ SITUACE

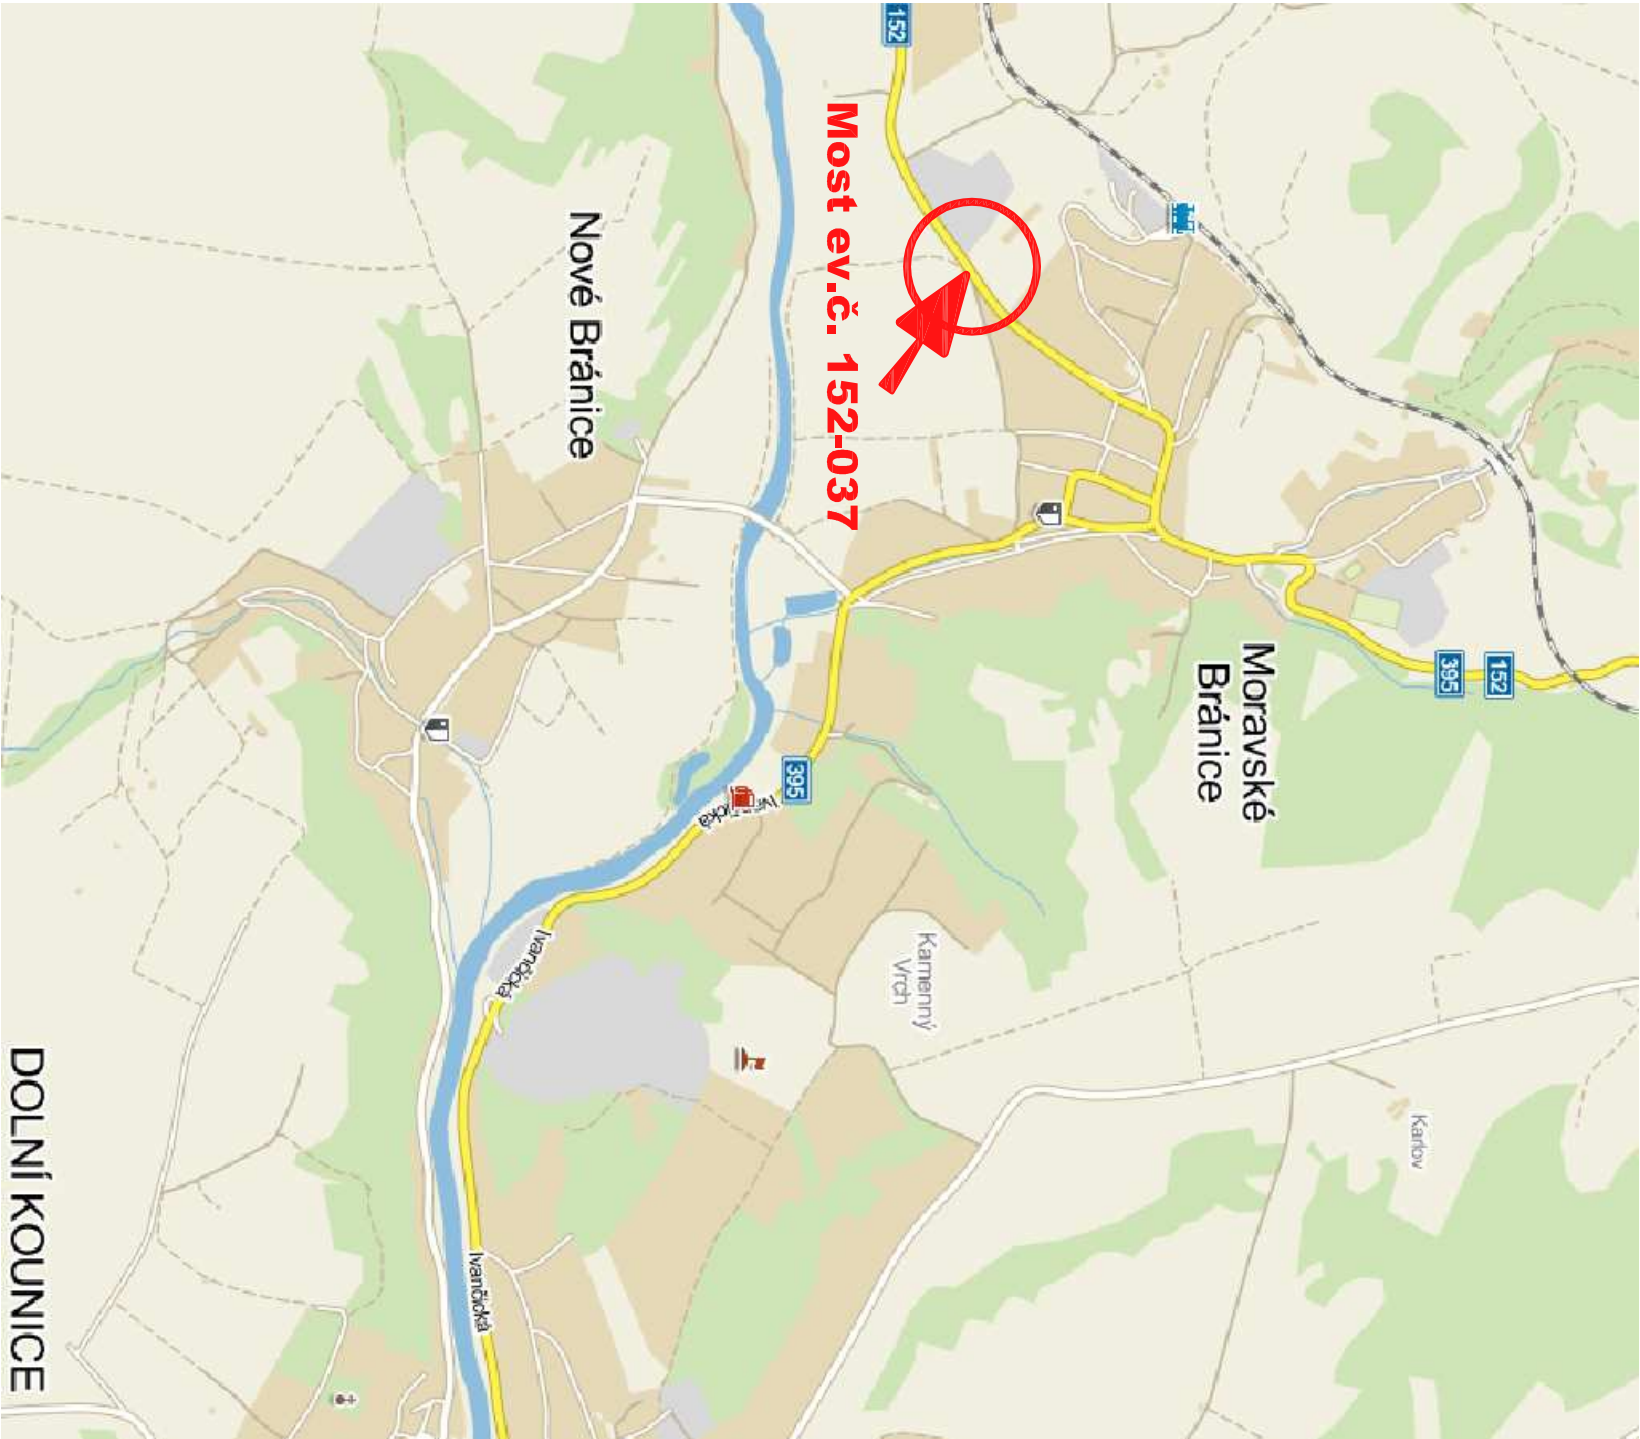

AKCE:		<b>OPRAVA MOSTŮ</b> <b>152-037, 152-037a, 37914-2, 37914-3</b>	
OBJEDNATEL		Správa a údržba silnic Jihomoravského kraje příspěvková organizace kraje oblast Brno, Ořechovská 35, 619 64 Brno	

HLAVNÍ PROJEKTANT		PK OSSENDORF s.r.o. PROJEKTOVÁ KANCELÁŘ DOPRAVNÍCH STAVEB Tomešova 1, 602 00 BRNO tel: 543 516 526, fax: 543 516 528 info@pk-ossendorf.cz	
HLAVNÍ INŽ. PROJEKTU	ING. OSSENDORF		
VEDOUcí PROJEKTANT	ING. ŘEŘUCHA		ČÍSLO ZAKÁZKY 2013-077

PODZHOVITEL					<div>PK OSSENDORF s.r.o.</div> <div>Tomešova 1, 602 00 BRNO</div> <div>tel: 543 516 526</div> <div></div>	
VEDOUcí PROJEKTANT	ZODP. PROJEKTANT	VYPRACOVAL	KONTROLOVAL			
ING. ŘEŘUCHA	ING. ŘEŘUCHOVÁ	ING. ŘEŘUCHOVÁ	ING. ŘEŘUCHA			
KRAJ	JIHOMORAVSKÝ	KÚ: MORAVSKÉ BRÁNICE				
OSSAH				DATUM		07/2013
<b>OPRAVA MOSTU ev.č. 152-037</b> <b>B - SOUHRNNÉ ŘEŠENÍ STAVBY</b>				FORMÁT		2 A4
				STUPEŇ PD		DSP
				ČÍSLO ZAKÁZKY		2013-077
				MĚŘÍTKO		-
PŘÍLOHA PD				ČÍSLO PÁŘE		ČÍSLO PŘÍLOHY <b>B1</b>