


KOORDINAČNÍ SITUACE 1:100

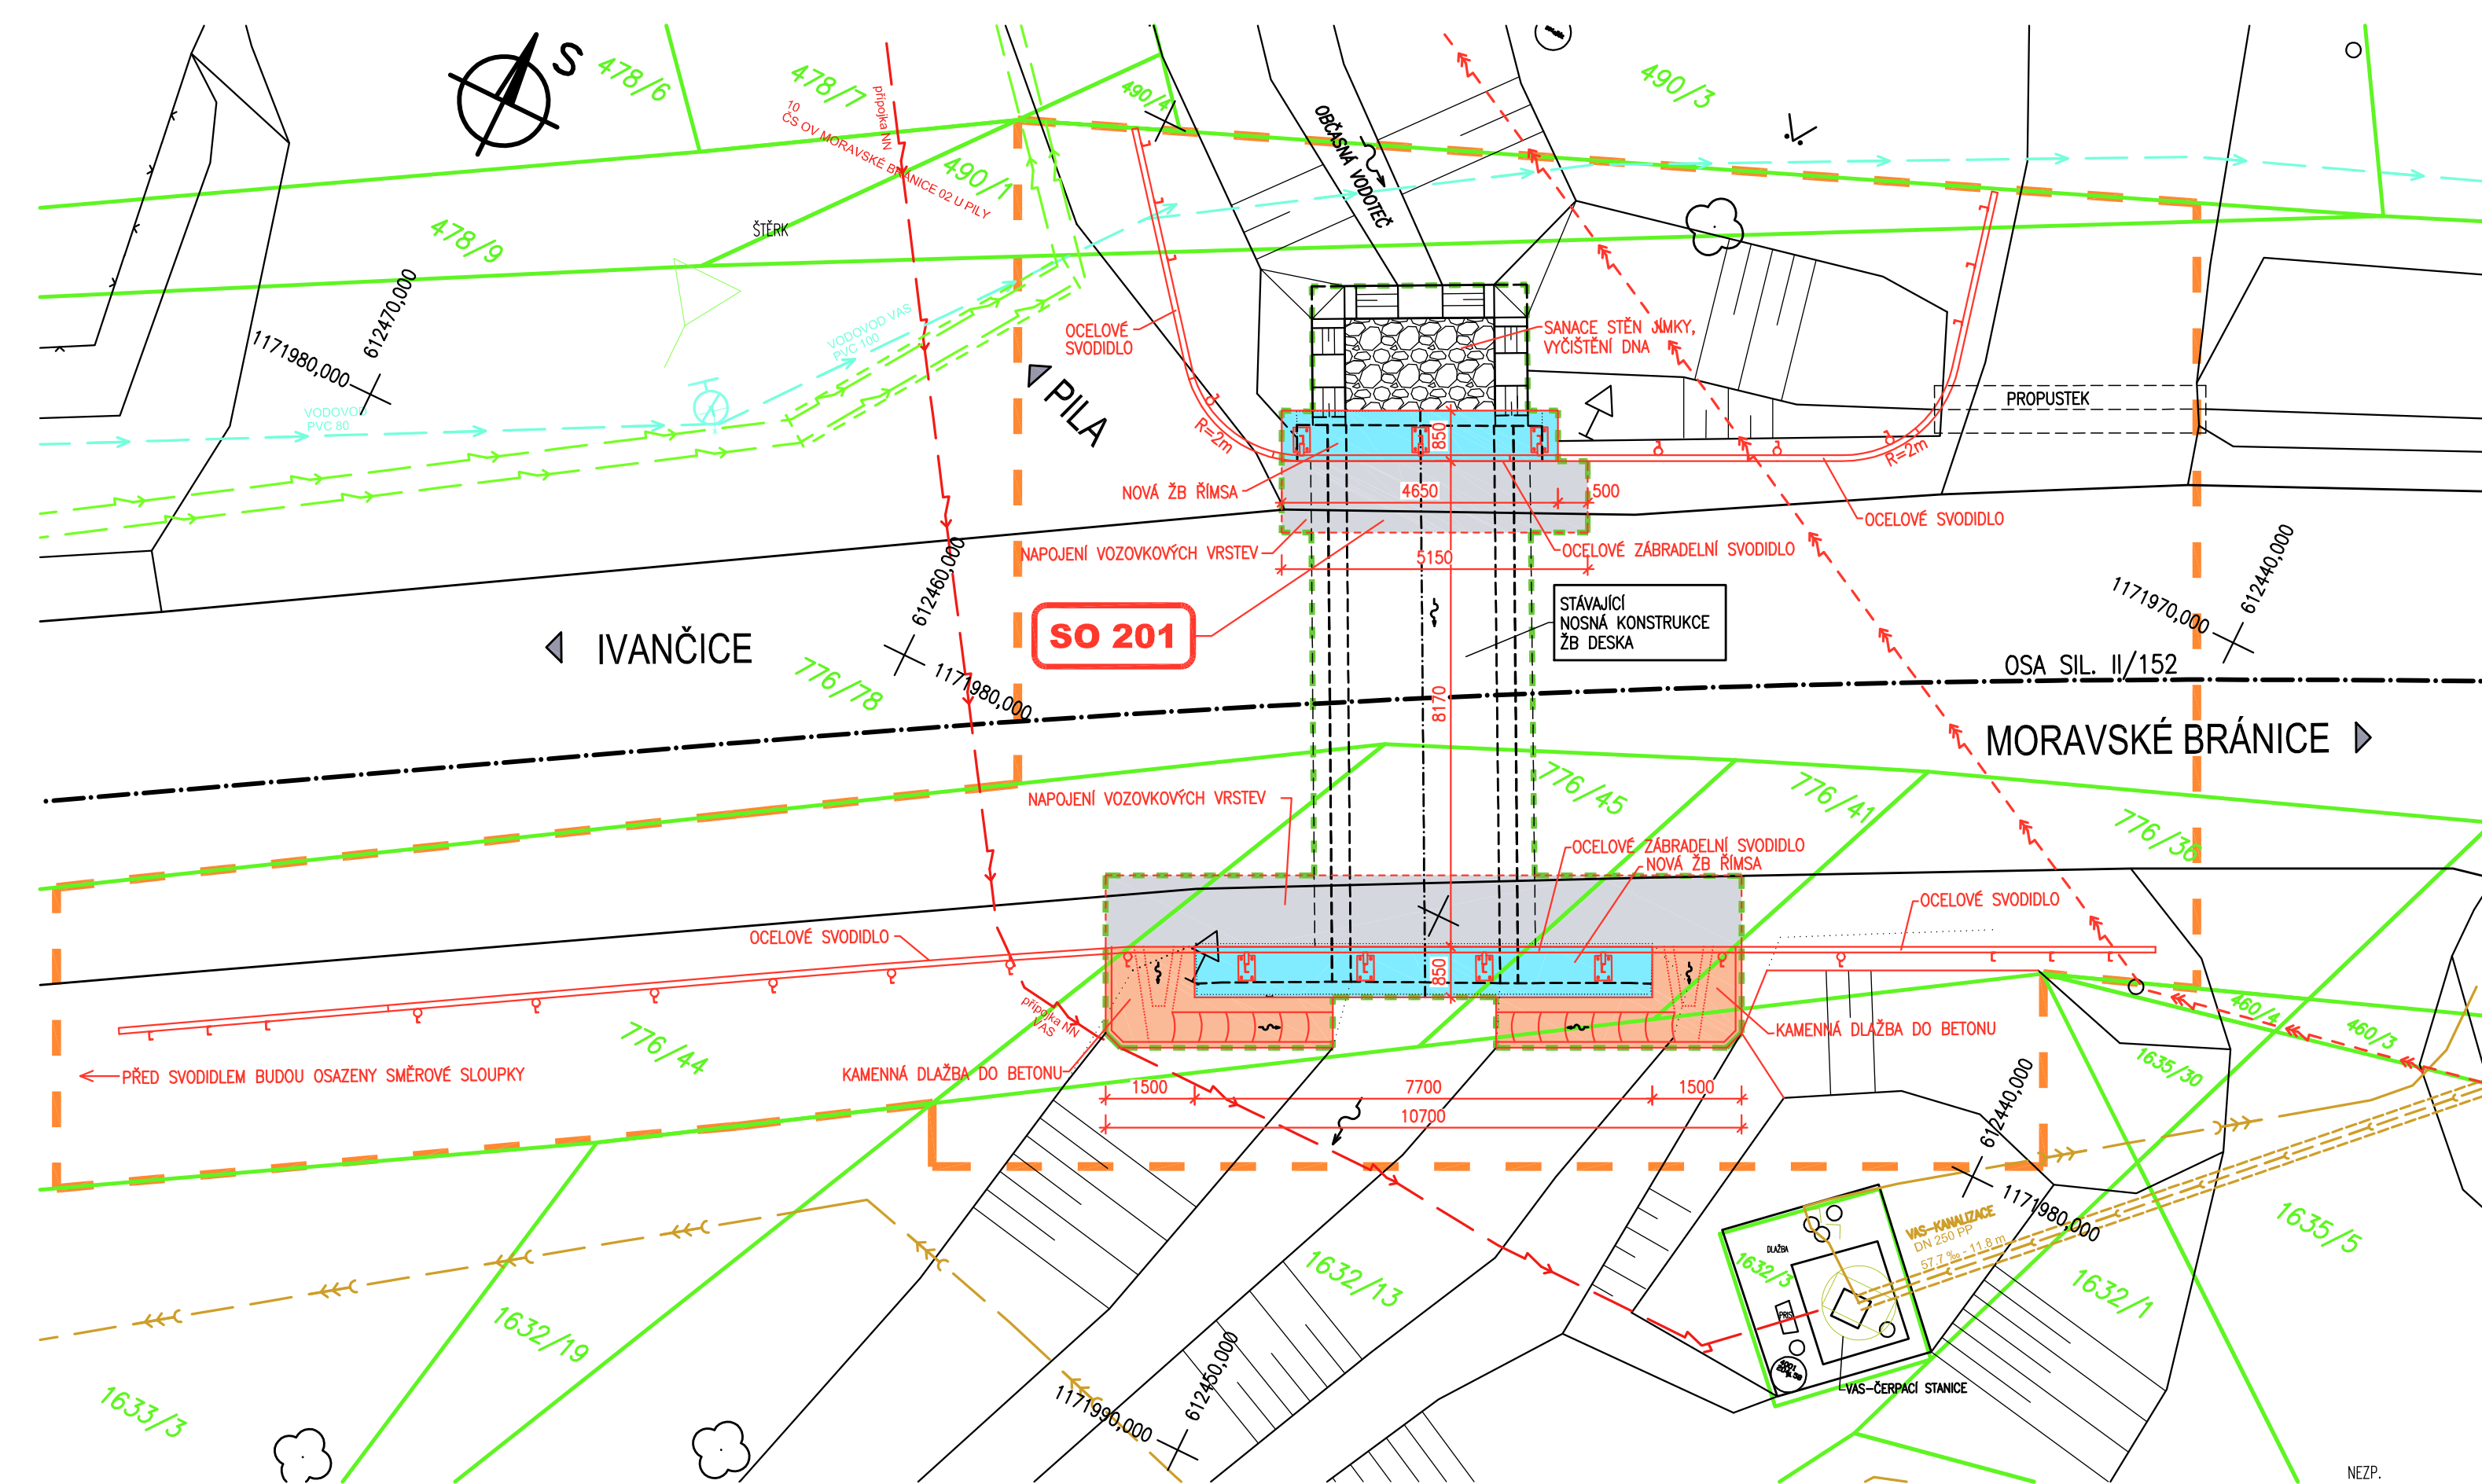

LEGENDA:

- 1042/2

KN - čísla parcel
- KN - hranice parcel
- HRANICE DOČASNÉHO ZÁBORU
- VAS - VODOVOD
- VAS - KANALIZACE
- VAS - KANALIZACE - STOKA TLAKOVÁ
- VAS - NN - PODZEMNÍ
- EON - NN NADZEMNÍ
- EON - NN PODZEMNÍ
- EON - VN NADZEMNÍ

- NOVÉ ŘÍMSY
- NAPOJENÍ VOZOVKY
- KAMENNÁ DLAŽBA, SLKUZ

k.ú. Moravské Bránice

B DSP

AKCE: <div>OPRAVA MOSTŮ</div> <div>152-037, 152-037a, 37914-2, 37914-3</div>	
OBJEDNATEL	
Správa a údržba silnic Jihomoravského kraje příspěvková organizace kraje oblast Brno, Ořechovská 35, 619 64 Brno	

HLAVNÍ PROJEKTANT			PK OSSENDORF s.r.o. PROJEKTOVÁ KANCELÁŘ DOPRAVNÍCH STAVEB Tomešova 1, 602 00 BRNO    www.pk-ossendorf.cz tel: 543 516 526, fax: 543 516 528    info@pk-ossendorf.cz	
HLAVNÍ INŽ. PROJEKTU	ING. OSSENDORF		ČÍSLO ZAKÁZKY	2013-077
VEDOUČÍ PROJEKTANT	ING. ŘEŘUCHA			
SOUŘADNÝ SYSTÉM: S-JTSK			VÝŠKOVÝ SYSTÉM: BPV	
PODZHOTIVITEL			PK OSSENDORF s.r.o. Tomešova 1, 602 00 BRNO tel: 543 516 526	
VEDOUČÍ PROJEKTANT	ZODP. PROJEKTANT	VYPRACOVAL		
ING. ŘEŘUCHA	ING. ŘEŘUCHOVÁ	ING. ŘEŘUCHOVÁ		
KRAJ	JIHOMORAVSKÝ	KÚ: MORAVSKÉ BRÁNICE	DATUM	07/2013
OBSAH: <div>OPRAVA MOSTU ev.č. 152-037</div> <div>B - SOUHRNNÉ ŘEŠENÍ STAVBY</div> <div>KOORDINAČNÍ SITUACE</div>			FORMÁT	A4
			STUPĚŇ PD	DSP
			ČÍSLO ZAKÁZKY	2013-077
			MĚŘÍTKO	1:100
PŘÍLOHA PD			ČÍSLO PŘÍLOHY	B2