



STÁVAJÍCÍ STAV


PŪDORYS 1:50

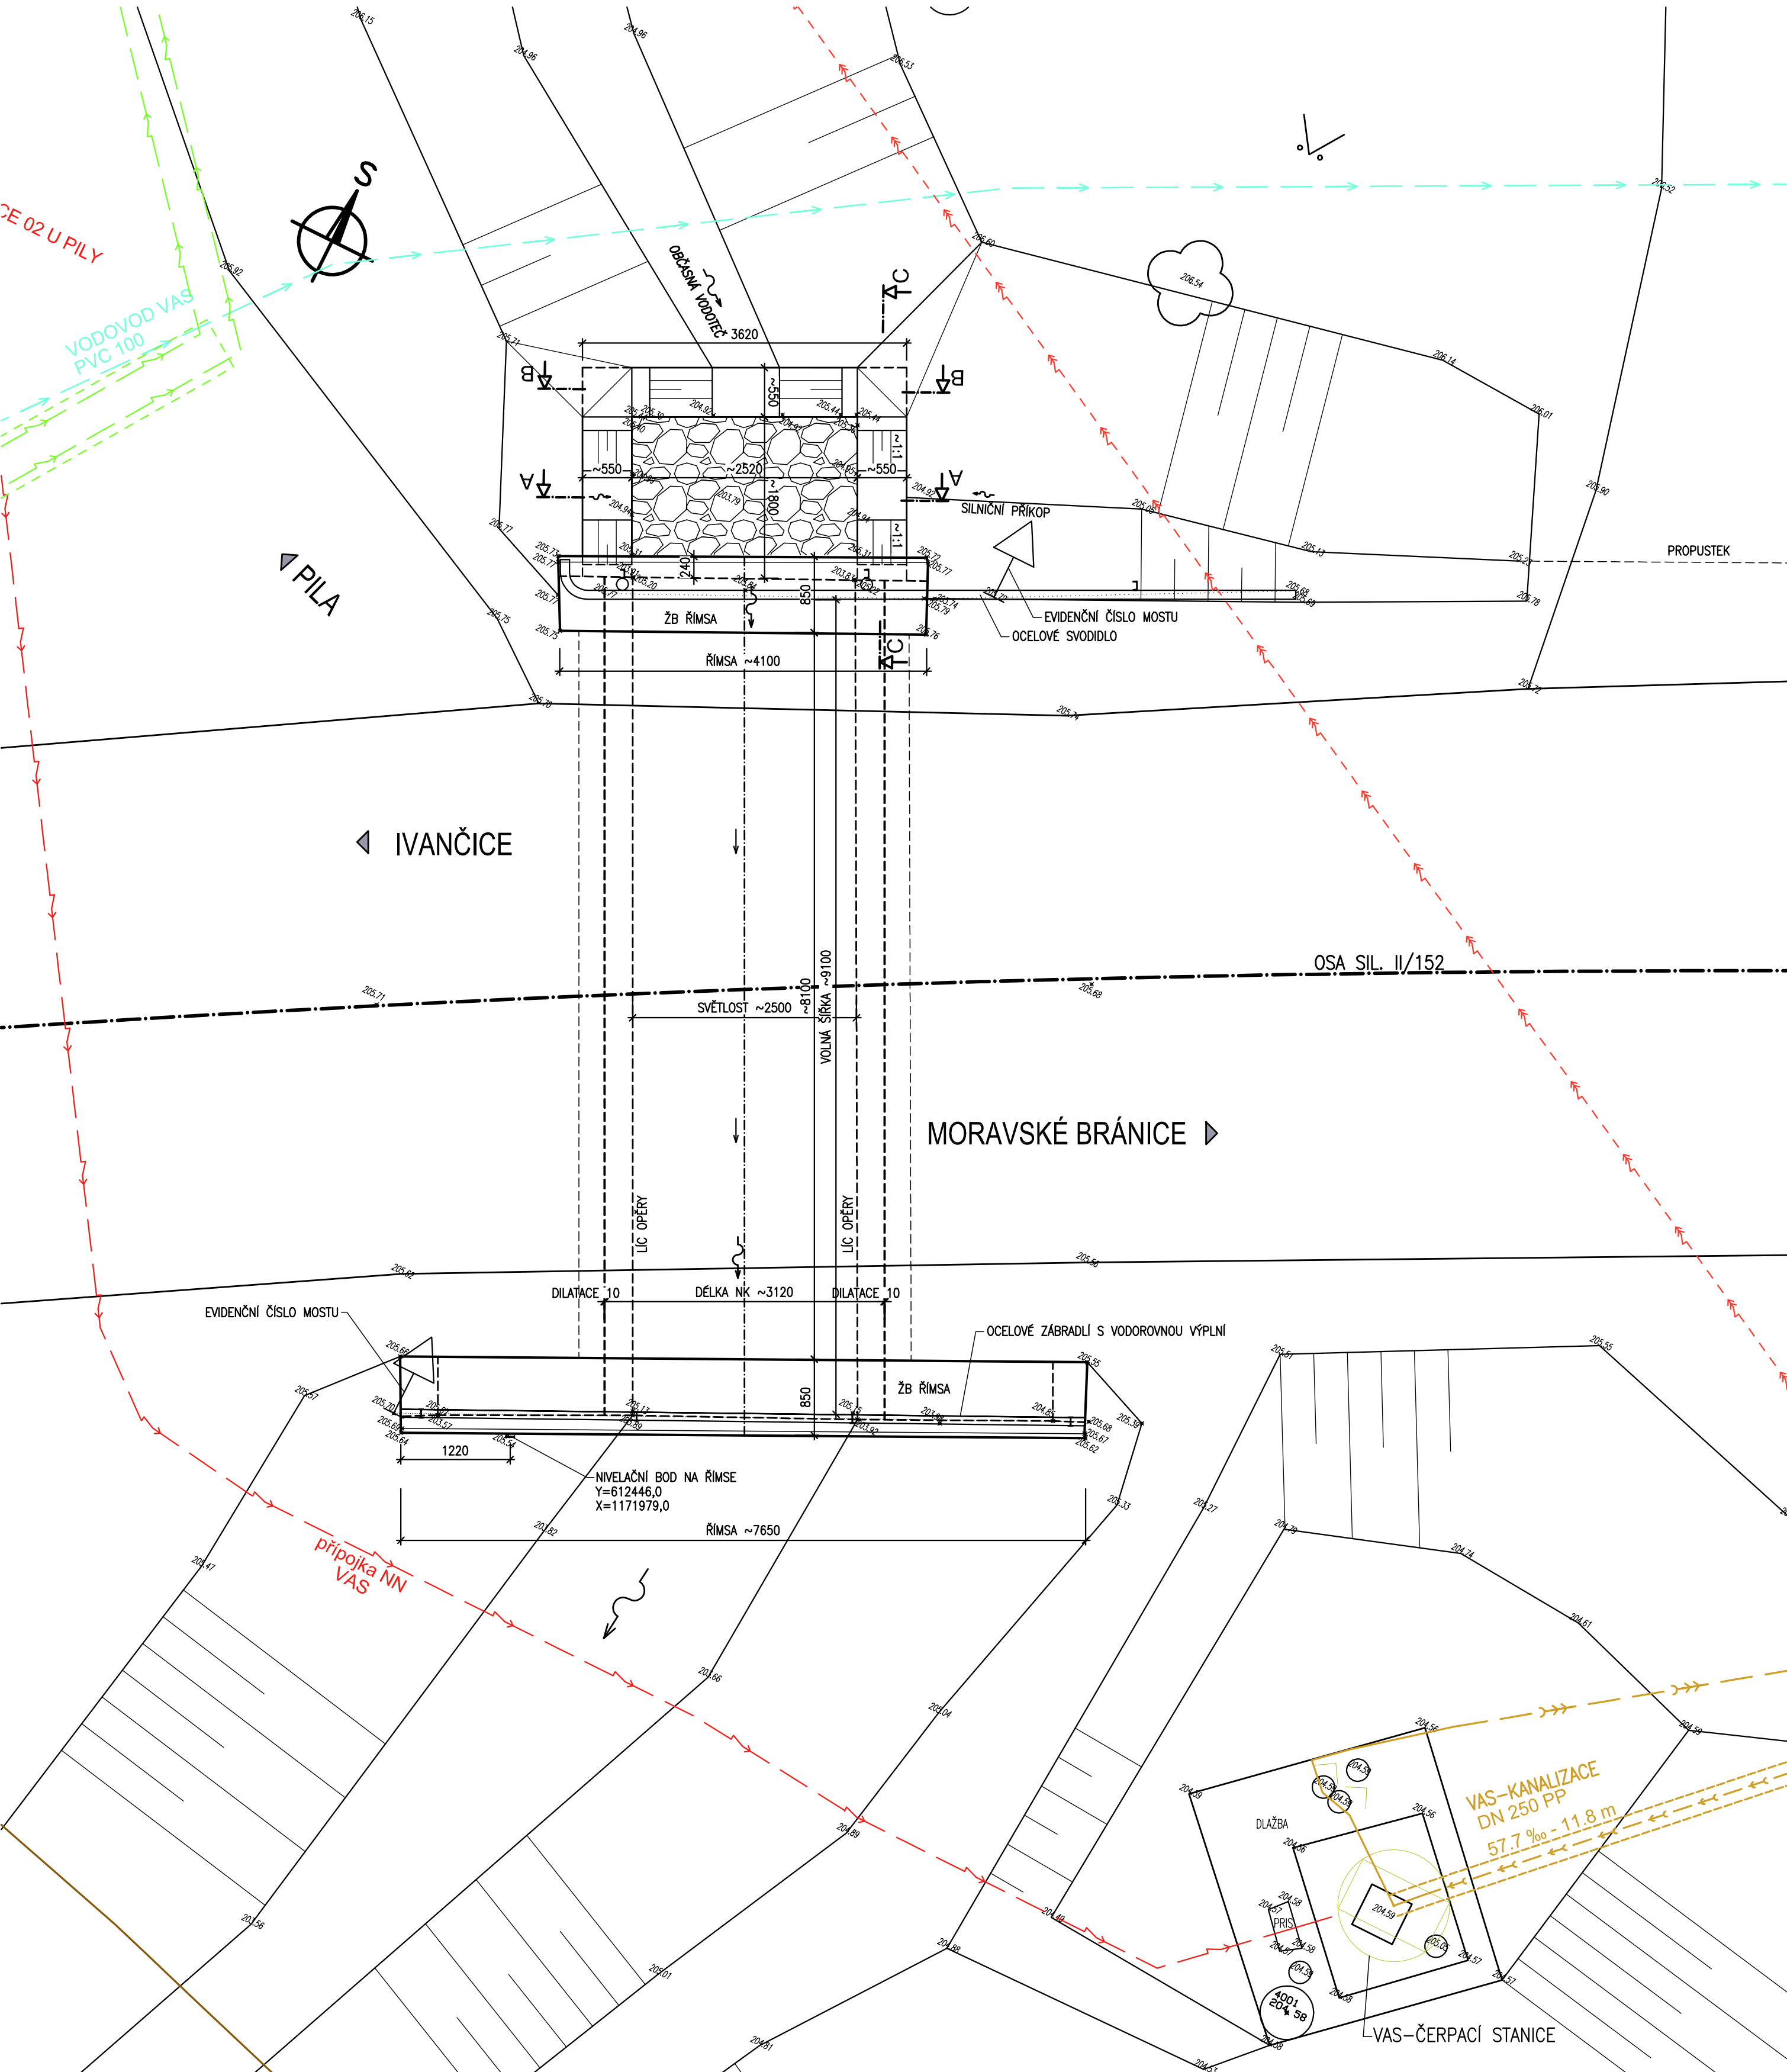


PŘÍČNÝ ŘEZ 1:50
V OSE MOSTU

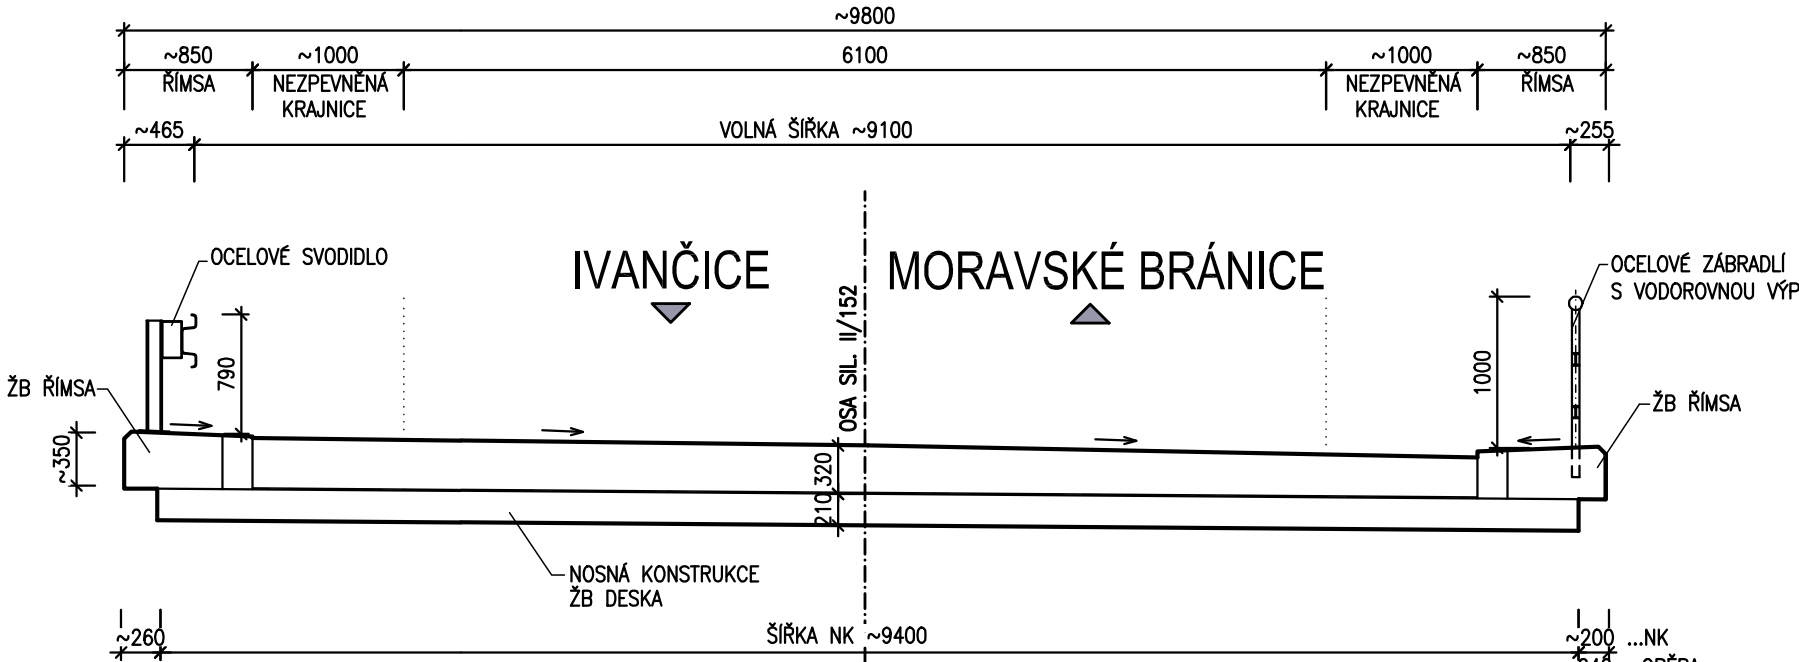


POHLED NA VTOK 1:50

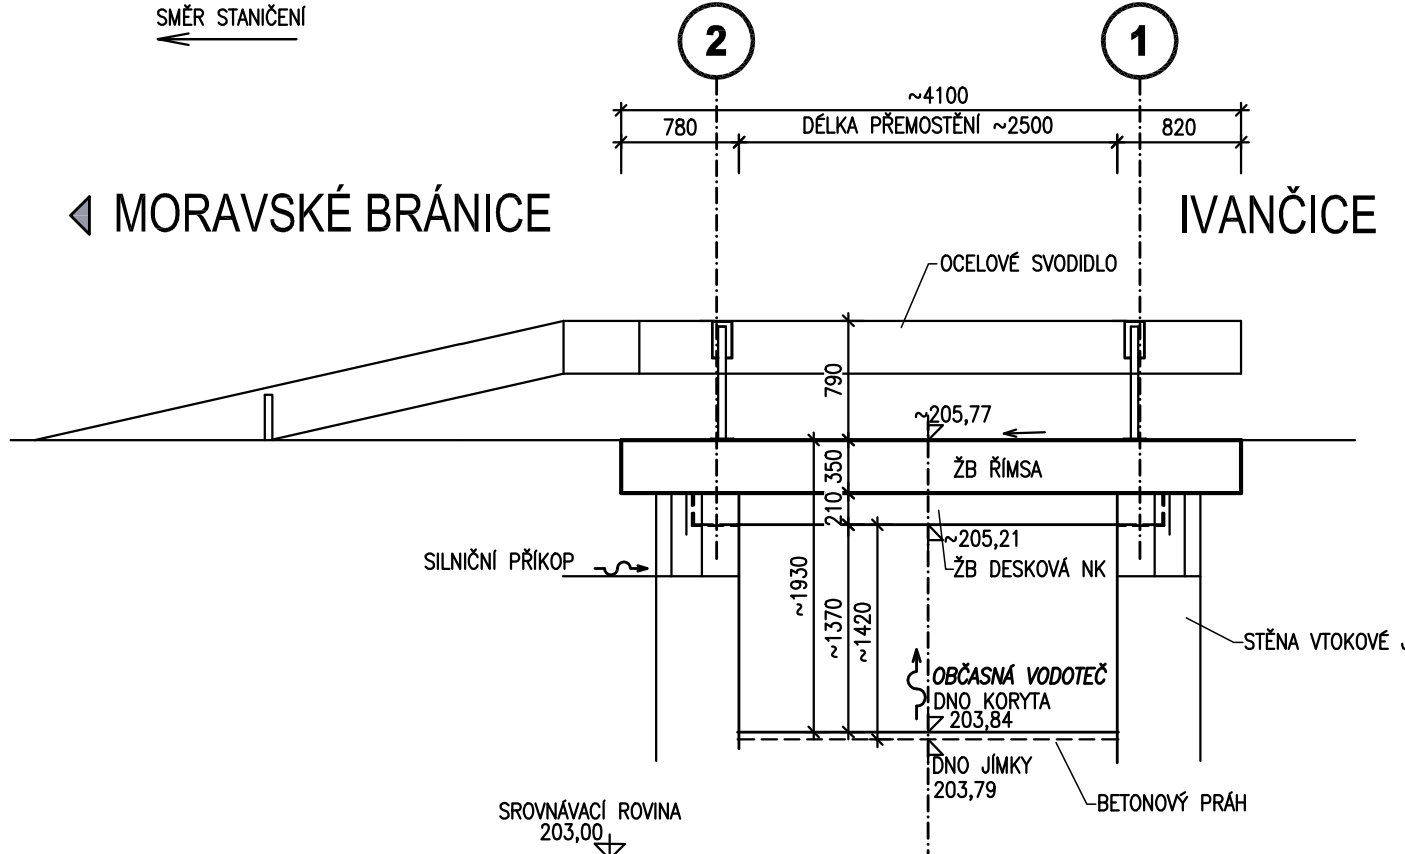


ŘEZ C-C JÍMKOU 1:50

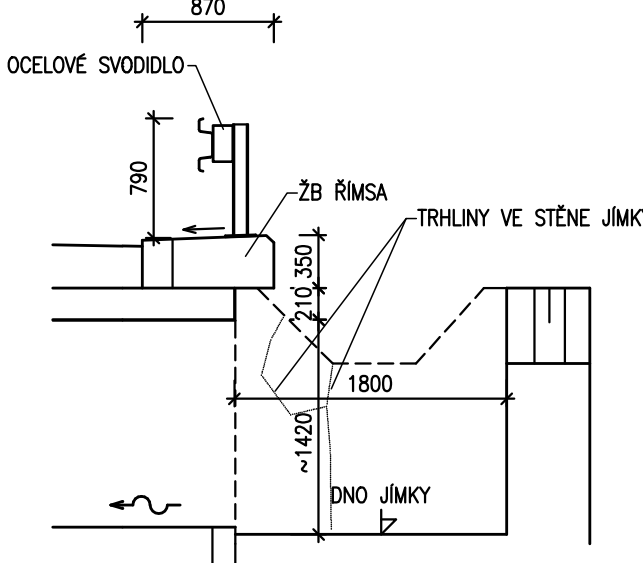


ŘEZ B-B JÍMKOU 1:50

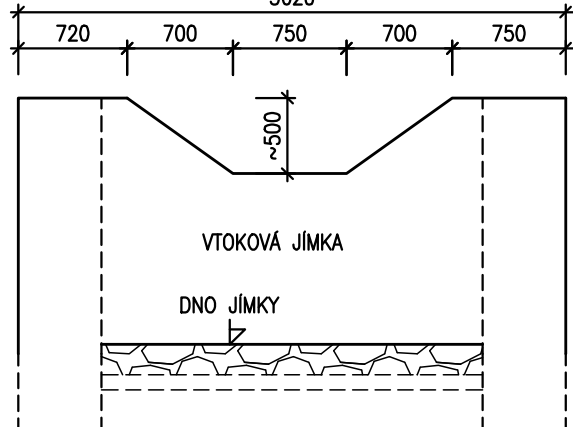

POHLED NA VÝTOK 1:50

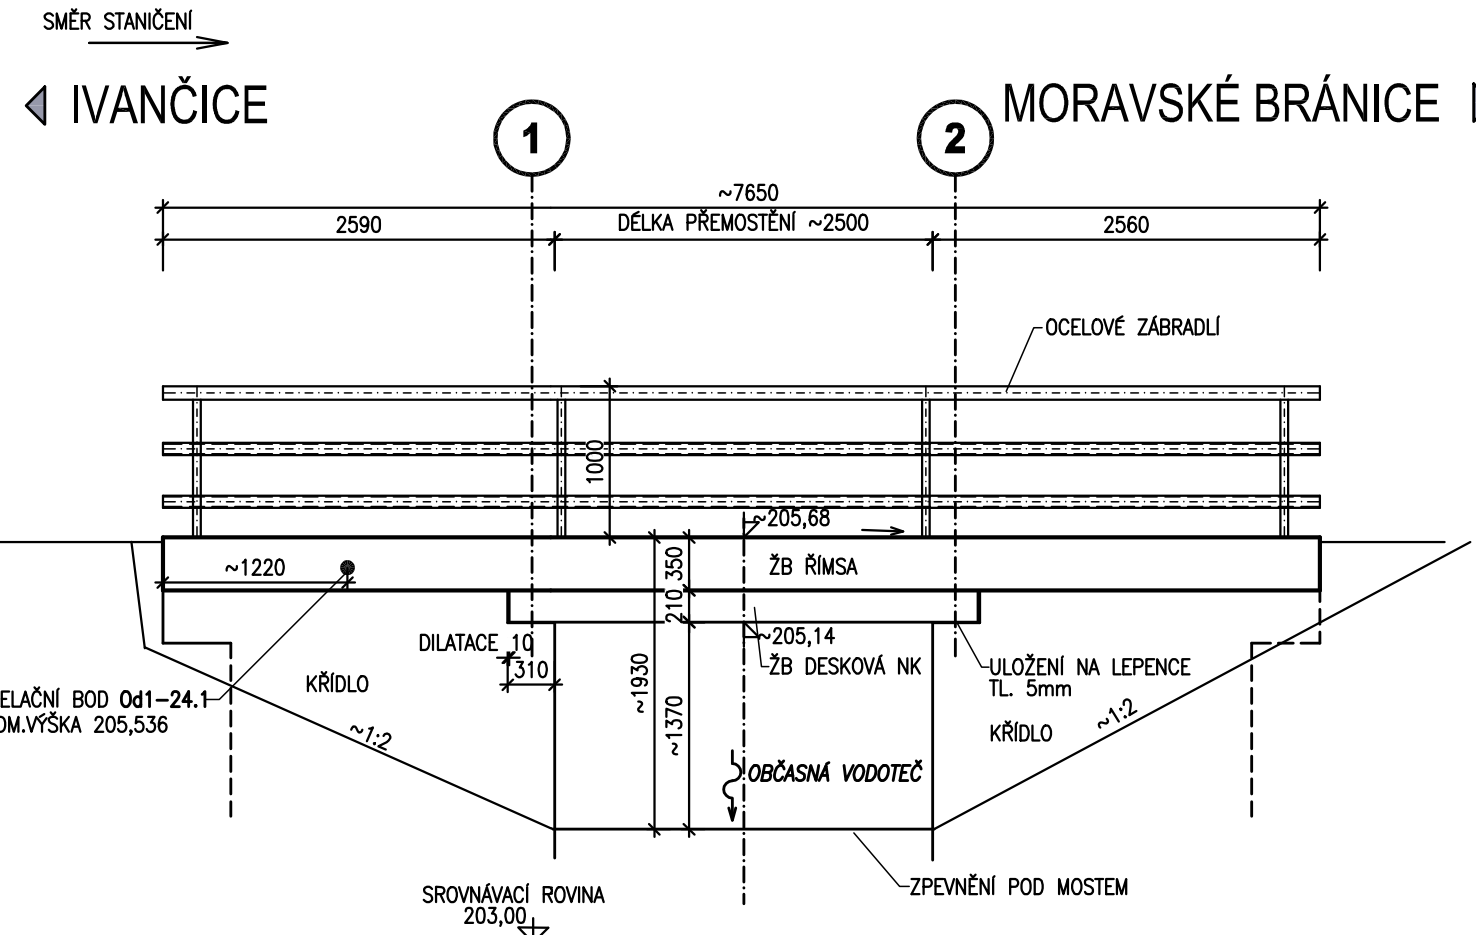

PODÉLNÝ ŘEZ 1:50

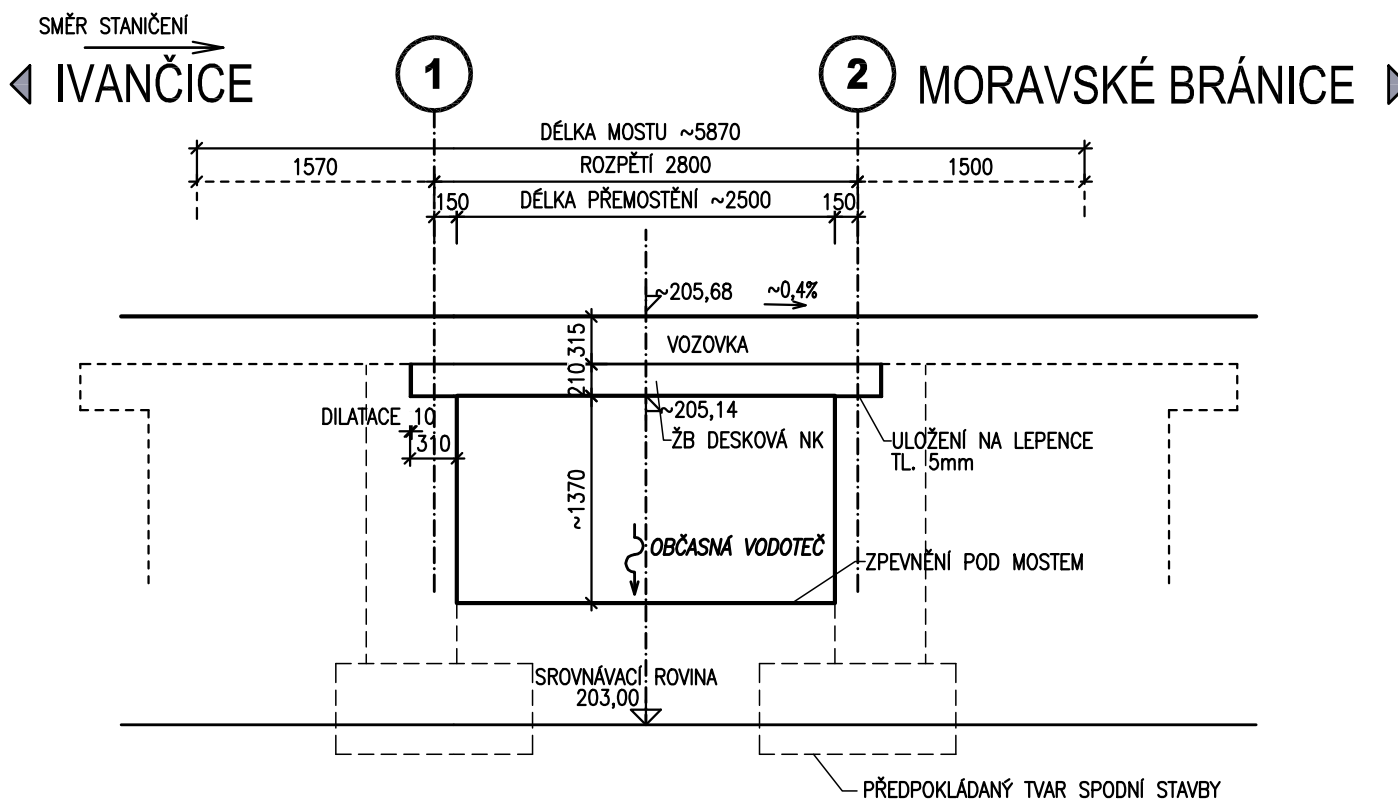

DSP

ANCE:

OPRAVA MOSTŮ

152-037, 152-037a, 37914-2, 37914-3

OBJEDNATEL

Správa a údržba silnic Jihomoravského kraje

příspěvková organizace kraje

oblast Brno, Ořechovská 35, 619 64 Brno

HLAVNÍ PROJEKTANT

PK OSSENDORF s.r.o.

PROJEKTOVÁ KANCELÁŘ DOPRAVNÍCH STAVEB

Tomešova 1, 602 00 BRNO

www.pk-ossendorf.cz

tel: 543 516 526; fax: 543 516 528

info@pk-ossendorf.cz

HLAVNÍ INŽ. PROJEKTU

ING. OSSENDORF

VEDOUcí PROJEKTU

ING. ŘEČUCHA

ČÍSLO ZAKÁZKY

2013477

SOUDRŽNÝ SYSTÉM:

S-JTSK

VÝŠKOVÝ SYSTÉM:

BPV

PODZHOVITEL

VEDOUcí PROJEKTANT

ZODP. PROJEKTANT

VYPRACOVAL

KONTROLOVAL

ING. ŘEČUCHA

ING. ŘEČUCHOVA

ING. ŘEČUCHOVÁ

ING. ŘEČUCHA

KRAJ

JIHMORAVSKÝ

KÚ

MORAVSKÉ BRÁNICE

OPRAVA MOSTU ev.č. 152-037

SO 201 Oprava mostu ev.č. 152-037

STÁVAJÍCÍ STAV

02