



VYTYČENÍ 1:100

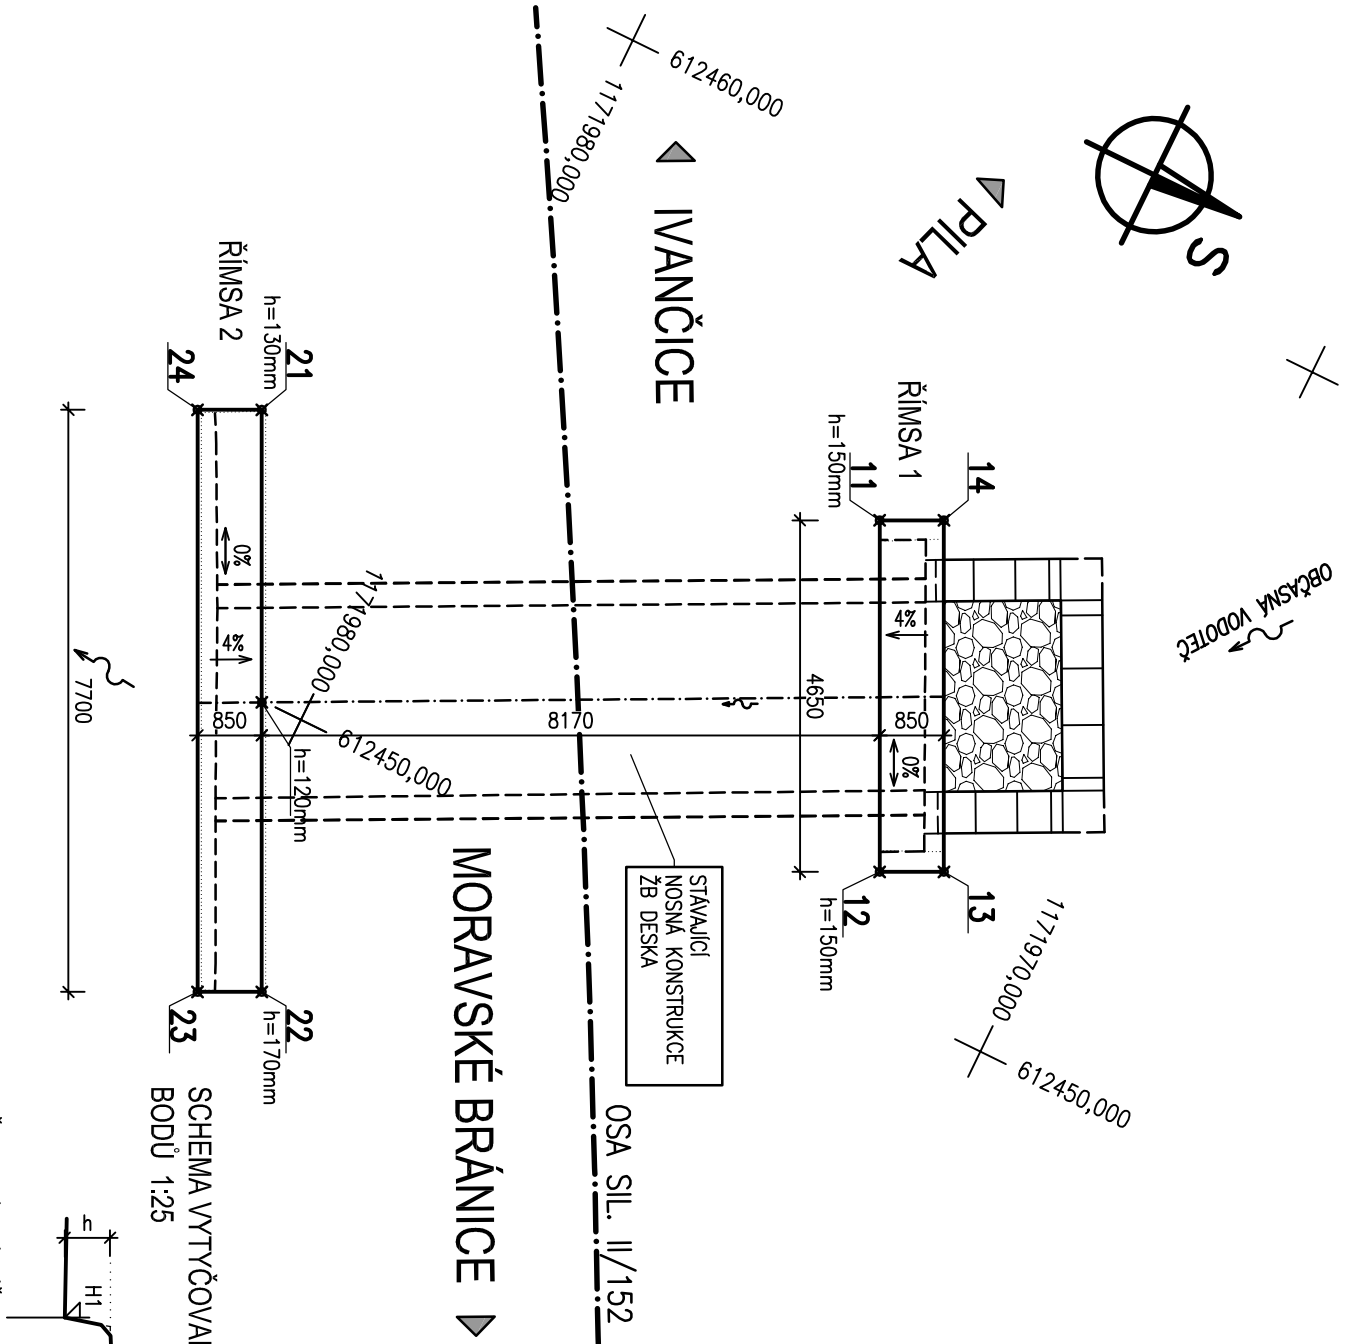

SEZNAM SOUŘADNIC

| POPIS | ČÍSLO | Y [m] | X [m] | H1 [m] | POZNÁMKA |
|---------|-------|------------|-------------|---------|----------|
| ŘÍMSA 1 | 11 | 612455,729 | 1171974,281 | 205,755 | |
| | 12 | 612451,550 | 1171972,241 | 205,755 | |
| | 13 | 612451,923 | 1171971,477 | | |
| | 14 | 612456,102 | 1171973,518 | | |
| ŘÍMSA 2 | 21 | 612453,457 | 1171982,264 | 205,590 | |
| | 22 | 612446,538 | 1171978,885 | 205,550 | |
| | 23 | 612446,165 | 1171979,649 | | |
| | 24 | 612453,084 | 1171983,028 | | |

PŘEDPOKLADANÁ VÝŠKA OBRUBY
h=150mm ... ŘÍMSA 1
h=120–170mm ... ŘÍMSA 2

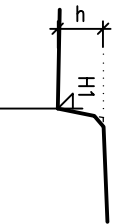

SCHEMA VYTYČOVANÝCH
BODŮ 1:25



AKCE:

OPRAVA MOSTŮ

152-037, 152-037a, 37914-2, 37914-3

OBJEDNATEL

Správa a údržba silnic Jihomoravského kraje
příspěvková organizace kraje
oblast Brno, Ořechovská 35, 619 64 Brno

HLAVNÍ PROJEKTANT

PK OSSENDORF s.r.o.
PROJEKTOVÁ KANCELÁŘ DOPRAVNÍCH STAVEB
Tomešova 1, 602 00 BRNO
tel: 543 516 526, fax: 543 516 528 info@pk-ossendorf.cz

HLAVNÍ INŽ. PROJEKTU

ING. OSSENDORF

VEDOUcí PROJEKTANT

ING. ŘEŘUCHA

ČÍSLO ZAKÁZKY

2013-077

SOUŘADNÝ SYSTÉM: S-JTSK

VÝŠKOVÝ SYSTÉM: BPV

PODZHOTOVITEL

VEDOUcí PROJEKTANT

ING. ŘEŘUCHA

ZODP. PROJEKTANT

ING. ŘEŘUCHOVÁ

VYPRACOVAL

ING. ŘEŘUCHOVÁ

KONTROLOVAL

ING. ŘEŘUCHA

PK OSSENDORF s.r.o.
Tomešova 1, 602 00 BRNO
tel: 543 516 526

KRAJ

JIHOMORAVSKÝ

KÚ

MORAVSKÉ BRÁNICE

DATUM

07/2013

FORMÁT

244

STUPEŇ PD

DSP

ČÍSLO ZAKÁZKY

2013-077

MĚŘÍTKO

1:100

ČÍSLO PARÉ

ČÍSLO PŘÍLOHY

OPRAVA MOSTU ev.č. 152-037

SO 201 Oprava mostu ev.č. 152-037

VYTYČENÍ

06

PŘÍLOHA PD