

HP 07. N - 24
V - 62
V_{II} - 202.


421-008a

Mostní list:


1. Název mostu: Most přes dálnici D-2 v km 33,265 00 na silnici II/421		Evidenční č. mostu: D2-035	
2. Předmět přemostění nebo převedení: Přeložka silnice II/421 DÁLNIČE 02		Rok postavení: 1980	
3. Dálnice nebo silnice: II/421 13,680 Dálnice D-2 Brno - Bratislava Km: 13,673		Zatížitelnost: DLE ZPLNÝ P. 1. ON 73 62 20 a) normální: 99. 50 44 24 32t b) výhradní: 104 130 100 62 74t c) výjimečná (0420) 202 125t d) most navržen pro zatížení: tr. A (ČSN 73 62 03)	
4. Katastrální obec: Velké Pavlovice	5. Okres: Brěclav	6. Kraj: Jihomoravský	7. Udržovatel: OSS BRĚCLAV
8. Počet otvorů: 3	9. Světlost otvorů: kolmá: min. 30,05m max. 38,6m šikmá:		
10. Délka přemostění: 59,0m 56,8m	11. Rozpětí polí: 13,7 + 30,0 + 13,7	12. Šikmost mostu: (1009) 90°	
13. Podrobný popis nosné konstrukce: Prefabrikovaný vzpěradlový most o 3 polích, přímý, kolmý. Nosná konstrukce 5 vzpěradel z předpjatých komůrkových nosníků typu DS-A 230/120, t. j. výšky 120 cm osová vzdal. nosníků 2,5 m, vzpěry 60 až 95/45 cm, tahta 60/30 cm, B 500, ztužení koncovými příčníky B 330, zmonolitnění konstrukce dobetonováním spar.			
Stavební výška: 1,44 m		Úložná výška:	
14. Opěry: Počet 2	Délka: 12,50 m	Tloušťka: 4,0 m	
Výška: 7,40 m	Druh a materiál: žebet, zakl. pásy B 250		
15. Ostatní podpěry: -	Počet:	Délka:	
Tloušťka:	Výška:		
Druh a materiál:			
16. Prostorová úprava: Volná šířka mostu (podjezdu): 12,50		Šířka chodníků: 2 x 1,25 m.	
Šířka mezi zvýšenými obrubami: 10,0 m		Volná výška nad vozovkou: min. 4,98 m	
17. Vozovka a chodníky: Druh vozovky: asfalt, beton dvouvrstvý 7 cm Druh zpevněné části krajnice: - Druh chodníků: litý asfalt 3 cm Zábradlí: ocelové, výšky 1,0 m			
18. Výška mostu nad terénem: ve směru stanic D-2 6,56 m, proti směru stanic D-2 6,67 m			
19. Výška spodní hrany konstr. nad vel. vod:		Normální hloubka vody:	
20. Různá zařízení na mostě:		Výkresy mostu:	
21. Stavební stav: VELMI DOBRÝ II. 2000 SS - III. HP 07 NE - V. DOBŘÍ III. NE - IV. SS - V.			
22. Správní údaje:			
23. Reprodukční pořizovací hodnota (RPH) výchozí: Kčs:			
Úprava: (stručný popis)			
Nová RPH	datum:	Kčs	datum:

PODÉLNÝ ŘEZ


POHLED

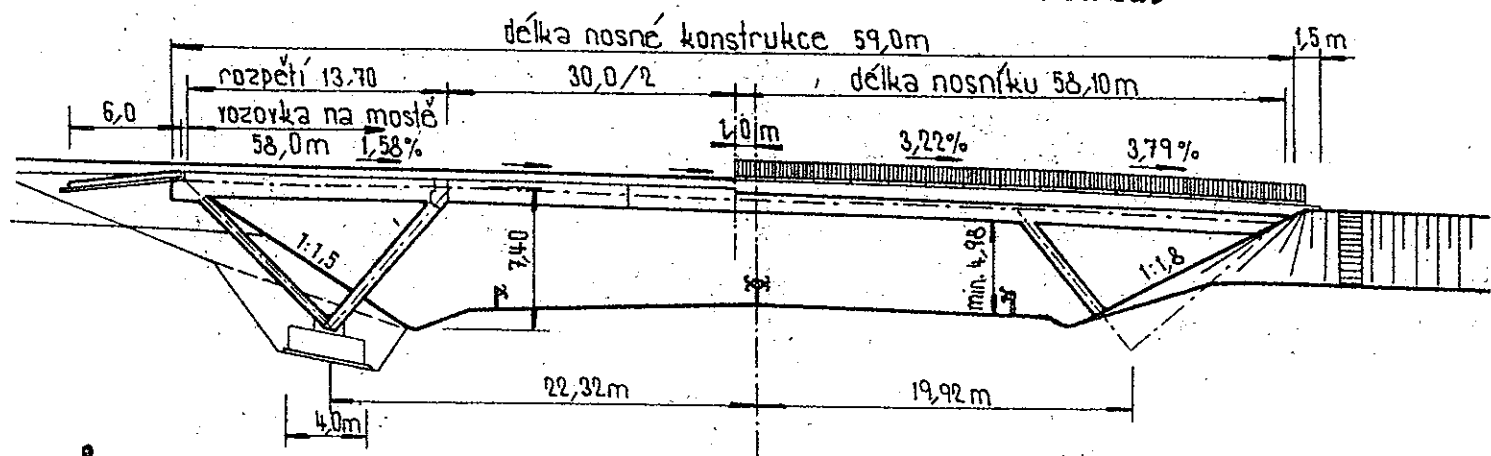

PUDORYS

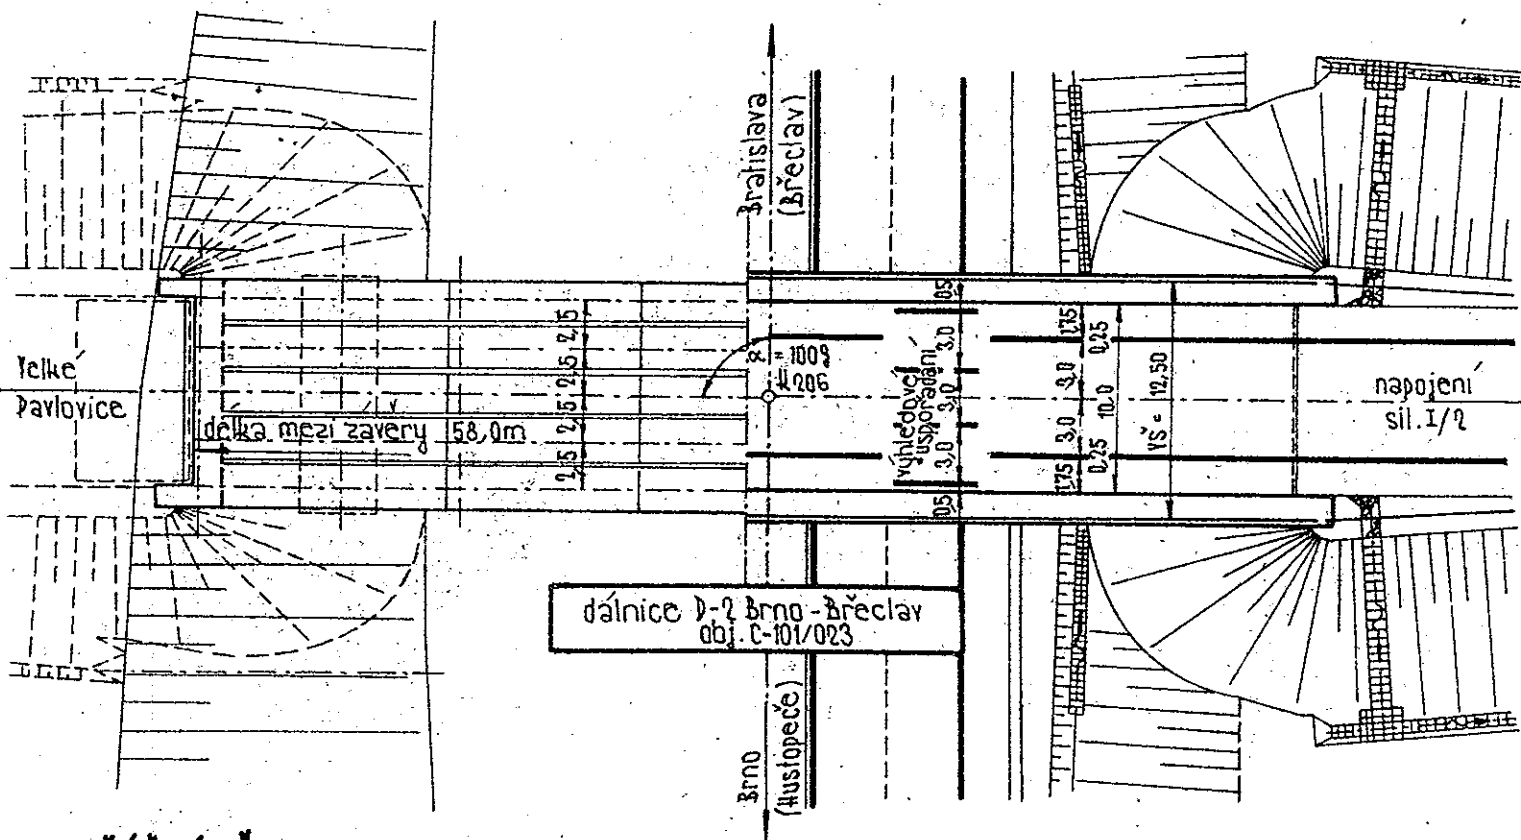

PŘÍČNÝ ŘEZ

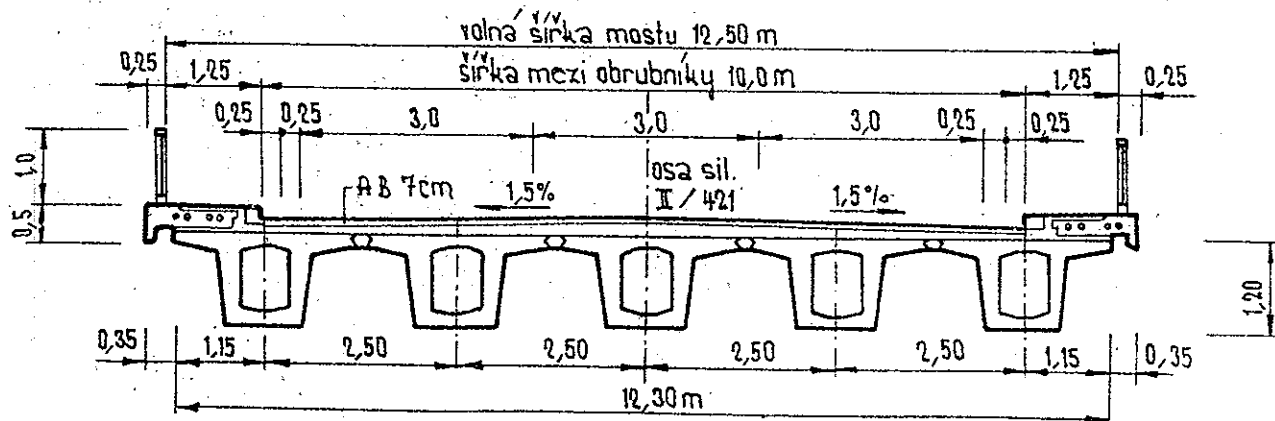

Mostní list	datum	podpis	Mostní list	datum	podpis
vypracoval	březen	Ing. Luňáček <i>Luňáček</i>	doplnil		
doplnil	29.8.1988	<i>Karail</i>	doplnil		