


II/421 propojení II/380 a II/425
extravilány

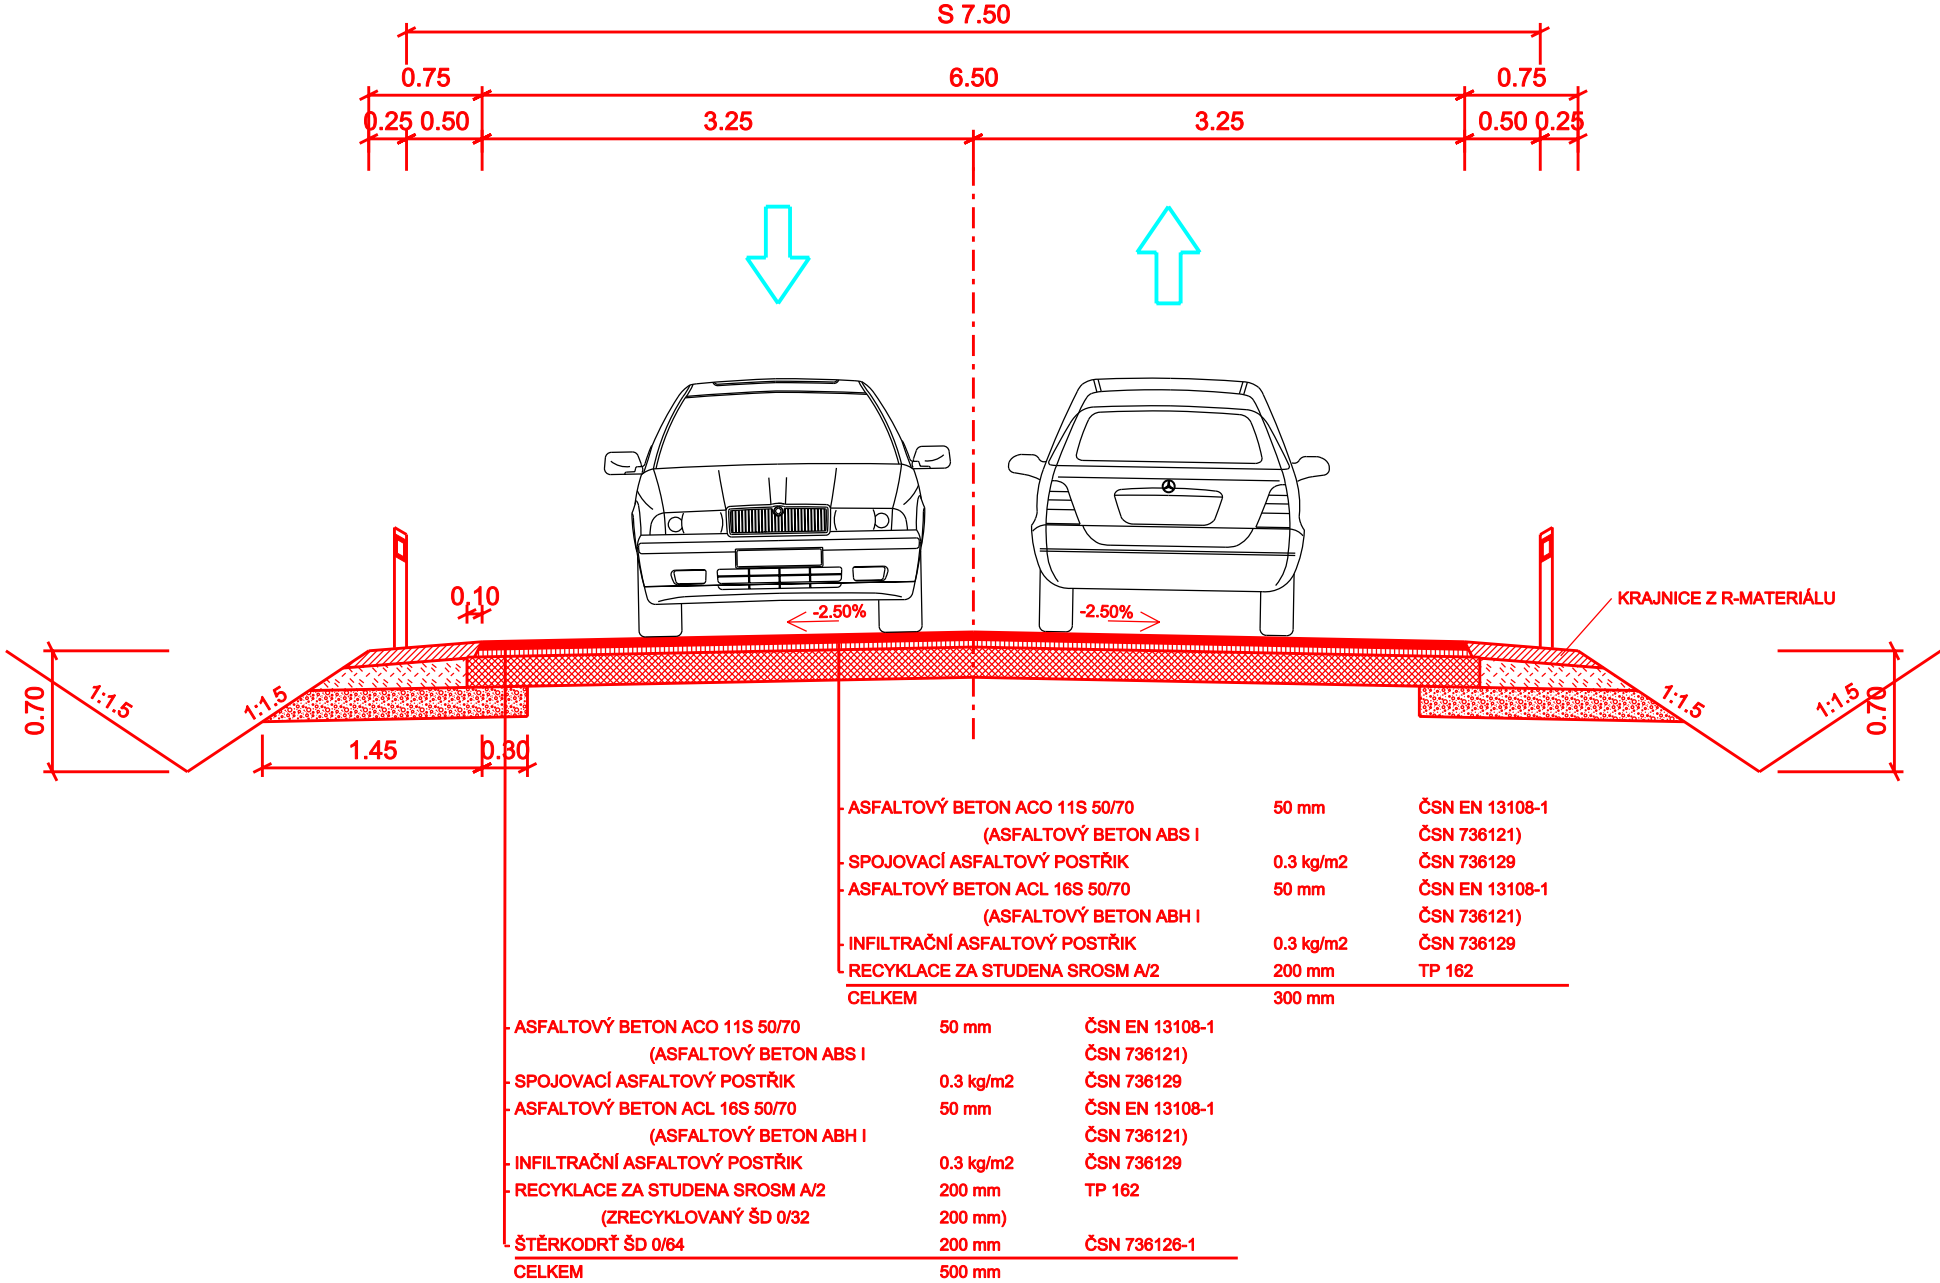

Zodp. projektant: Ing. Ladislav Bažcar	Vypracoval: Ing. Martin Stöhr	ViaDesign s.r.o. Na zadradách 16, 690 02 Břeclav Tel. 519 331 400, fax 519 331 401 e-mail: viadesigne@viadesigne.eu
Krajský úřad: Jihomoravský	Městský úřad: Hustopeče	Datum: XI/2008
Investor: Správa a údržba silnic Jihomoravského kraje, příspěvková organizace kraje		Číslo zakázky: xxxx
AKCE: II/421 propojení II/380 a II/425 extravilány		Formát: 2 x A4
		Stupeň: IZ
		Měřítko: 1 : 50
VZOROVÝ PŘÍČNÝ ŘEZ		Číslo přílohy: 2.