




PŮDORYS M1: 100

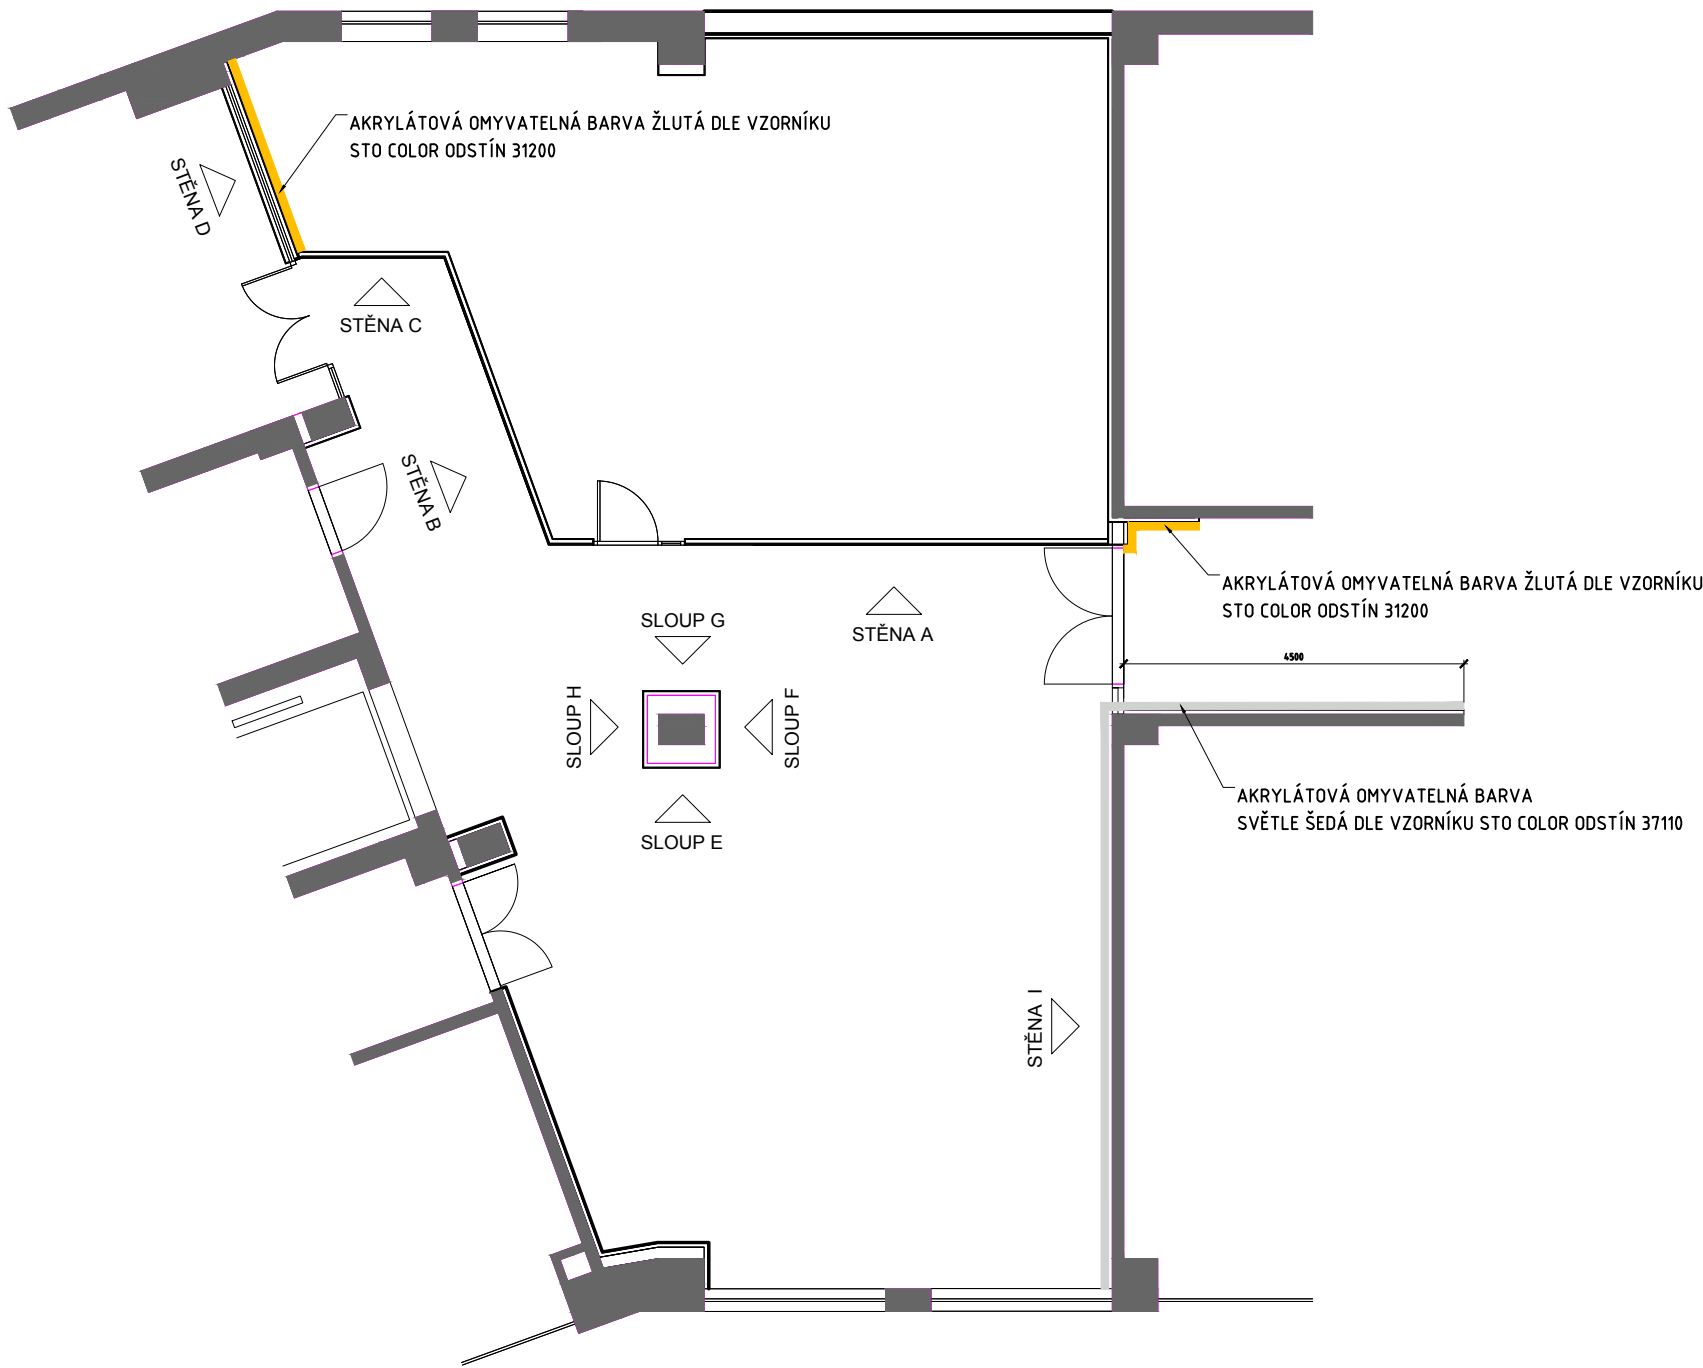


STĚNA D M 1:50

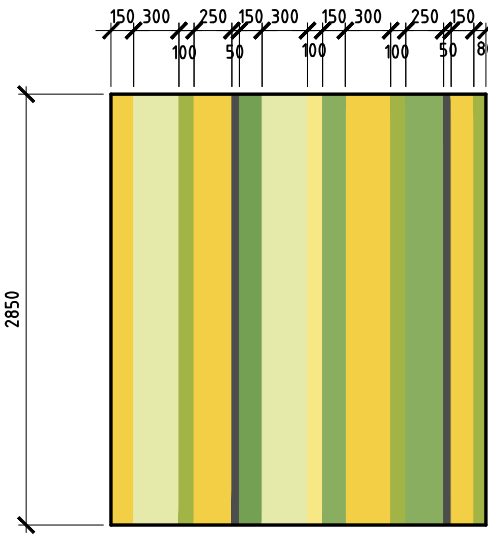


STĚNA B M 1:50

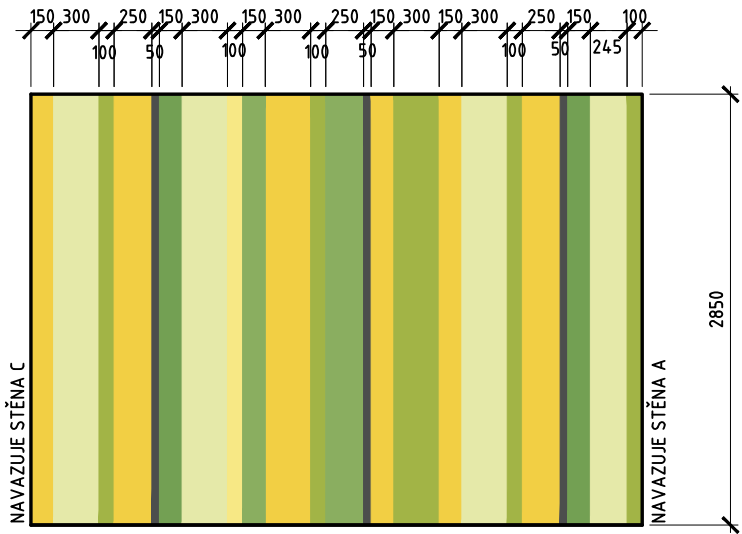


STĚNA I M 1: 50

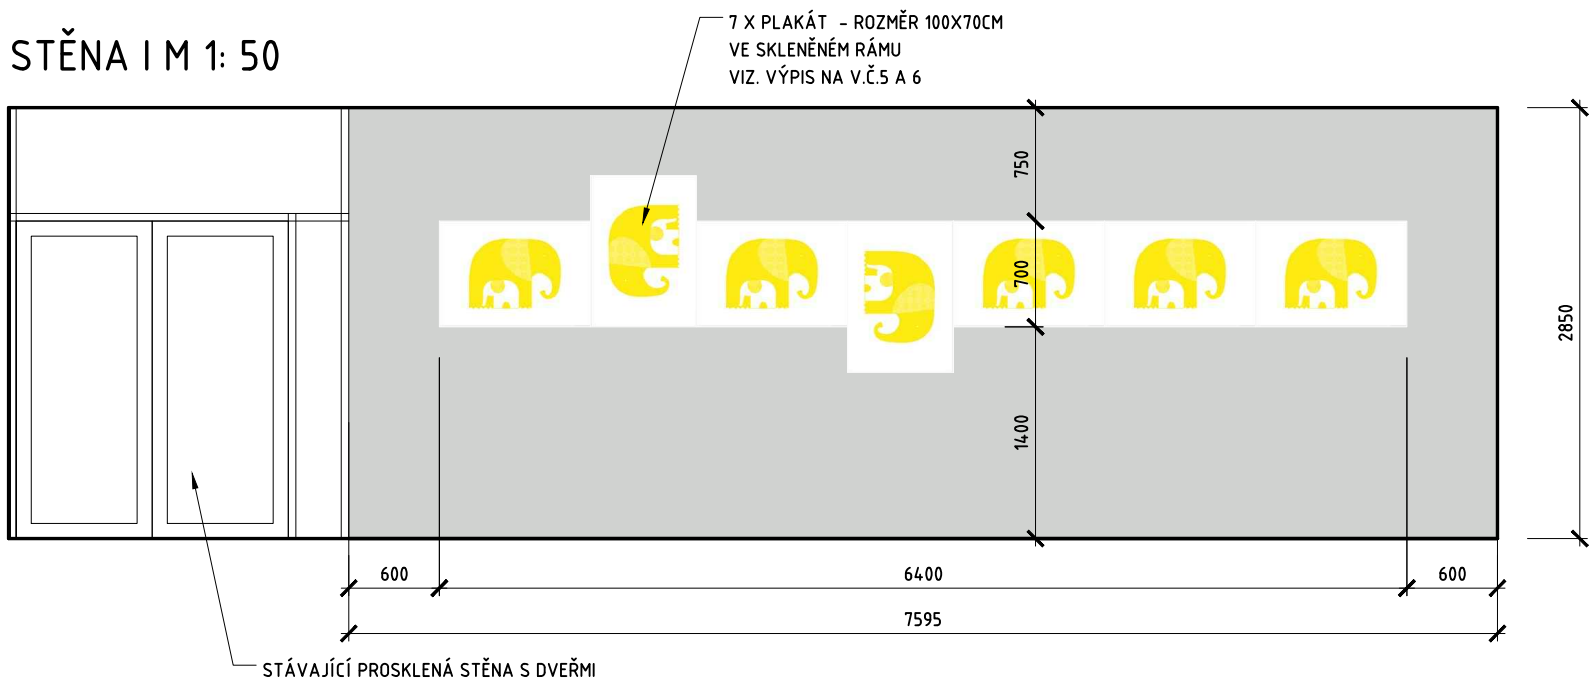


SLOUP E,F,G,H M1: 50

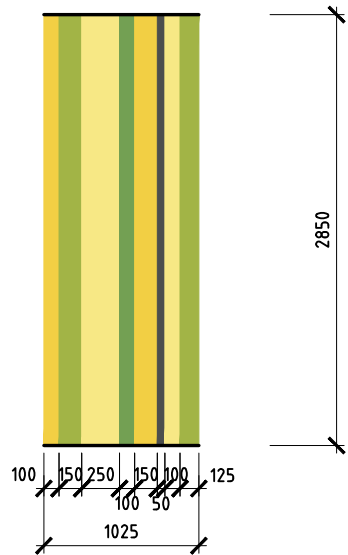

STĚNA C M 1:50

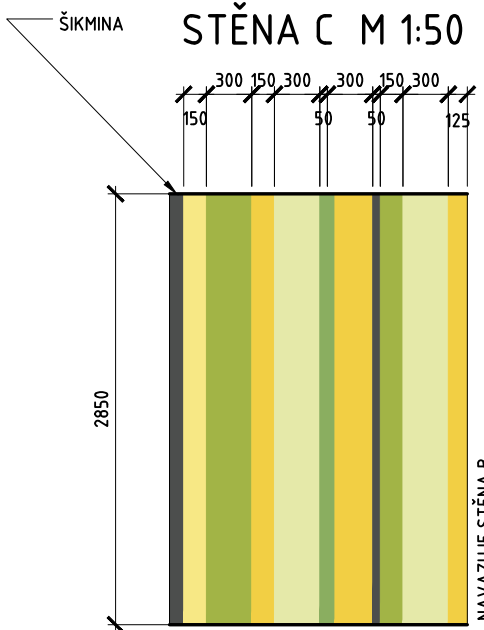

STĚNA A M 1:50

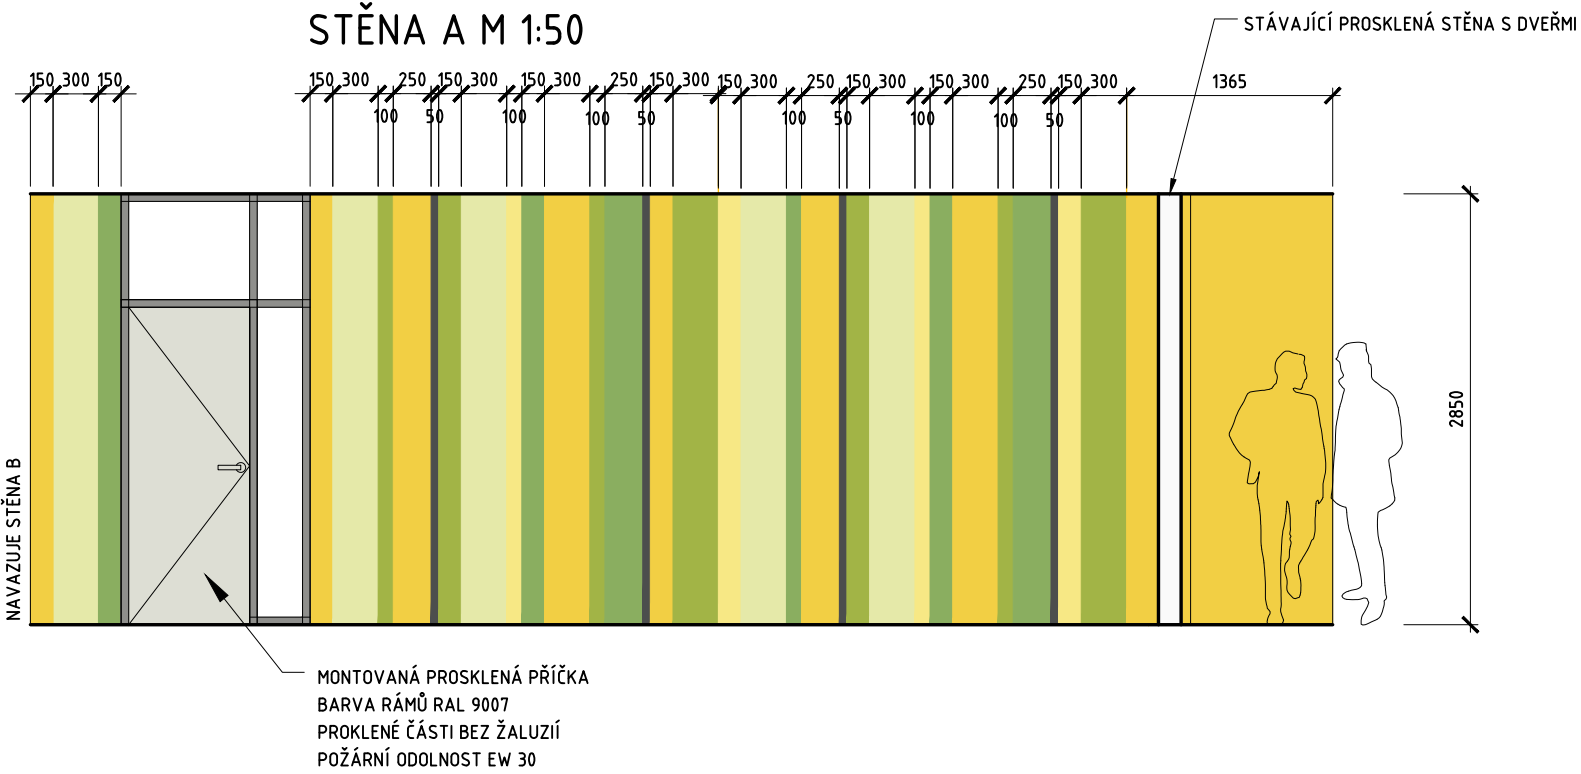

LEGENDA BAREV

- AKRYLÁTOVÁ OMYVATELNÁ BARVA ŽLUTÁ DLE VZORNÍKU STO COLOR ODSTÍN 31200
- AKRYLÁTOVÁ OMYVATELNÁ BARVA ŽLUTÁ DLE VZORNÍKU STO COLOR ODSTÍN 31203
- AKRYLÁTOVÁ OMYVATELNÁ BARVA ŠEDÁ DLE VZORNÍKU STO COLOR ODSTÍN 37101
- AKRYLÁTOVÁ OMYVATELNÁ BARVA ZELENÁ DLE VZORNÍKU STO COLOR ODSTÍN 36405
- AKRYLÁTOVÁ OMYVATELNÁ BARVA ZELENÁ DLE VZORNÍKU STO COLOR ODSTÍN 36400
- AKRYLÁTOVÁ OMYVATELNÁ BARVA ZELENÁ DLE VZORNÍKU STO COLOR ODSTÍN 36300
- AKRYLÁTOVÁ OMYVATELNÁ BARVA SVĚTLE ŠEDÁ DLE VZORNÍKU STO COLOR ODSTÍN 37110

POZNÁMKA

STĚNY, KTERÉ NEMAJÍ PŘEDEPSÁNU BAREVNOU ÚPRAVU, BUDOU DOKONČENY BÍLOU OMYVATELNOU,OTĚRUVZDORNOU BARVOU

|  |  |  |  |                           |  |           |  |         |  |
|--|--|--|--|---------------------------|--|-----------|--|---------|--|
| PROJEKTANT   |  |  |  | ZOD.PROJEK STAVBY         |  | ZAK ČÍSLO |  | S102013 |  |
| ING.ARCH.PAVLA KOTÁSKOVÁ                                       |  |  |  | ING.ARCH.M.KOTÁSEK        |  | STUPEŇ    |  | RP      |  |
| INVESTOR: SPŠ ELEKTROTECHNICKÁ A INFORMAČNÍCH TECHNOLOGIÍ BRNO |  |  |  | PURKYŇOVA 97, 612 00 BRNO |  | DATUM     |  | 3/2013  |  |
| STAVBA: SPŠ ELEKTROTECHNICKÁ A INFORMAČNÍCH TECHNOLOGIÍ        |  |  |  | STUDOVNA A KNIHOVNA       |  | FORMÁT    |  | 6 A4    |  |
| ČÁST: BARVY STĚN   |  |  |  | OBSAH VÝKRESU:            |  | MĚŘITKO   |  | PŘÍLOHA |  |
|  |  |  |  |                           |  | 1: 100    |  |         |  |
|  |  |  |  |                           |  | 1: 50     |  |         |  |
|  |  |  |  |                           |  |           |  | 4       |  |