


POHLED DVORNÍ - STÁVAJÍCÍ STAV

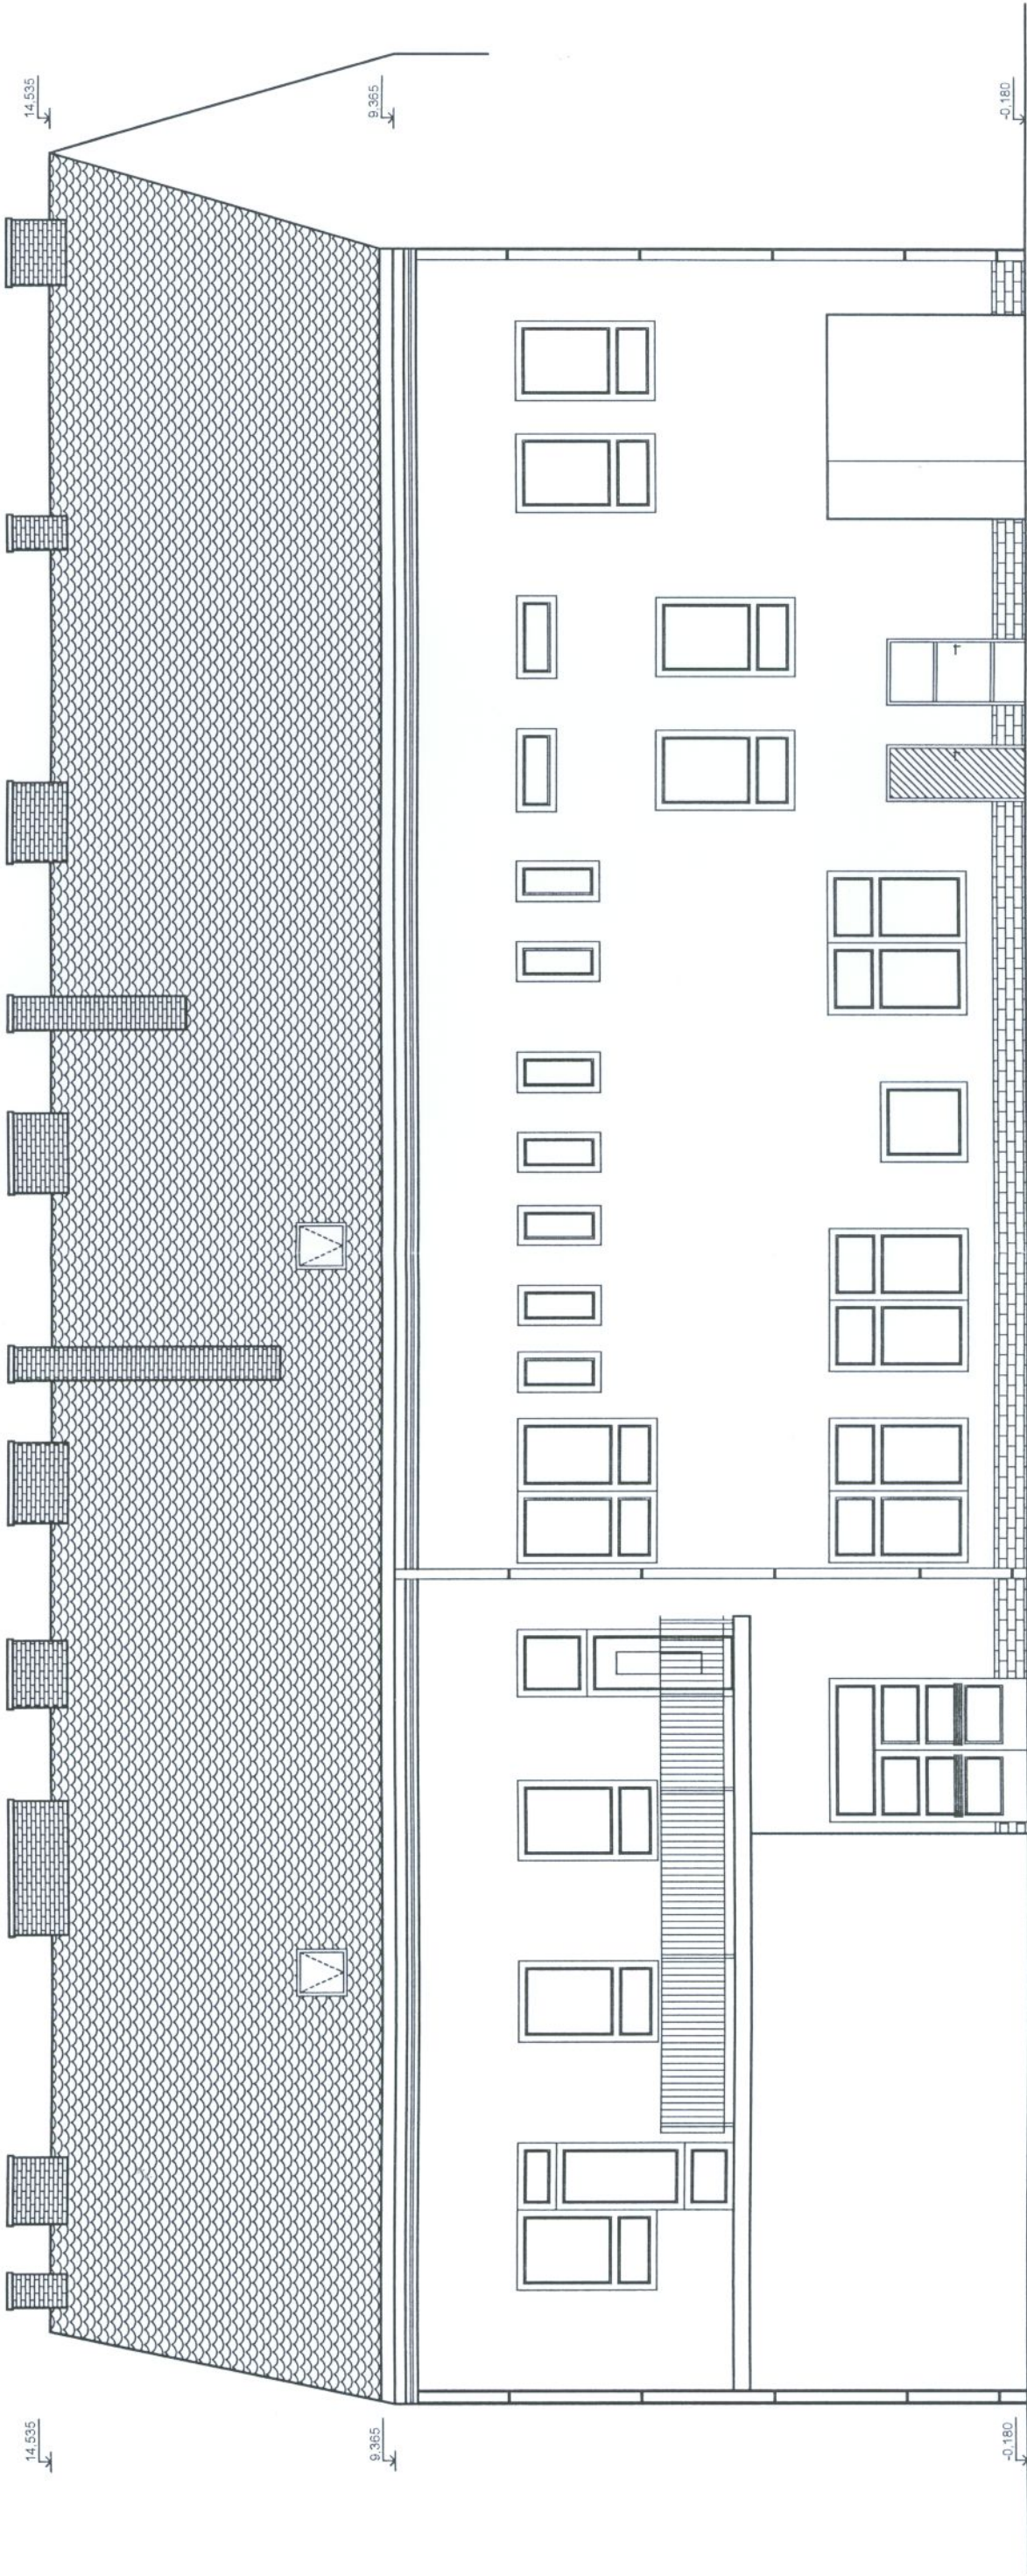

ZODPOVĚDNÝ PROJEKTANT: ING. FRANTIŠEK MINAŘIK, ČKAIT 1002179	STAVEBNÍ SERVIS, s.r.o.
INVESTOR: INTEGROVANÁ STŘEDNÍ ŠKOLA, HODONÍN, LIPOVÁ ALEJ 21, IČ: 00838225	JANAČKOVA 1783, 696 62 STRAŽNICE IČ: 01489810
ADRESA: LIPOVÁ ALEJ 21, 685 03 HODONÍN	TEL. 607 249 738
MÍSTO STAVBY: PARC.Č. 208/1, UL. ŠTEFÁNIKOVA 293/3, HODONÍN	e-mail: info@stavebniservis.net
STAVBA: OPRAVA HAVARIJNÍHO STAVU STŘECHY BESEDA	FORMÁT 2 x A4
OBJEKT: RESTAURACE BESEDA	ZAKÁZKA Č. 1/2013
POHLED DVORNÍ - STÁVAJÍCÍ STAV	STUPEŇ DSP
	MĚŘITKO 1:100
	PŘÍLOHA Č. Č. VYHOTOVENÍ
	6