


SCHÉMATICKÝ ŘEZ A-A' - STÁVAJÍCÍ STAV

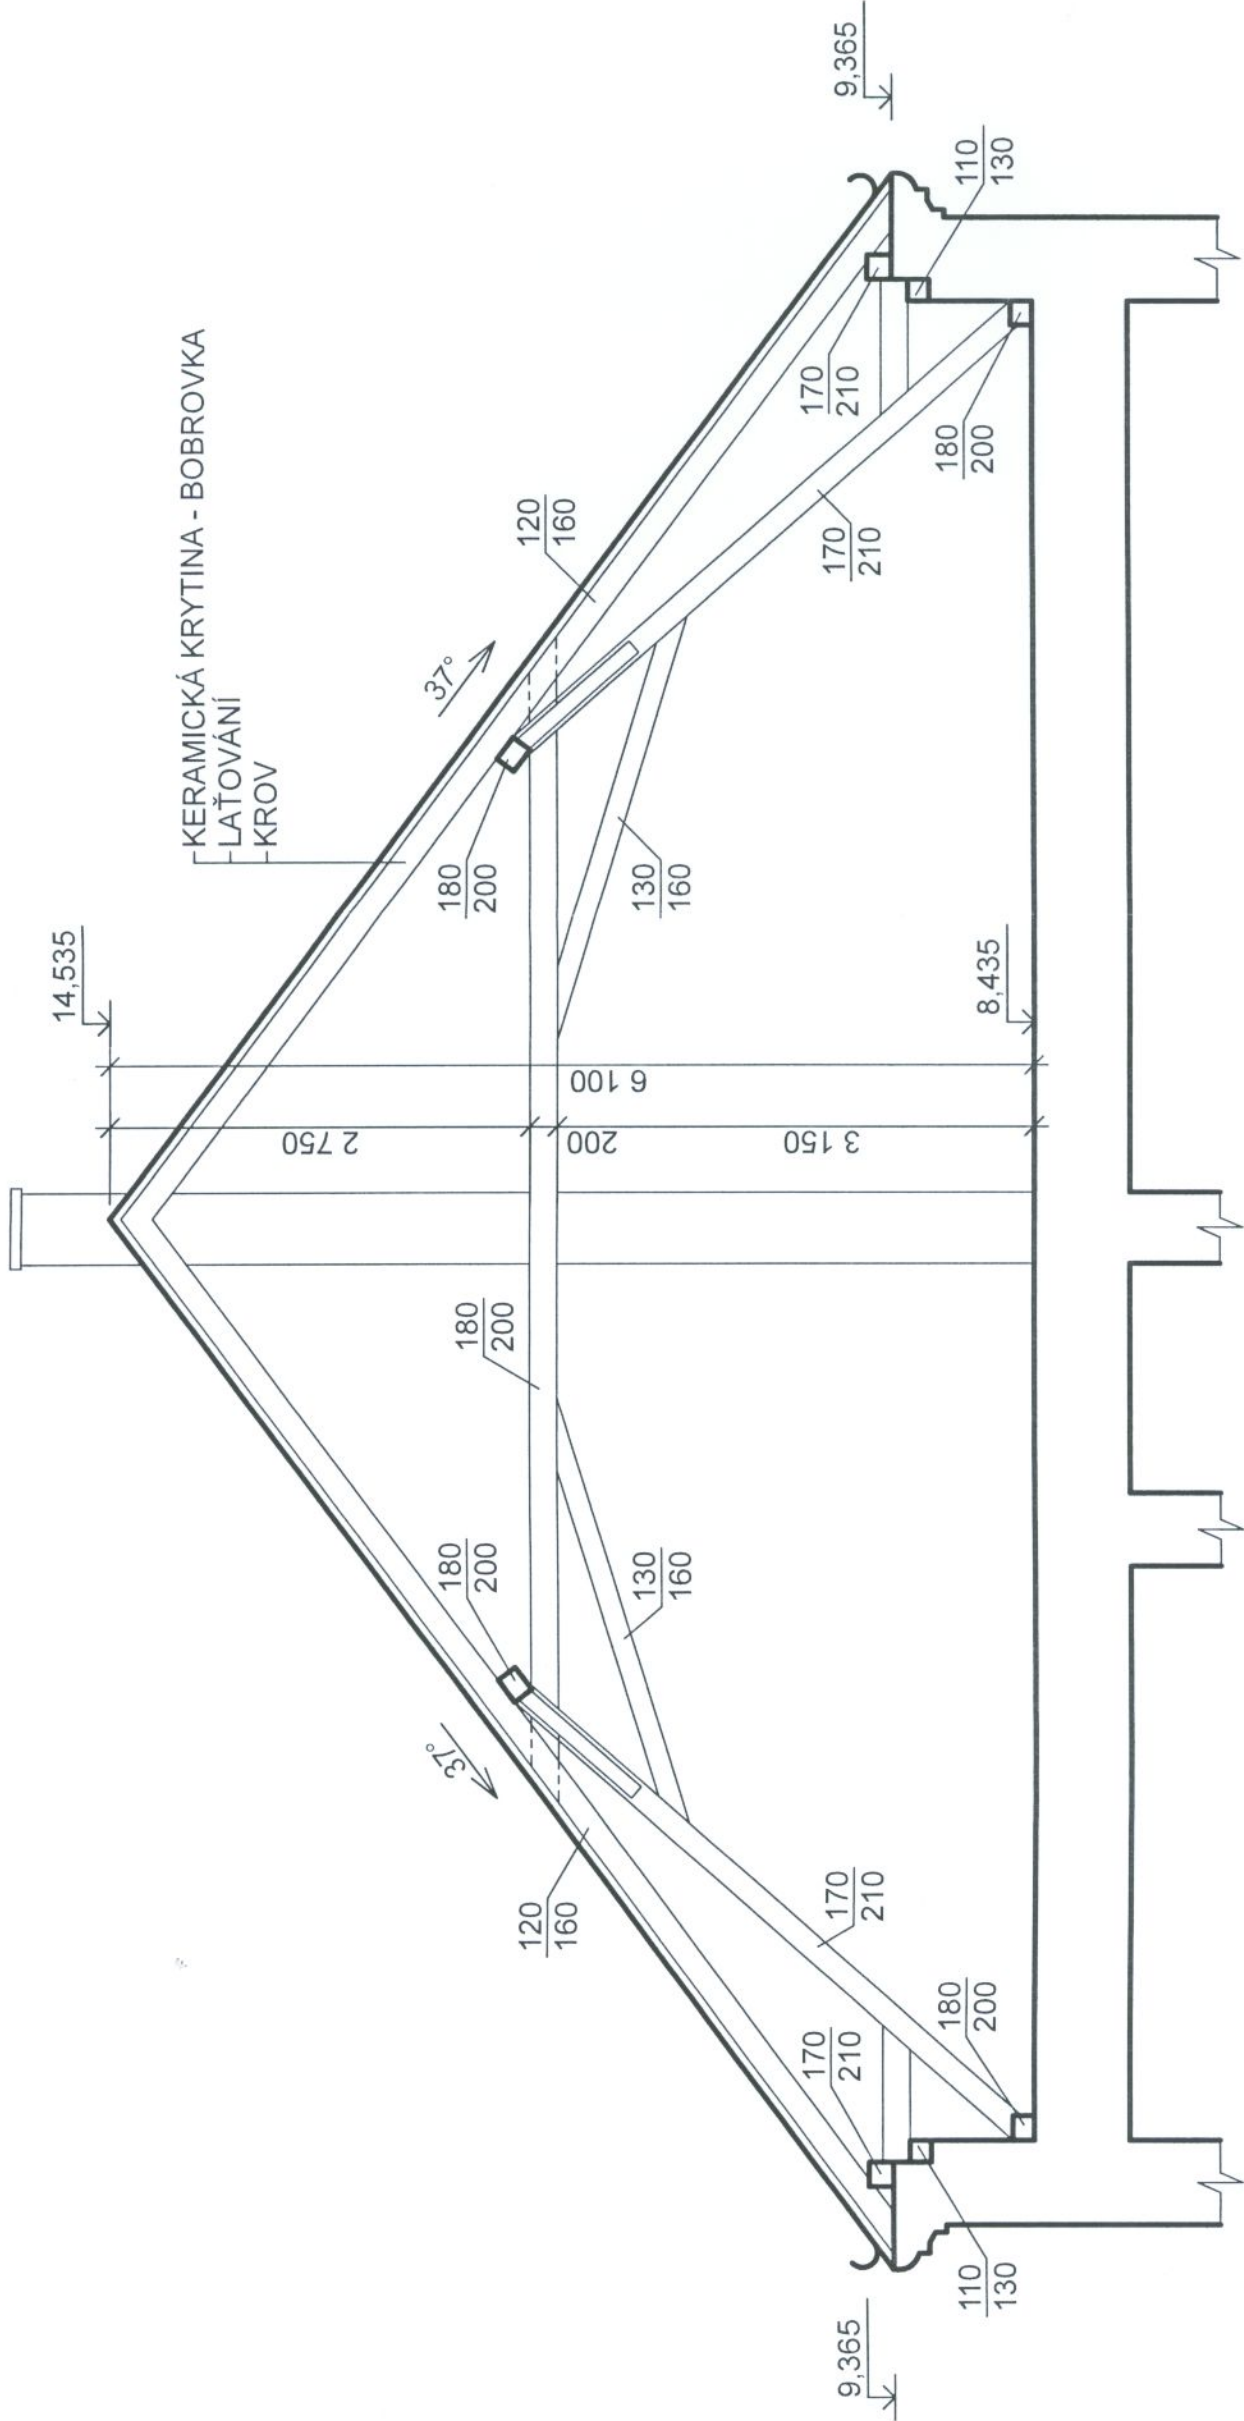

ZODPOVĚDNÝ PROJEKTANT: ING. FRANTIŠEK MINAŘÍK, ČKAJIT 1002179		STAVEBNÍ SERVIS.NET, s.r.o. JANÁČKOVA 1783, 686 62 STRÁŽNICE IČ: 01489810 TEL: 607 249 738 e-mail: info@stavebniservis.net	
INVESTOR: INTEGROVANÁ STŘEDNÍ ŠKOLA, HODONÍN, LIPOVÁ ALEJ 21, IČ: 00838225			
ADRESA: LIPOVÁ ALEJ 21, 685 03 HODONÍN			
MÍSTO STAVBY: PARC.Č. 208/1, UL. ŠTEFÁNIKOVA 293/3, HODONÍN		FORMÁT 2 x A4	
STAV/BA: OPRAVA HAVARIJNÍHO STAVU STŘECHY BESEDA		ZAKÁZKA Č. 1/2013	
		STUPEŇ DSP	
OBJEKT: RESTAURACE BESEDA		MĚŘÍTKO 1:50	
		PŘÍLOHA Č. 4 Č. VYHOTOVENÍ	
SHÉMATICKÝ ŘEZ A-A' - STÁVAJÍCÍ STAV			