


POHLED DVORNÍ - NOVÝ STAV

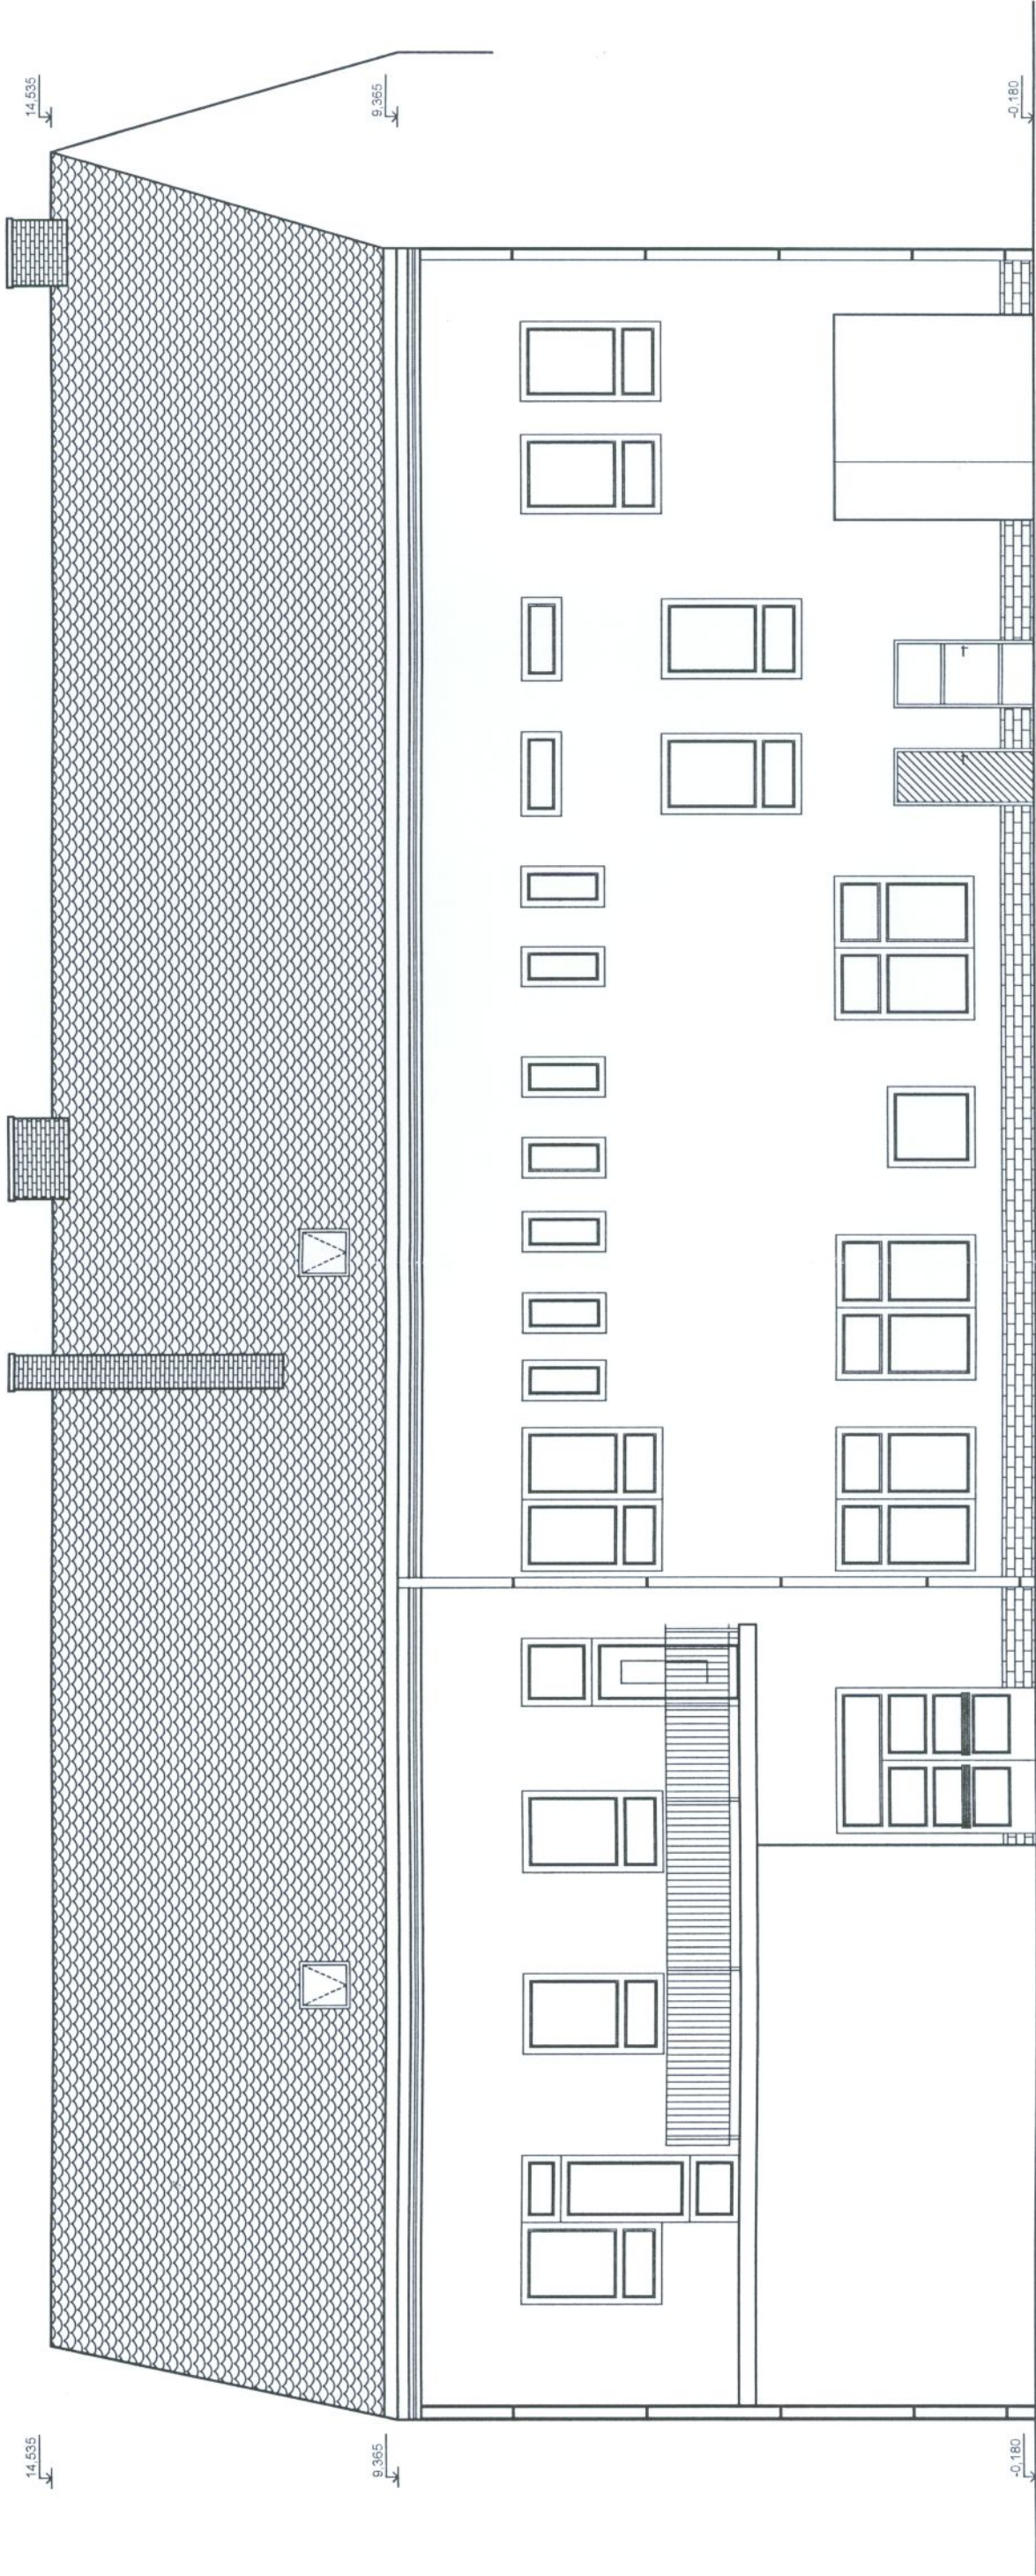

ZODPOVĚDNÝ PROJEKTANT: ING. FRANTIŠEK MINAŘIK, ČKAIT 1002179 INVESTOR: INTEGROVANÁ STŘEDNÍ ŠKOLA, HODONÍN, LIPOVÁ ALEJ 21, IČ: 00638225 ADRESA: LIPOVÁ ALEJ 21, 685 03 HODONÍN MÍSTO STAVBY: PARC.Č. 208/1, UL. ŠTEFÁNIKOVA 283/3, HODONÍN STAV/BA: BESEDA OBJEKT: RESTAURACE BESEDA POHLED DVORNÍ - NOVÝ STAV	STAVEBNÍ SERVIS, s.r.o. JANAČKOVA 1783, 696 62 STRAŽNICE IČ: 01489810 TEL: 607 249 738 e-mail: info@stavebniservis.net	
	FORMÁT	2 x A4
	ZAKÁZKA Č.	1/2013
OPRAVA HAVARIJNÍHO STAVU STŘECHY BESEDA RESTAURACE BESEDA	STUPĚŇ	DSP
	MĚŘÍTKO	1:100
	PŘÍLOHA Č.	Č. VYHOTOVENÍ
6A		