



# SCHÉMATICKÝ ŘEZ A-A' - BOURÁNÍ

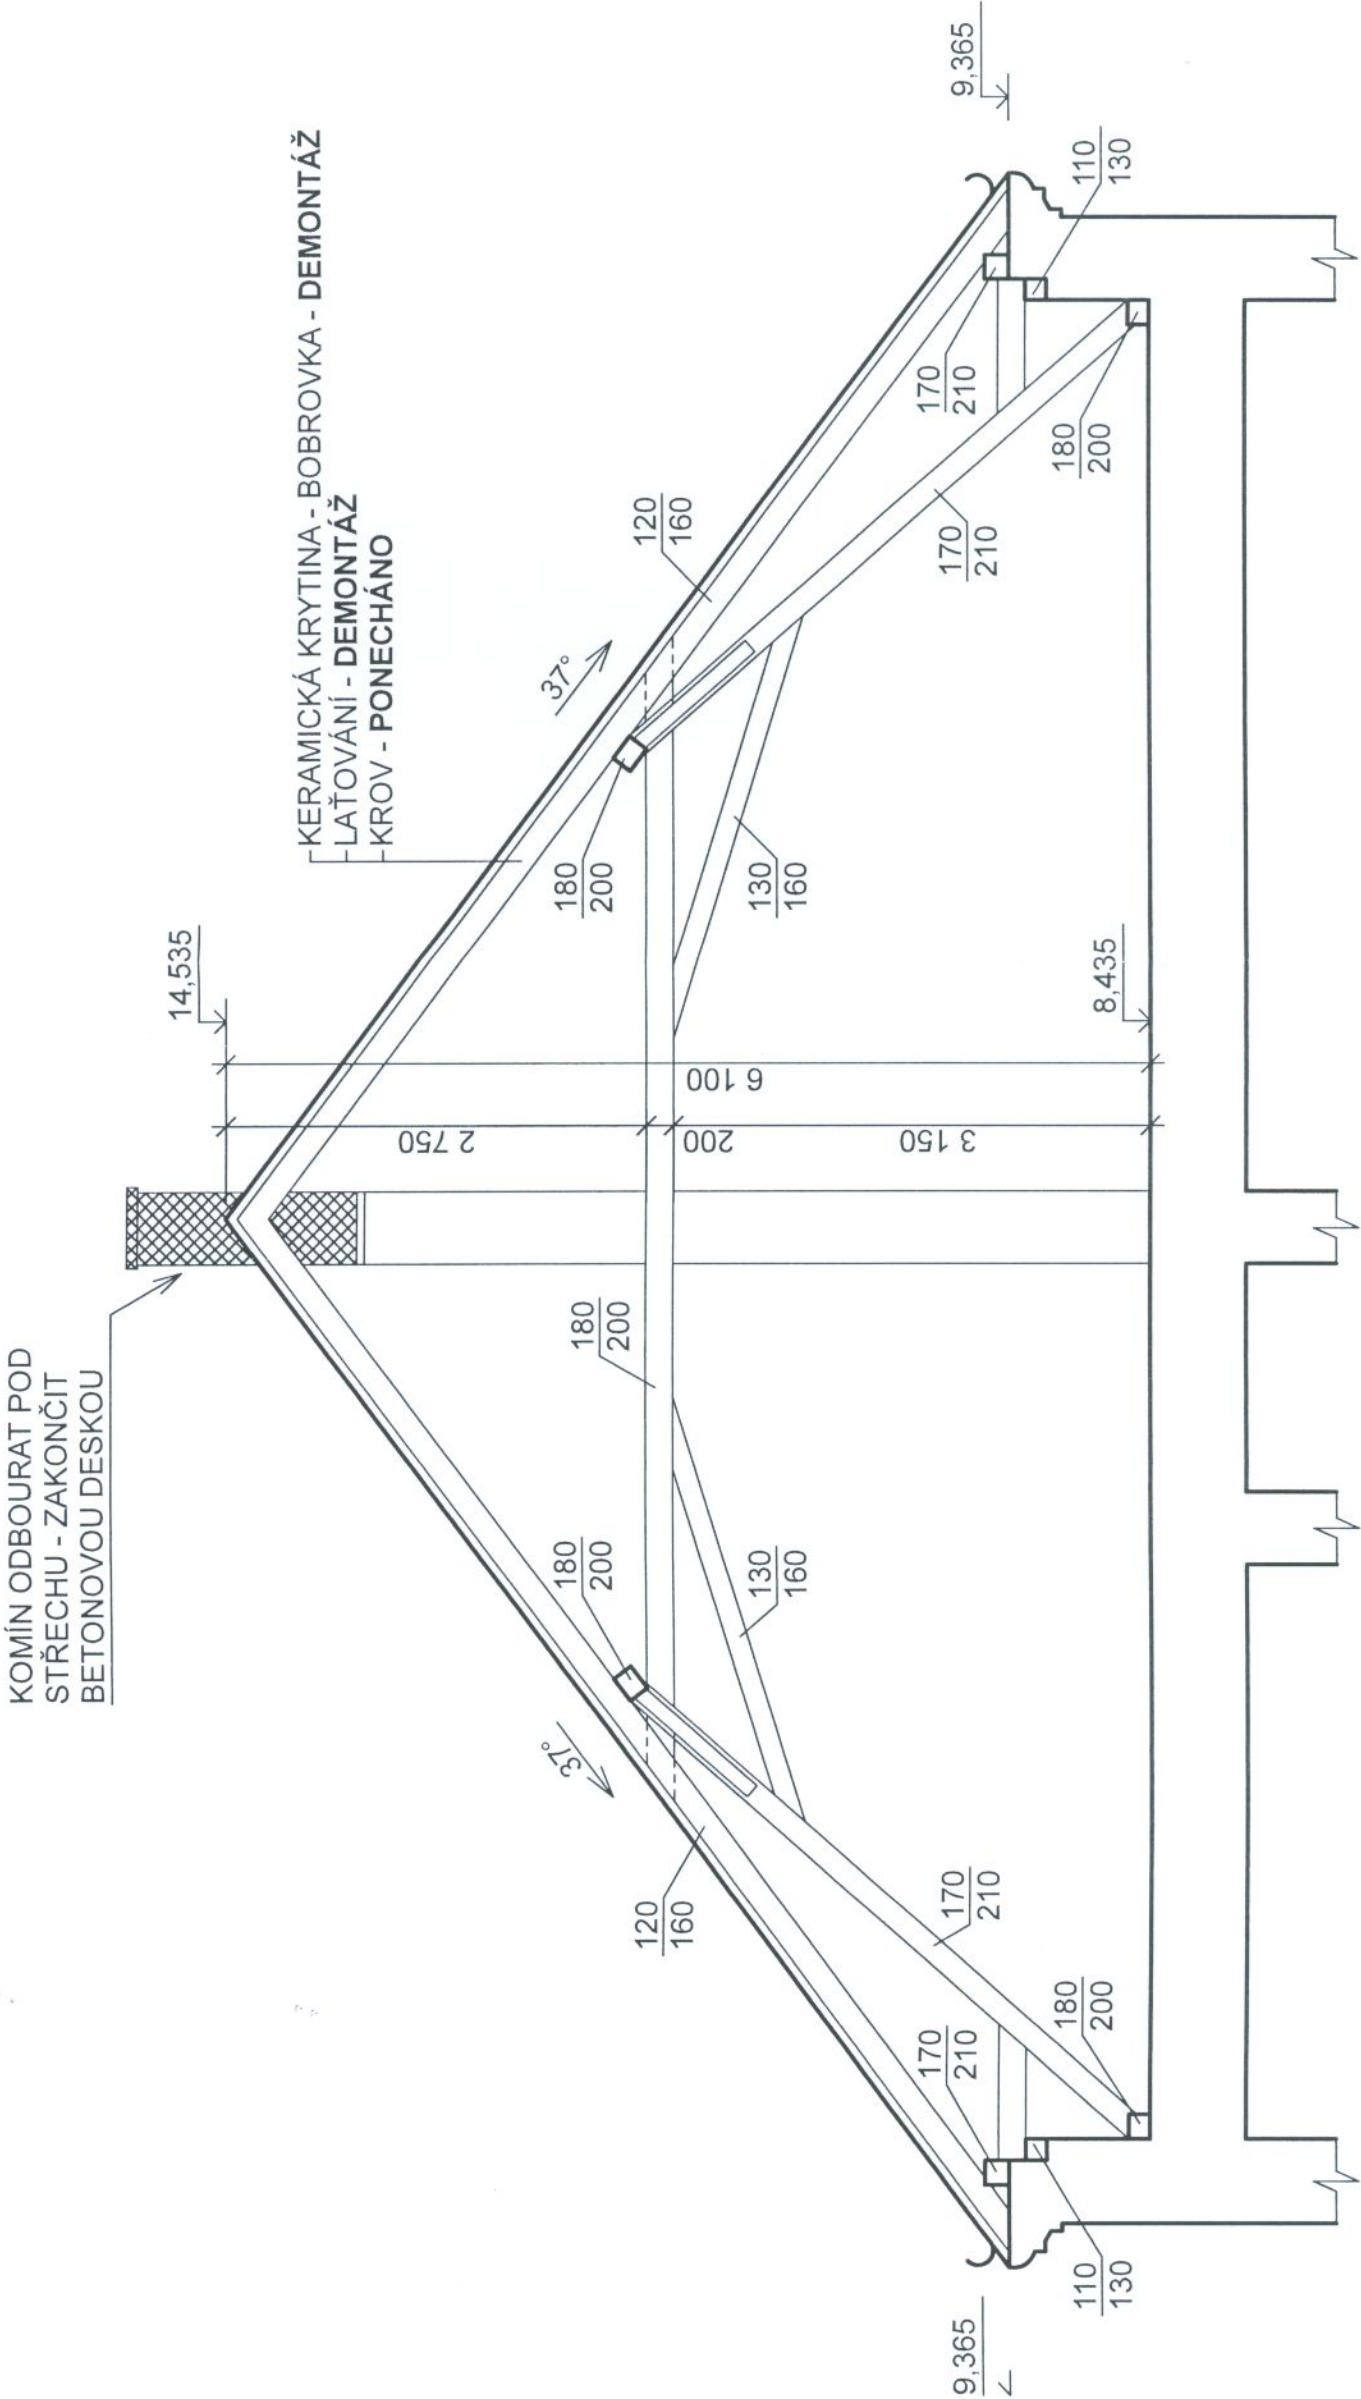

## LEGENDA

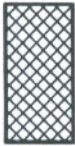

- BOURANÉ KONSTUKCE

ZODPOVĚDNÝ PROJEKTANT: ING. FRANTIŠEK MINAŘÍK, ČKAIT 1002179	STAVEBNÍ SERVIS NET, s.r.o.
INVESTOR: INTEGROVANÁ STŘEDNÍ ŠKOLA, HODONÍN, LIPOVÁ ALEJ 21, IČ: 00838225	JANÁČKOVA 1783, 696 62 STRÁŽNICE IČ: 01489810 TEL: 607 249 738 e-mail: info@stavebniservis.net
ADRESA: LIPOVÁ ALEJ 21, 685 03 HODONÍN	FORMÁT 2 x A4
MÍSTO STAVBY: PARC.Č. 208/1, UL. ŠTEFÁNÍKOVA 293/3, HODONÍN	ZAKÁZKA Č. 1/2013
STAVBA: OPRAVA HAVARIJNÍHO STAVU STŘECHY BESEDA	STUPEŇ DSP
OBJEKT: RESTAURACE BESEDA	MĚŘÍTKO 1:50
SHÉMATICKÝ ŘEZ A-A' - BOURÁNÍ	PŘÍLOHA Č. Č. VYFOTOVENÍ
	4A