

0,000 = 260,310 m n.m. B.P.V.

generální projektant

**A99**

Atelier 99 s.r.o.

Purkyňova 71/99  
612 00 Brno

projektant části

architekt Ing. arch. Dana Lošťáková

HIP Ing. Martin Jeřábek

kontroloval Ing. Martin Jeřábek

stavebník Jihomoravský kraj, Žerotínovo náměstí 3, 601 82 Brno

místo stavby Ulice Marie Hübnerové 1, Brno-Řečkovice

vypracoval Ing. arch. Dana Lošťáková

kreslil Ing. arch. Dana Lošťáková

zodp. projektant Ing. Josef Pirochta

název stavby

objekt

část


## REKONSTRUKCE AREÁLU ZŠ HAPALOVA - MARIE HÜBNEROVÉ

SO 01 OBJEKT ŠKOLY

D.1.1 - ARCHITEKTONICKO-STAVEBNÍ ŘEŠENÍ

název dokumentu

**SPECIFIKACE KUCHYNĚK**

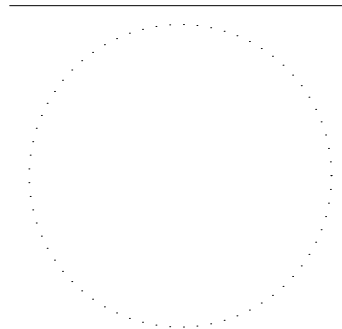

dokument 17-33

datum 10/2020

formát -

stupeň DPS

revize 00

měřítko -


číslo přílohy

**605a**


# REKONSTRUKCE AREÁLU ZŠ HAPALOVA | SCHEMATICKÉ ŘEZY

## ŘEZ NIKOU NA MW M 1:25


uskočit dno a půdu

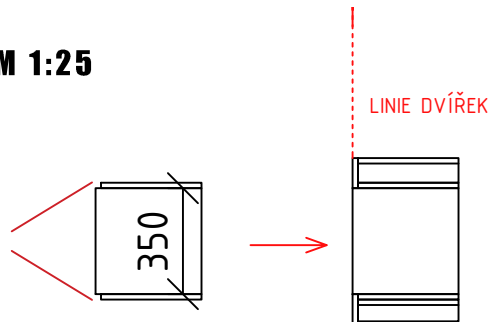

## ŘEZ PODÉLNÝ M 1:25

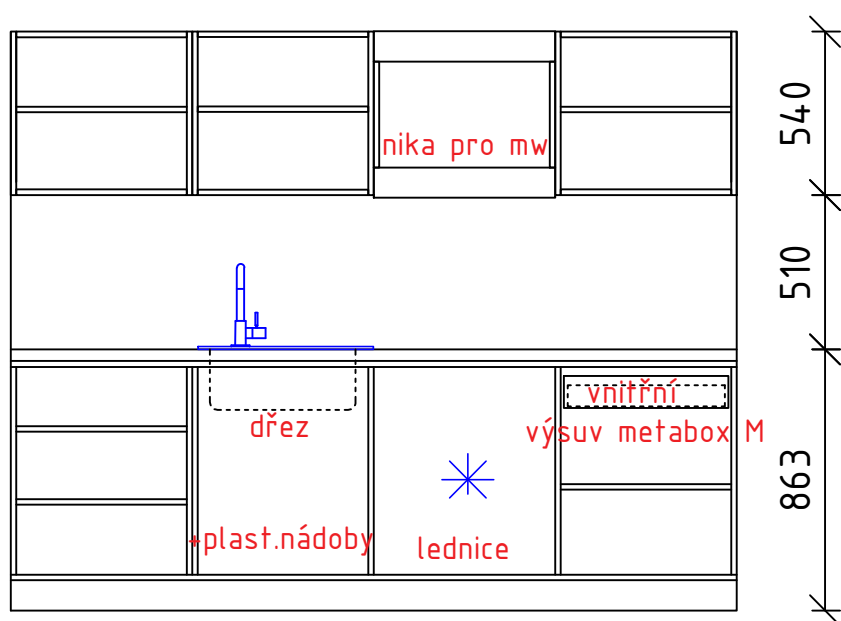

## ŘEZ PŘÍČNÝ M 1:25

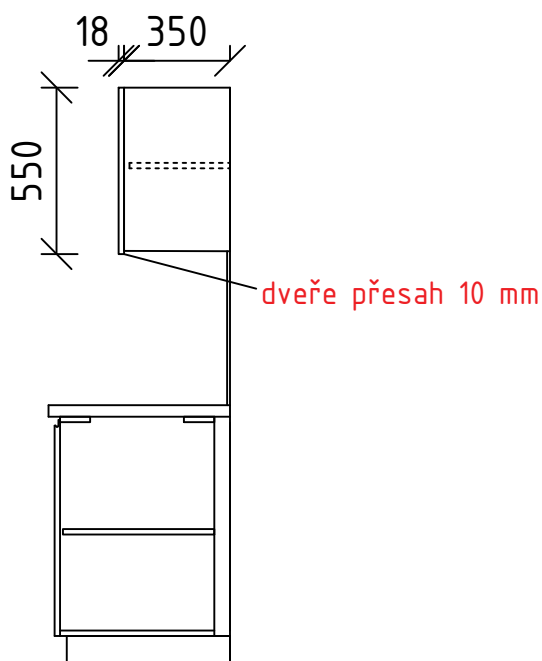


Poznámka :  
Zobrazené řezy jsou schématické,  
rozvržení spotřebičů platí dle  
jednotlivých typů kuchyněk.

Kuchyňky-provedení:  
korpus+dveře: W980 SM- hladká  
zádová deska: F186  
úchytka: např. Alfastyl UKS-5


# REKONSTRUKCE AREÁLU ZŠ HAPALOVA | SPECIFIKACE KUCHYNÍ

## K1, K4, K9, K12, K19, K23

POHLED M 1:25

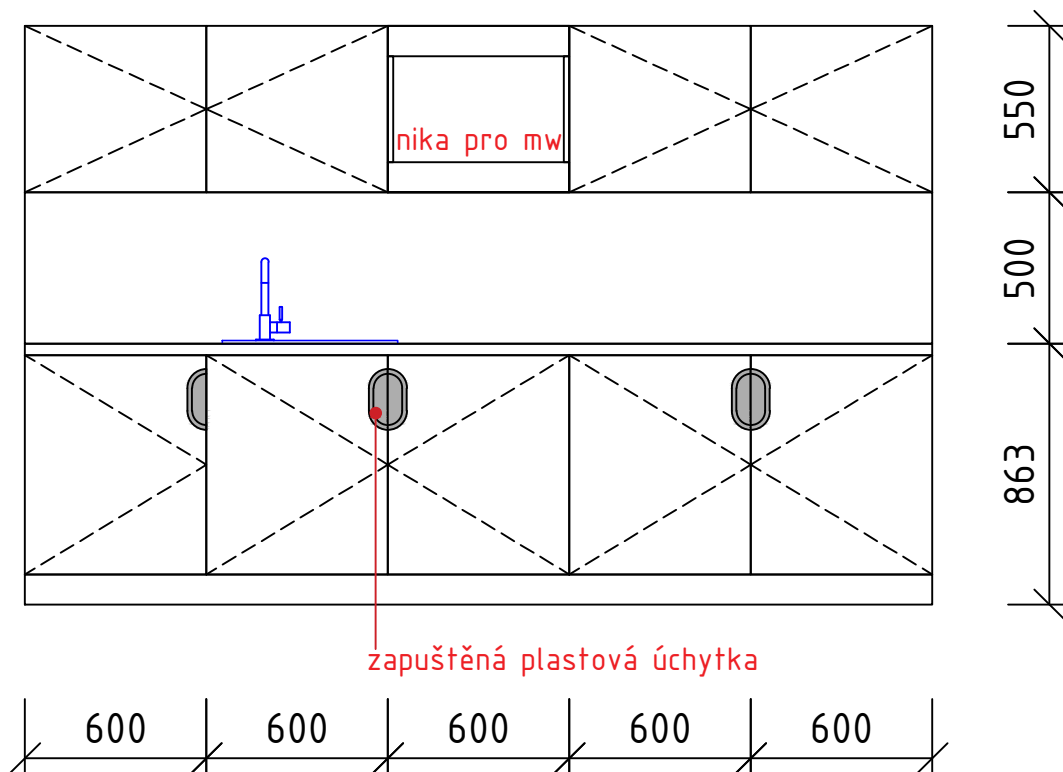


PŮDORYS M 1:25

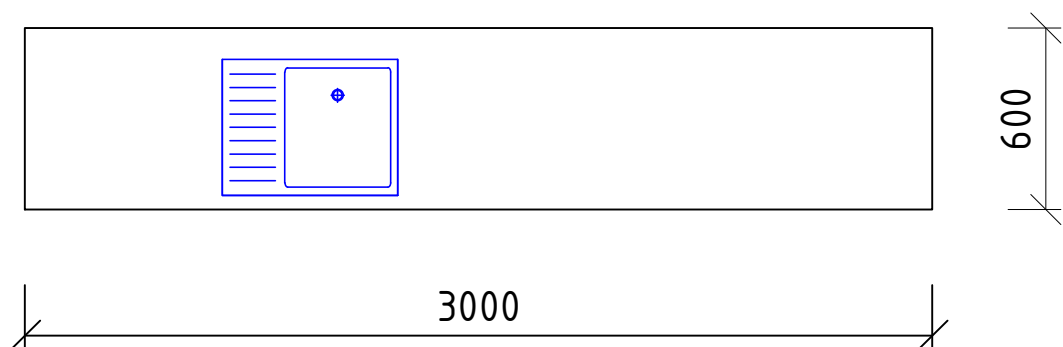


SCHEMA KUCHYŇKY - MÍSTNOSTI U TŘÍD

POHLED M 1:25

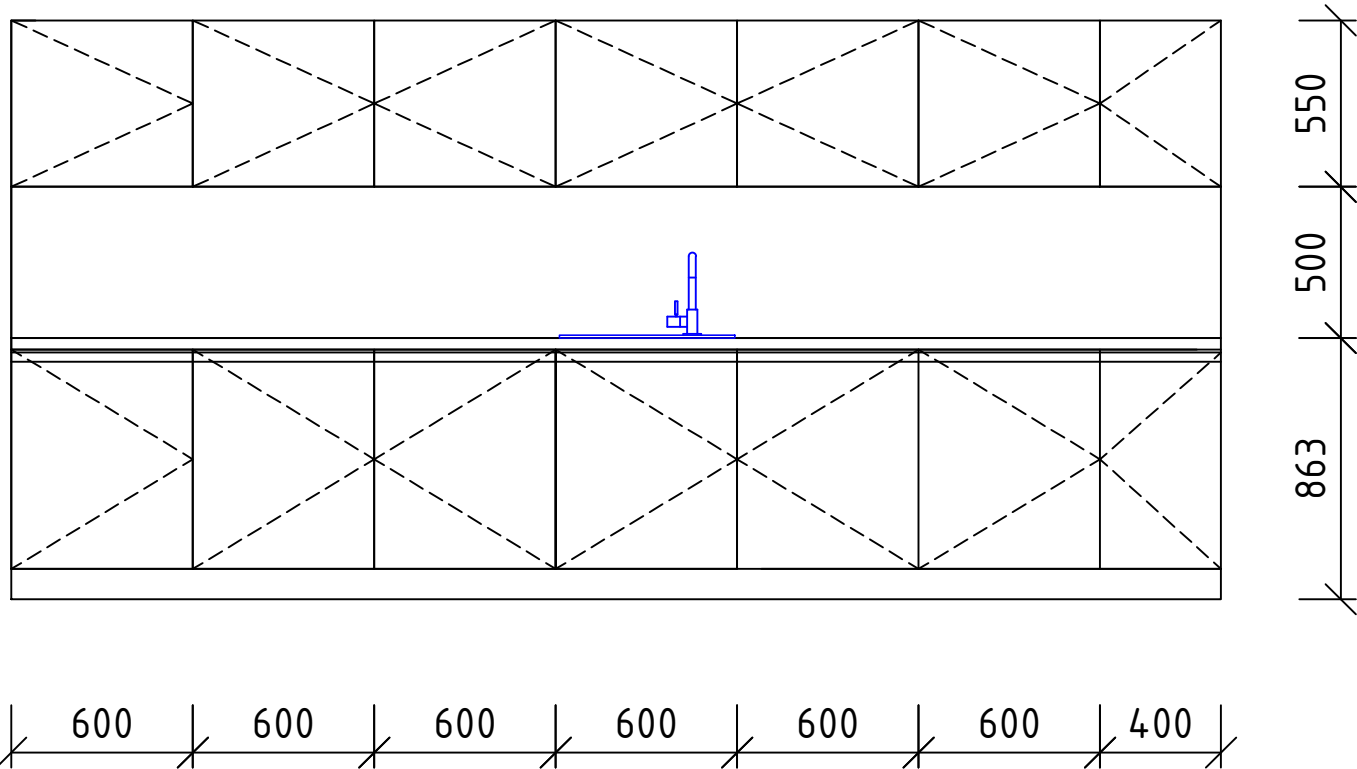


PŮDORYS M 1:25

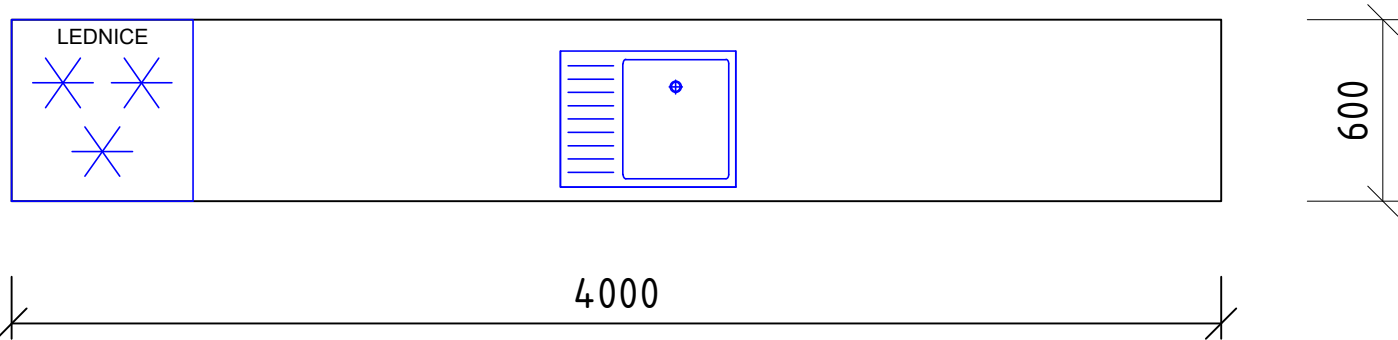


SCHEMA KUCHYŇKY - ČAJOVÁ KUCHYŇKA, MÍSTNOST 162 (DENNÍ MÍSTNOST UČITELŮ)

# REKONSTRUKCE AREÁLU ZŠ HAPALOVA | SPECIFIKACE KUCHYNÍ - K3

**POHLED M 1:25**

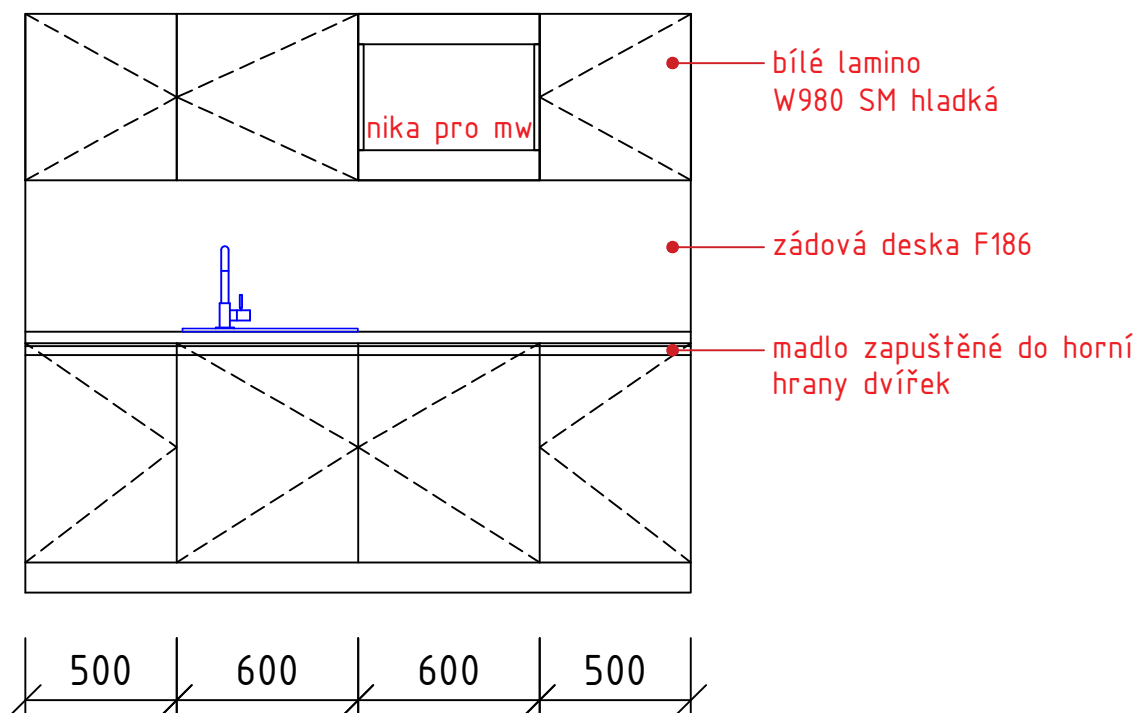


**PŮDORYS M 1:25**

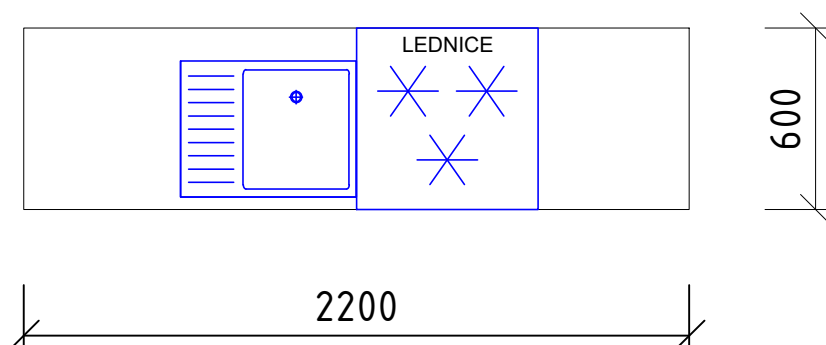


**SCHEMA KUCHYŇKY - MÍSTNOST 171**

REKONSTRUKCE AREÁLU ZŠ HAPALOVA | SPECIFIKACE KUCHYNÍ - K5

POHLED M 1:25

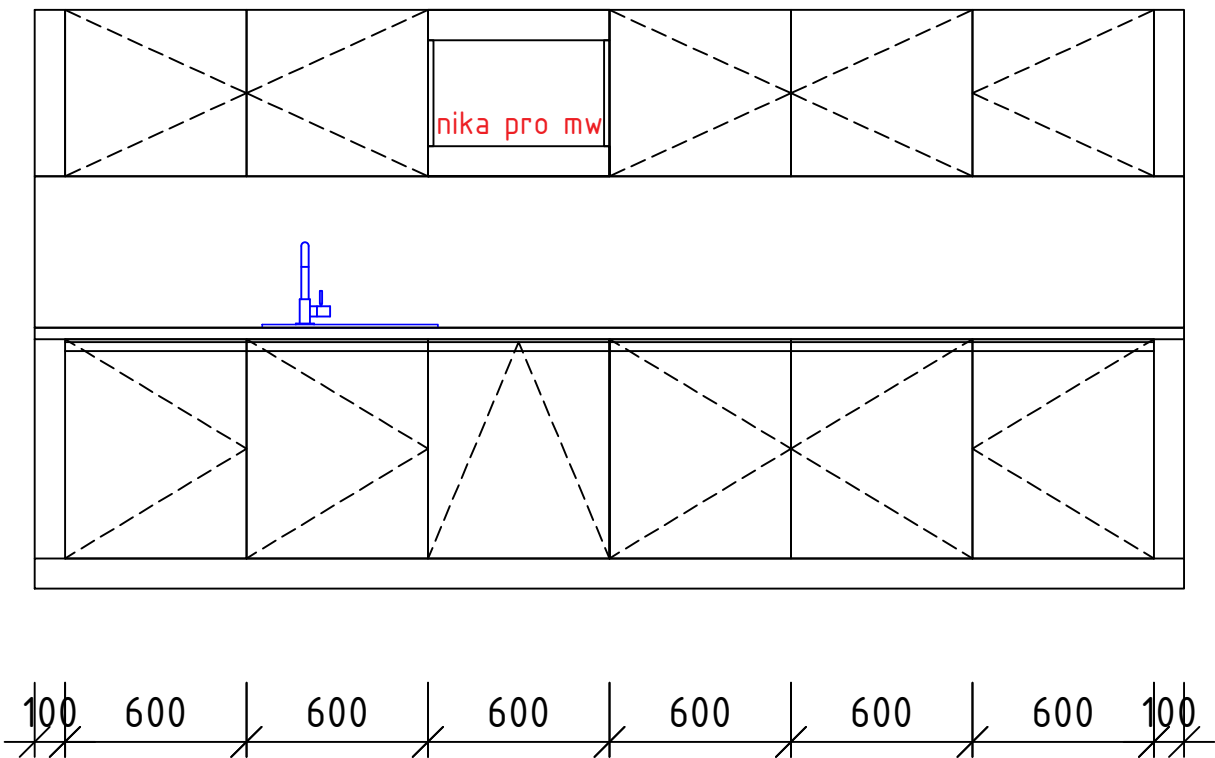


PŮDORYS M 1:25

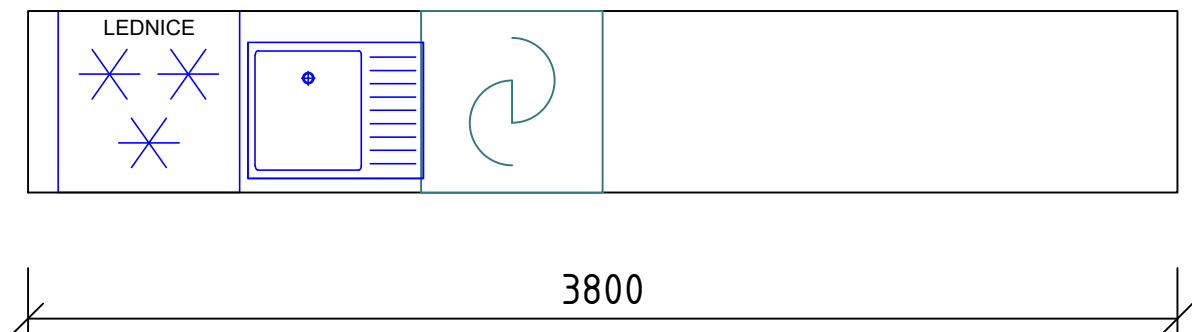


SCHEMA KUCHYŇKY - ČAJOVÁ KUCHYŇKA, MÍSTNOST 142

# REKONSTRUKCE AREÁLU ZŠ HAPALOVA | SPECIFIKACE KUCHYNÍ - K6

**POHLED M 1:25**

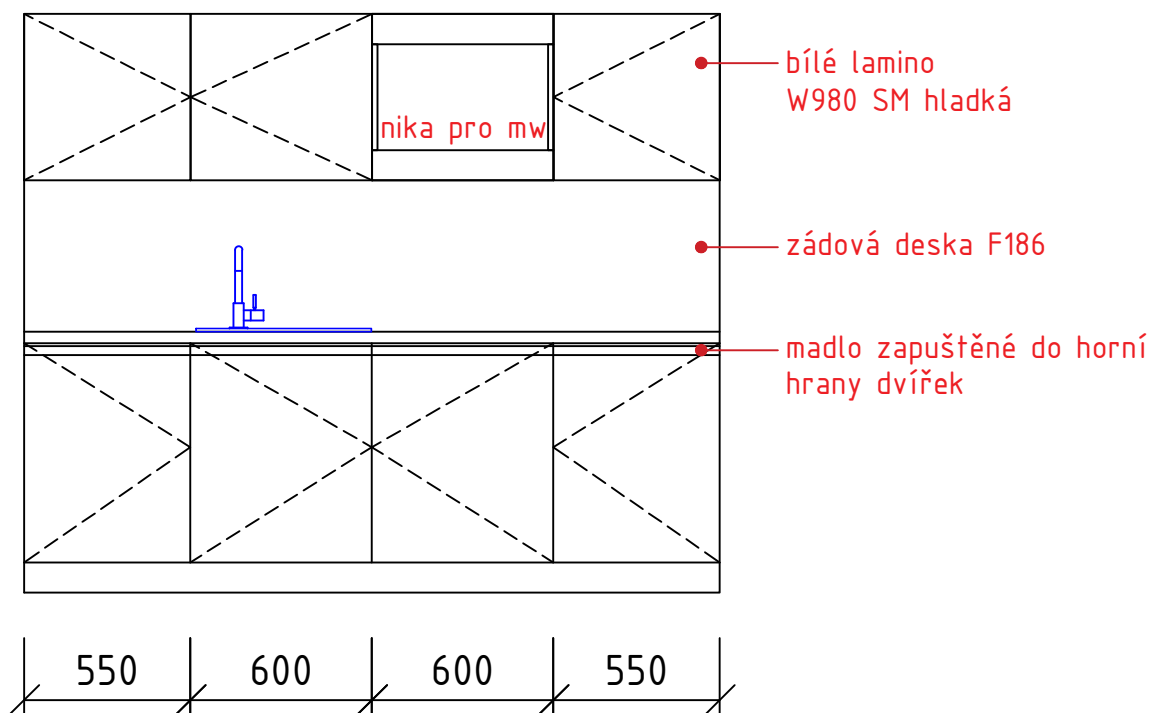


**PŮDORYS M 1:25**

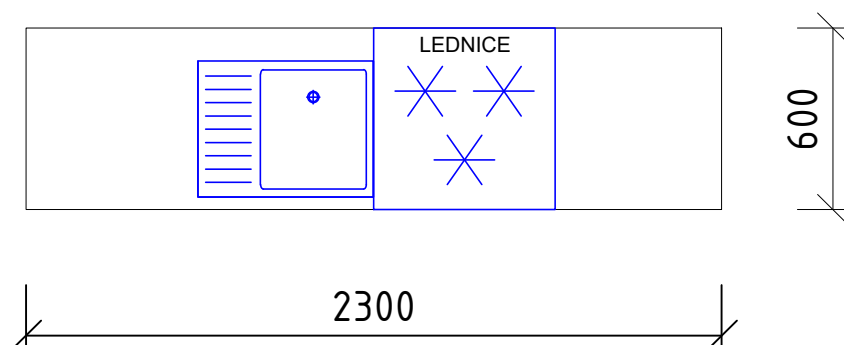


**SCHEMA KUCHYŇKY - ČAJOVÁ KUCHYŇKA, MÍSTNOST 120**

# REKONSTRUKCE AREÁLU ZŠ HAPALOVA | SPECIFIKACE KUCHYNÍ K7, K8, K10, K11, K14, K15, K20, K21, K22, K25

## POHLED M 1:25

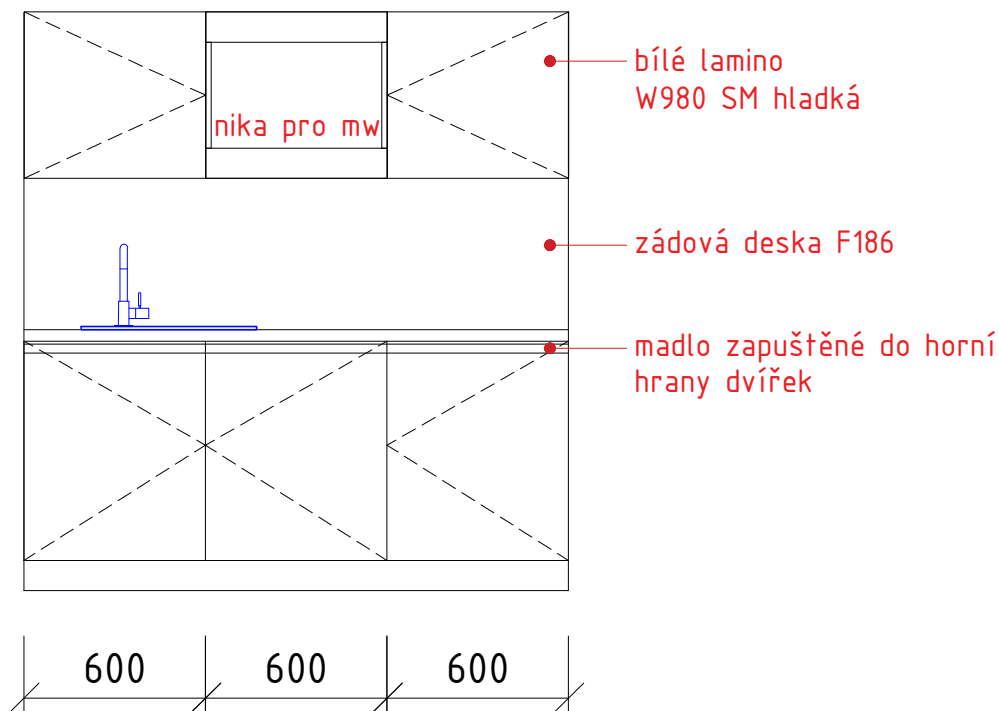

## PŮDORYS M 1:25

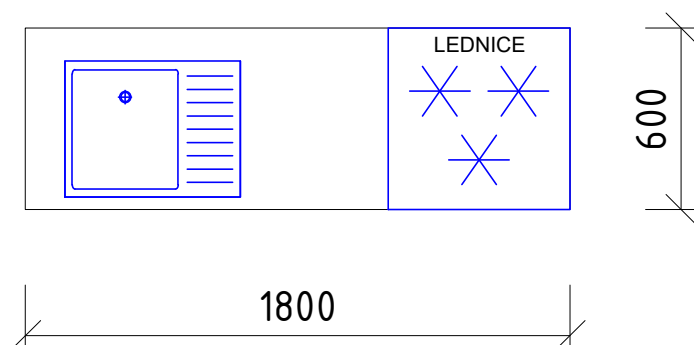


## SCHEMA KUCHYŇKY - ČAJOVÁ KUCHYŇKA, KABINETY




# REKONSTRUKCE AREÁLU ZŠ HAPALOVA | SPECIFIKACE KUCHYNÍ - K13

**POHLED M 1:25**

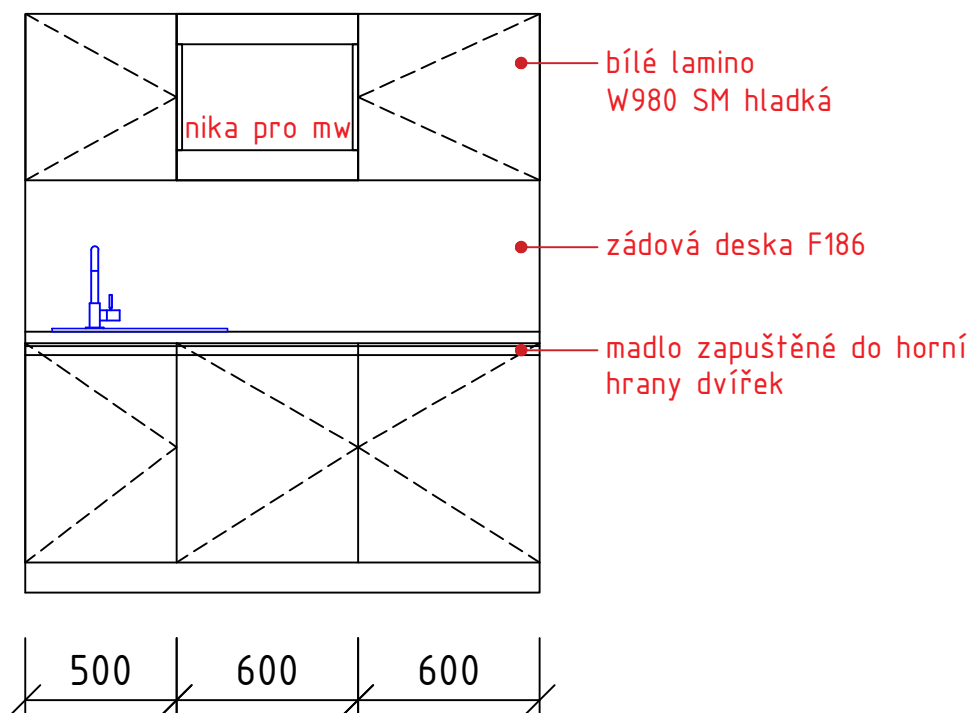


**PŮDORYS M 1:25**

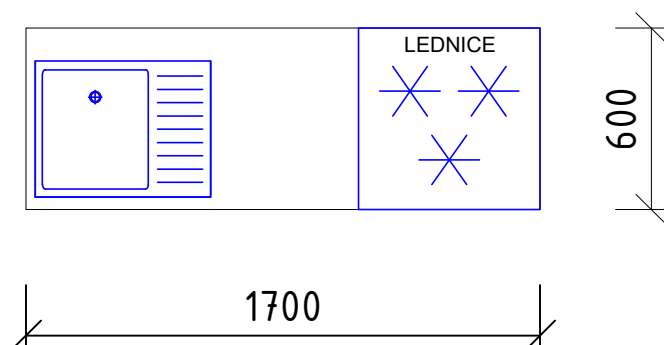


**SCHEMA KUCHYŇKY - ČAJOVÁ KUCHYŇKA, MÍSTNOST 210**

POHLED M 1:25

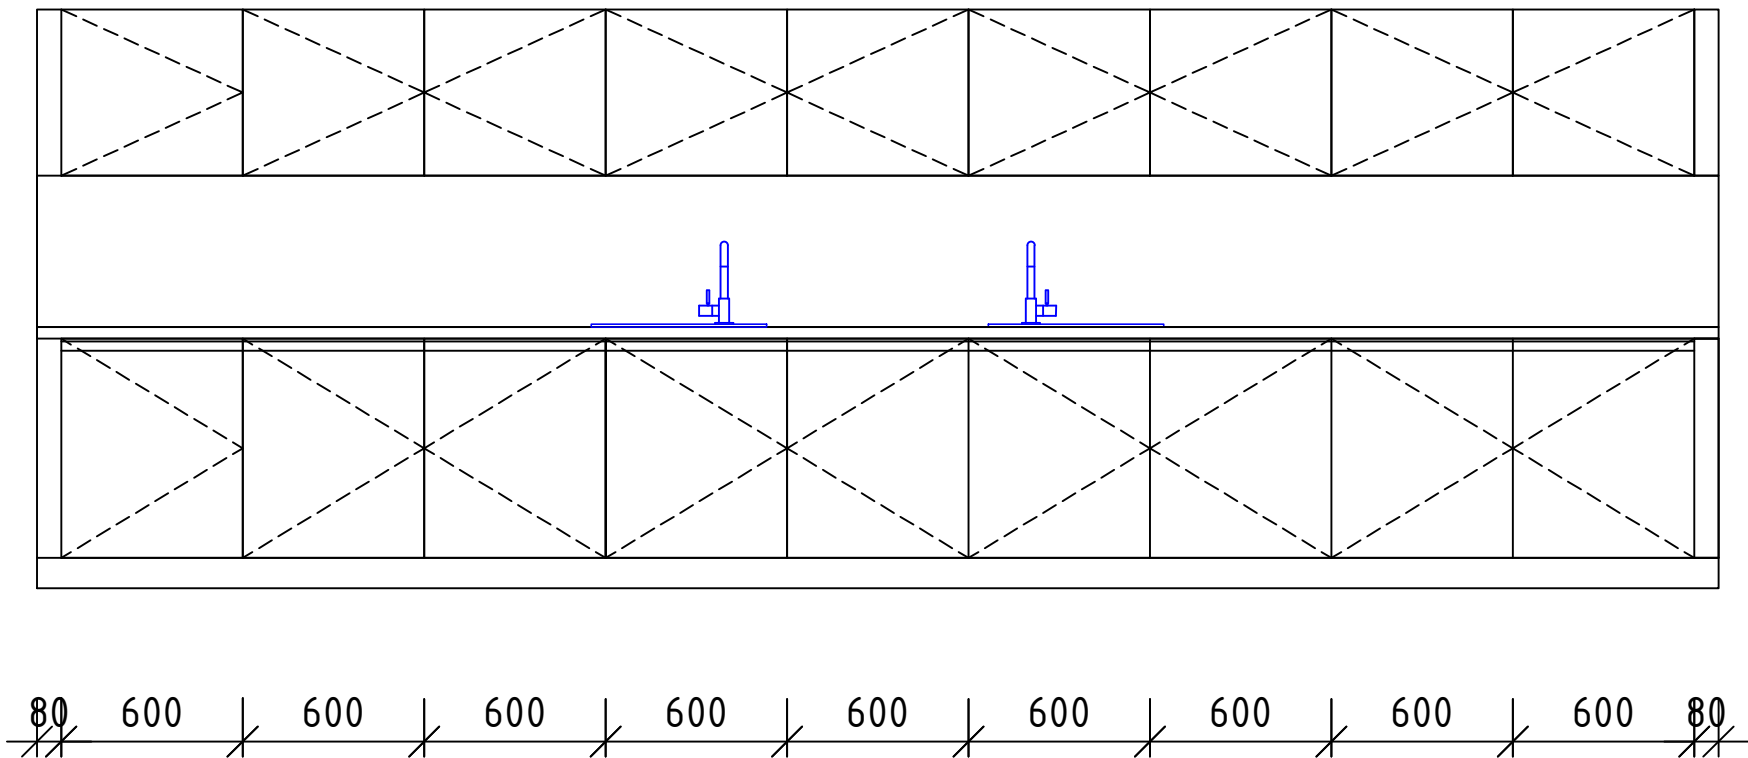


PŮDORYS M 1:25

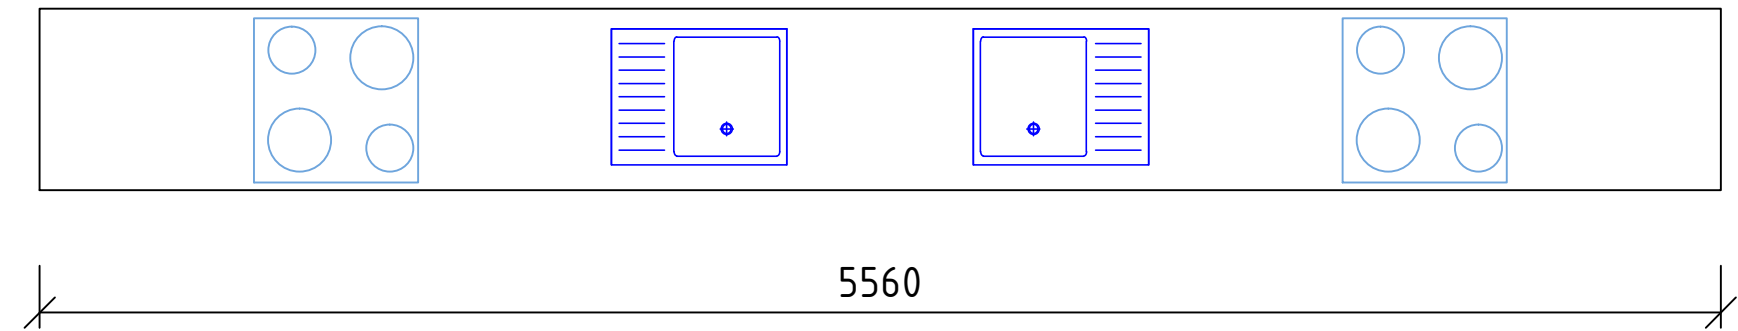


# REKONSTRUKCE AREÁLU ZŠ HAPALOVA | SPECIFIKACE KUCHYNÍ - K18

## POHLED M 1:25

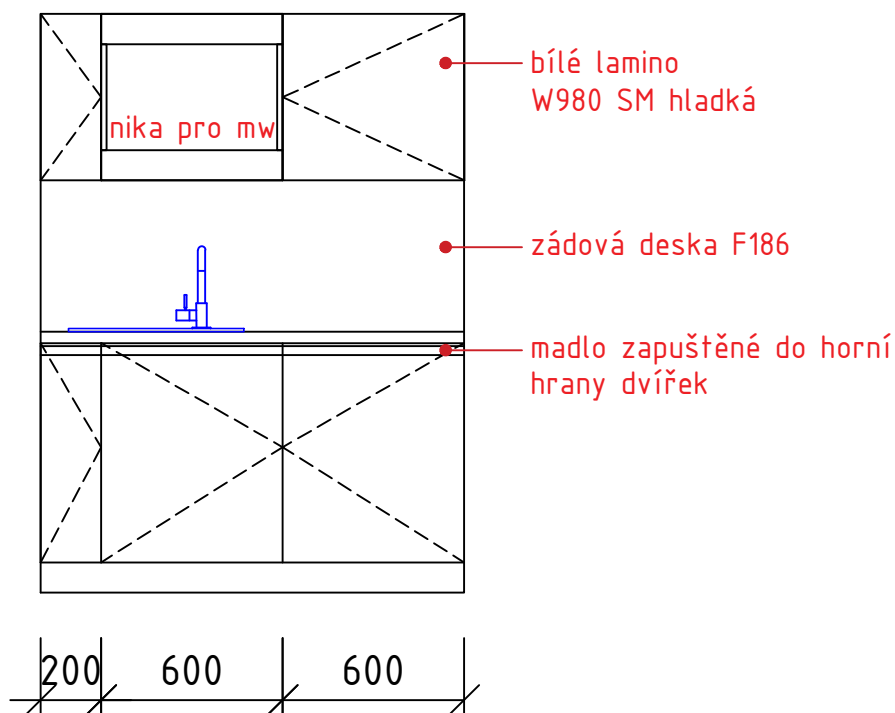


## PŮDORYS M 1:25

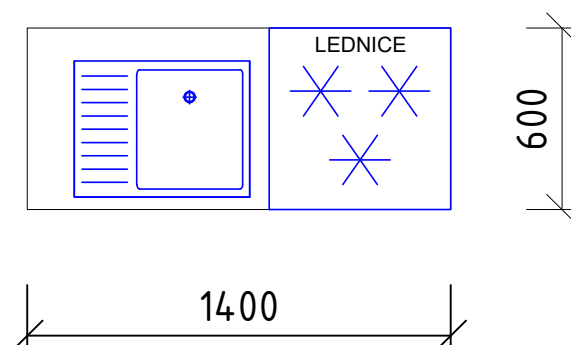


## SCHEMA KUCHYŇKY - ČAJOVÁ KUCHYŇKA - MÍSTNOST 205

# REKONSTRUKCE AREÁLU ZŠ HAPALOVA | SPECIFIKACE KUCHYNÍ - K24

**POHLED M 1:25**

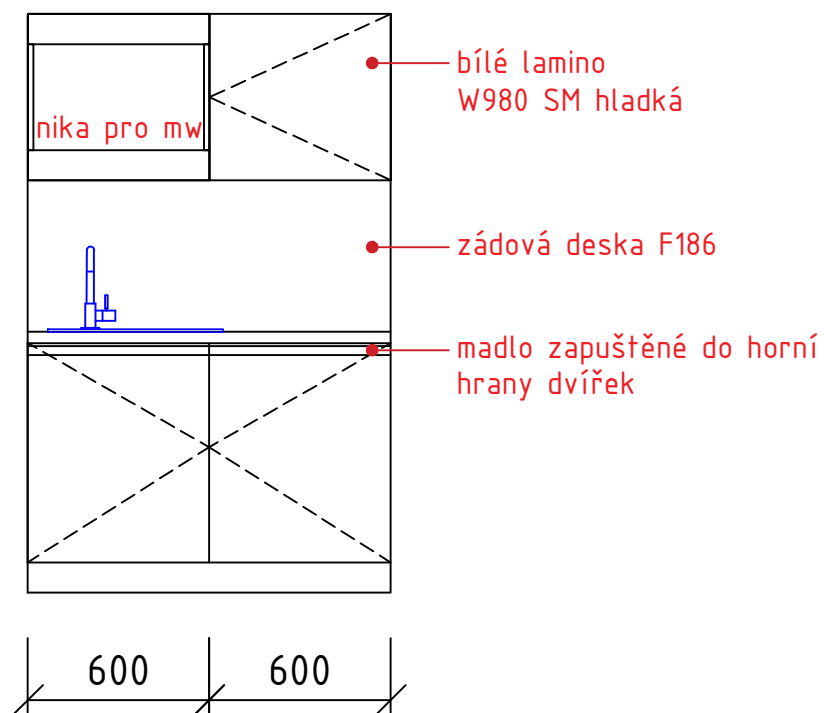

**PŮDORYS M 1:25**

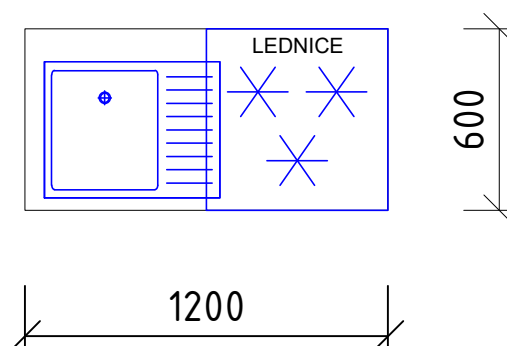


**SCHEMA KUCHYŇKY - ČAJOVÁ KUCHYŇKA - MÍSTNOST 305**


# REKONSTRUKCE AREÁLU ZŠ HAPALOVA | SPECIFIKACE KUCHYNÍ - K16, K26

## POHLED M 1:25

Pozn.: kuchyňky bez horních skříněk

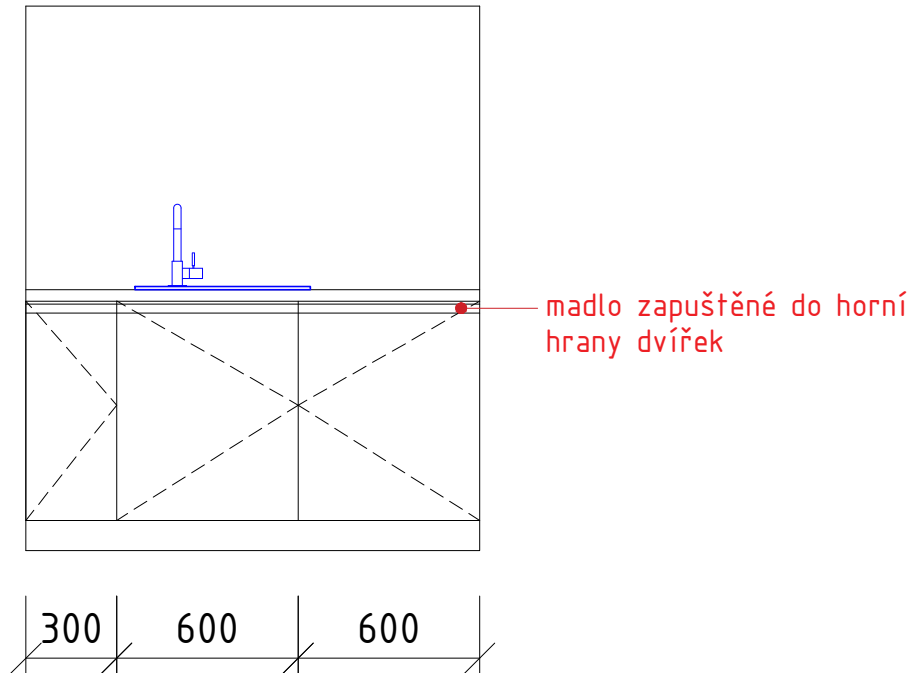

## PŮDORYS M 1:25

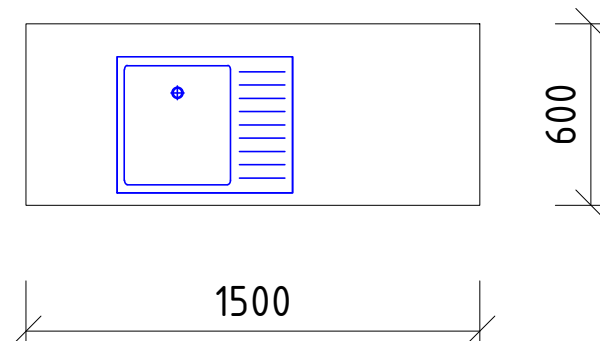


SCHEMA KUCHYŇKY - VÝTVARNÁ VÝCHOVA - MÍSTNOST 321


# REKONSTRUKCE AREÁLU ZŠ HAPALOVA | SPECIFIKACE KUCHYNÍ - K27

## POHLED M 1:25

Pozn.: kuchyňky bez horních skříněk

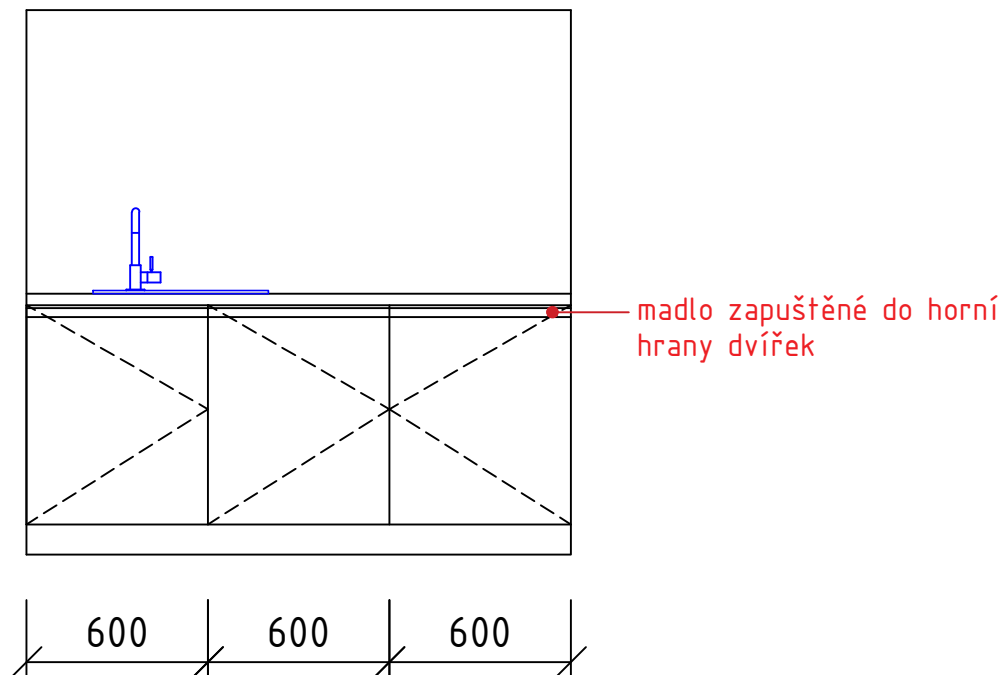

## PŮDORYS M 1:25

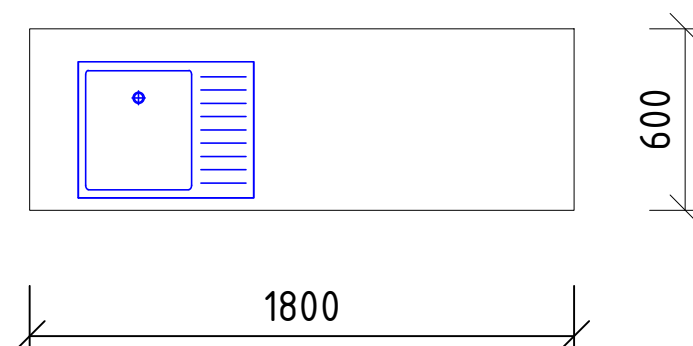

## SCHEMA KUCHYŇKY - ATELIÉR - MÍSTNOST 322