



SITUACE 1:200
ZAMĚŘENÍ STÁVAJÍCÍHO STAVU

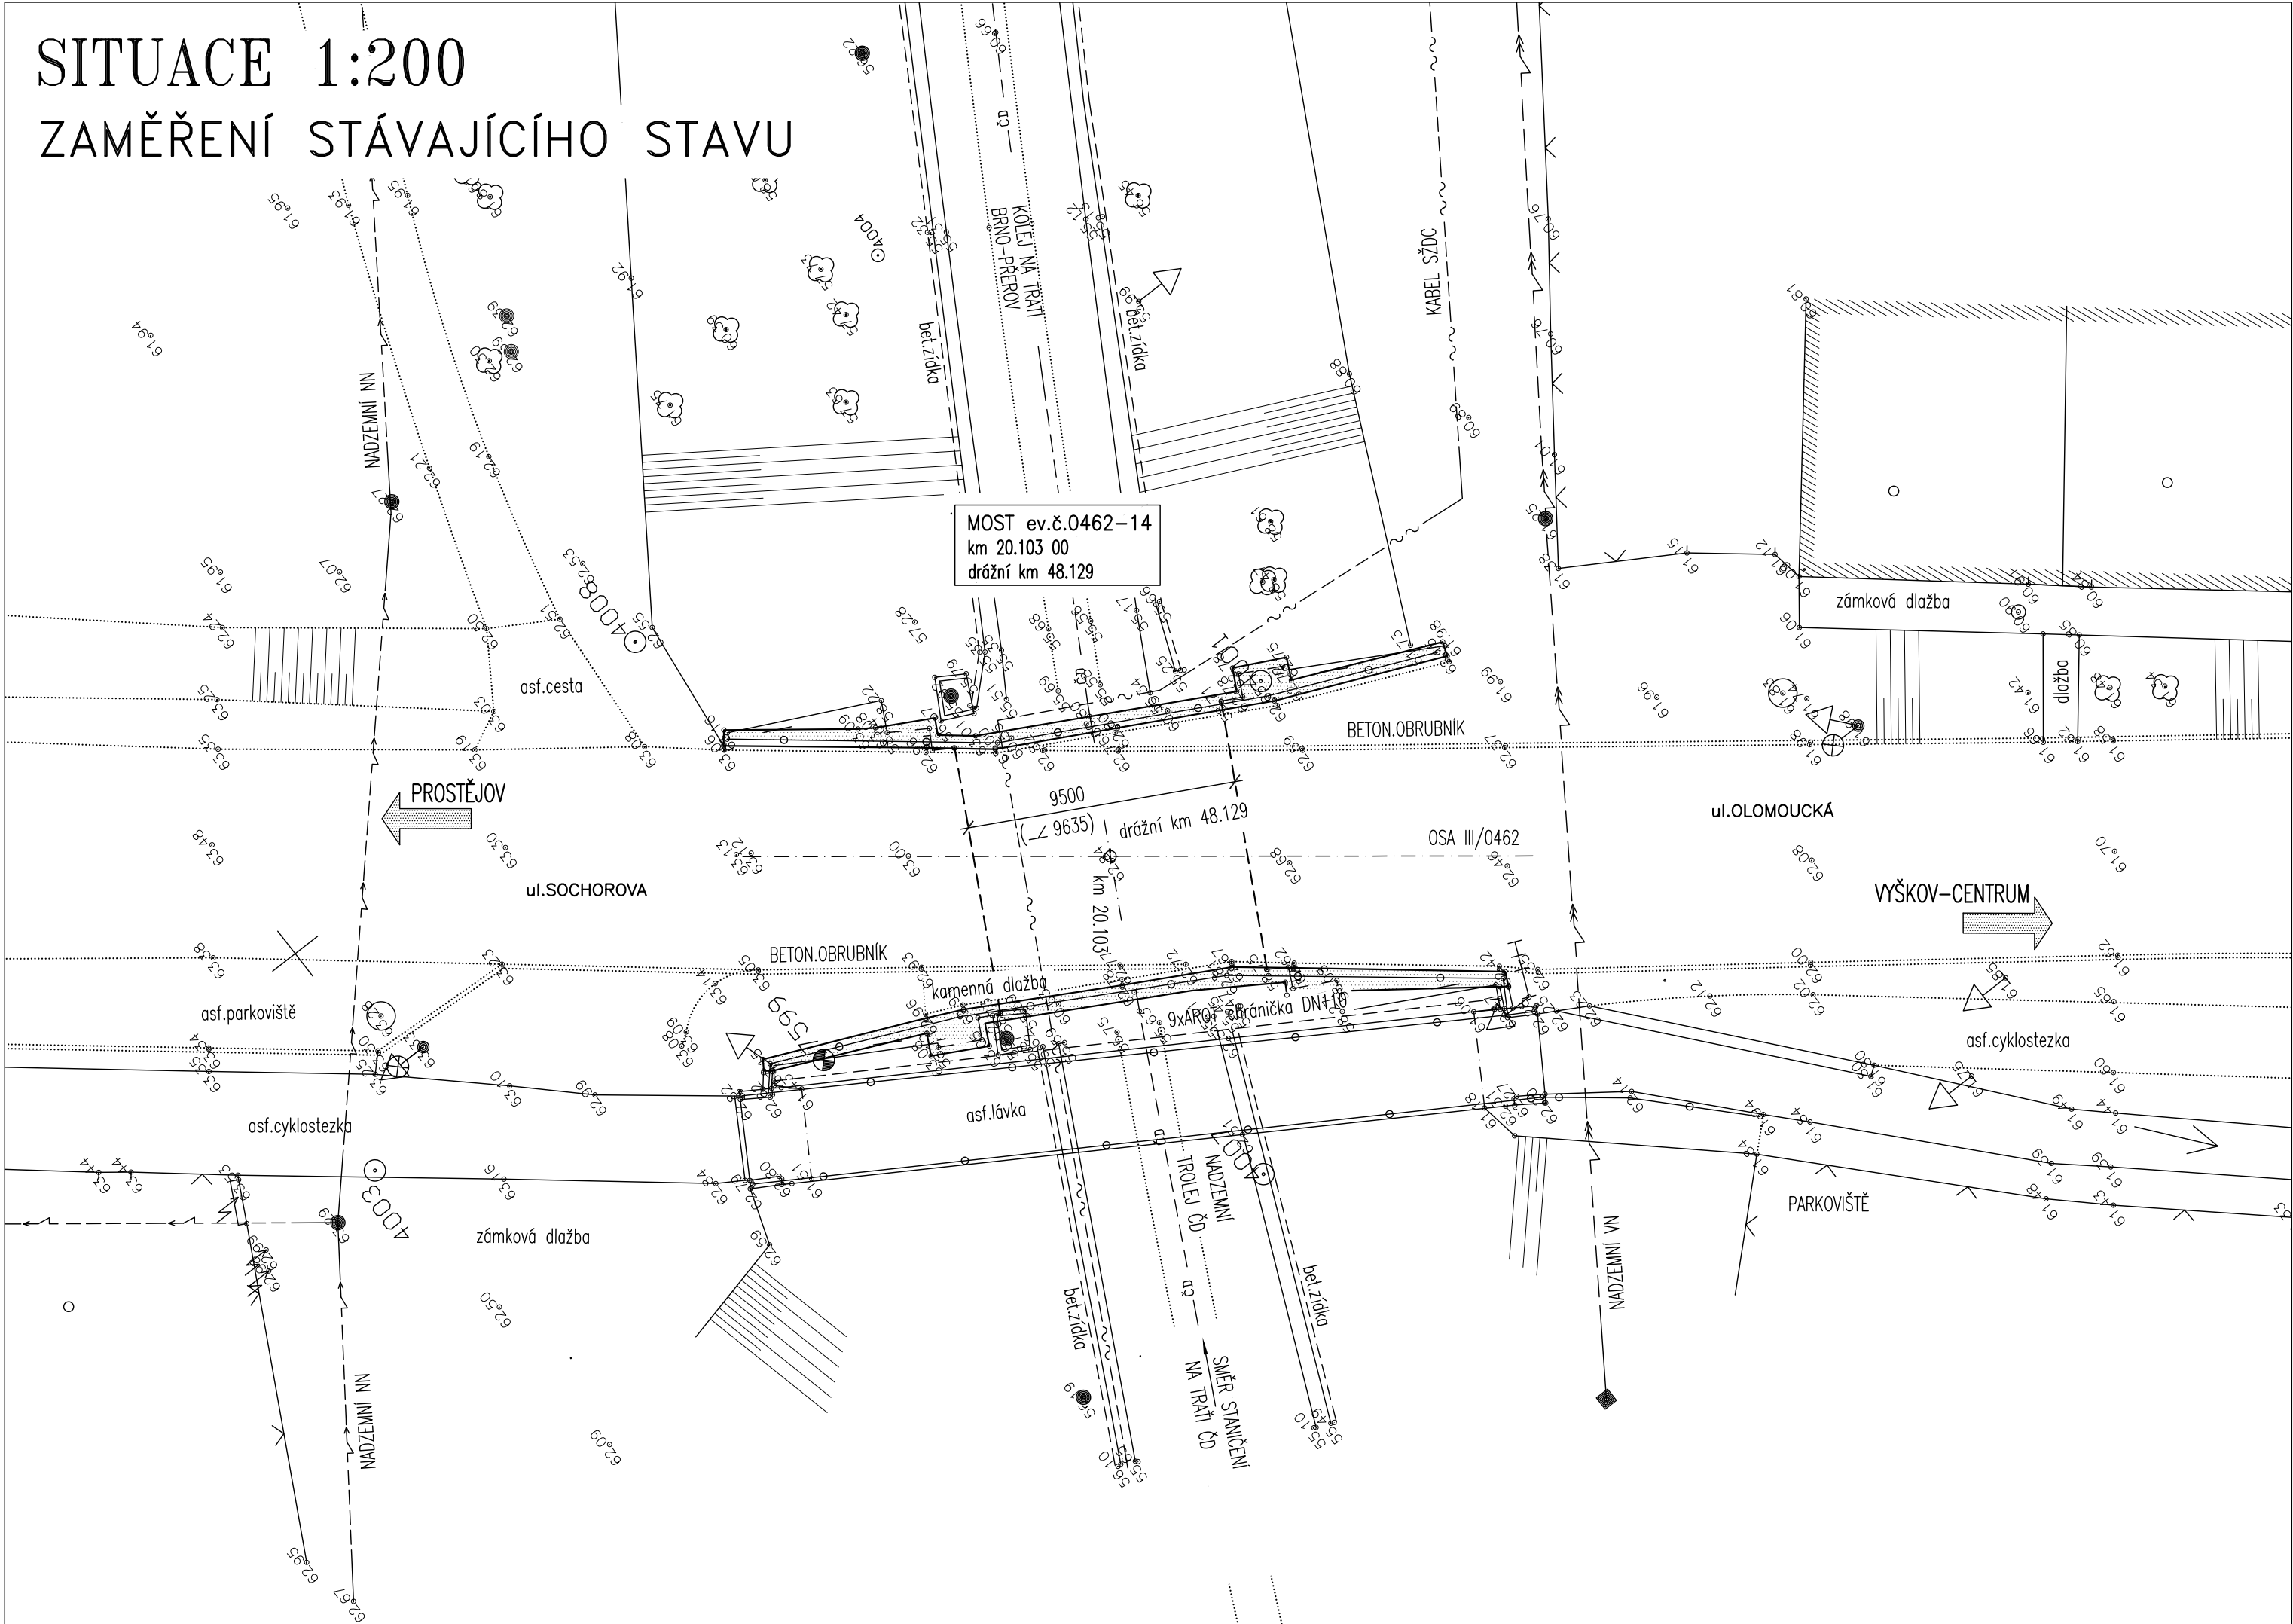

SITUACE STAVBY

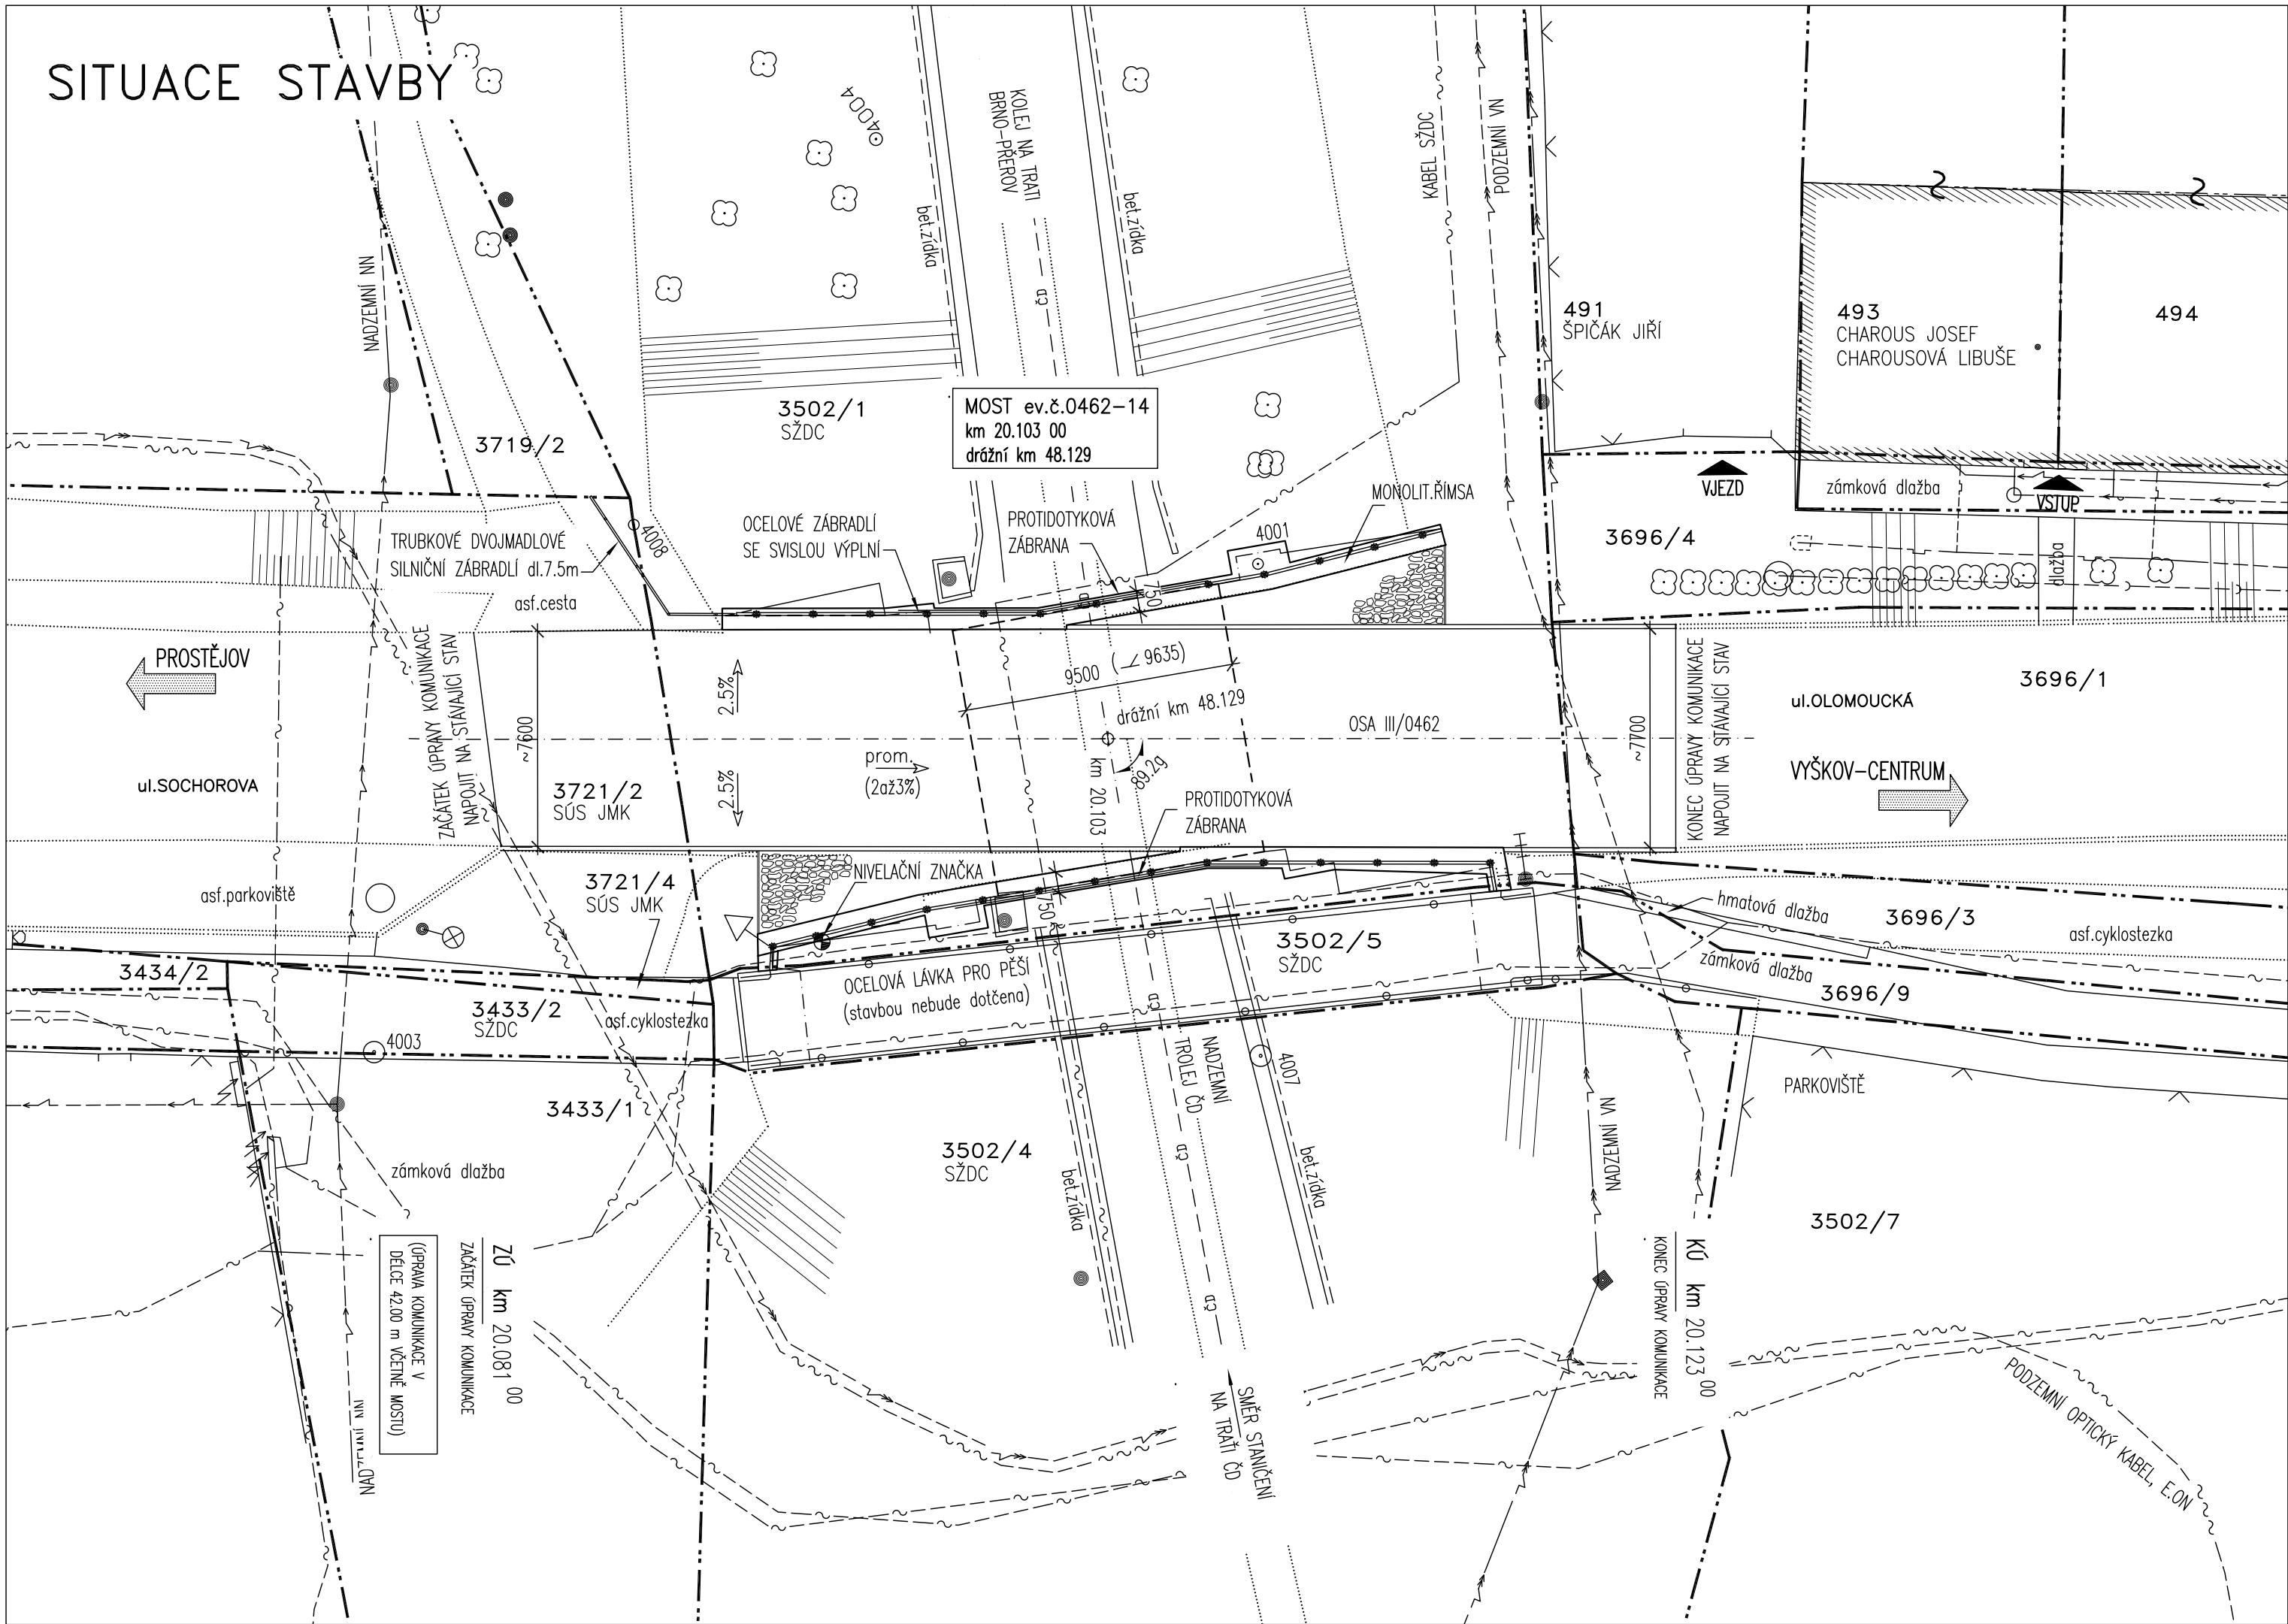


LEGENDA SÍTÍ


- PODZEMNÍ METALICKÝ KABEL (Telefónica Czech Republic, a.s.)
- KABEL SŽDC
- PODZEMNÍ KABEL VN (E.ON Česká republika, a.s.)
- VZDUŠNÉ VEDENÍ VN (E.ON Česká republika, a.s.)
- VZDUŠNÉ VEDENÍ NN (E.ON Česká republika, a.s.)
- PODZEMNÍ OPTICKÝ KABEL (E.ON Česká republika, a.s.)
- ČD
- NADZEMNÍ TROLEJ ČD
- NTL PLYNOVOD (Jihomoravská plynárenská, a.s.)
- VODOVOD (Vodovody a kanalizace Vyškov, a.s.)
- KANALIZACE (Vodovody a kanalizace Vyškov, a.s.)

LEGENDA ČAR

- STÁVAJÍCÍ STAV
- KATASTR NEMOVITOSTÍ

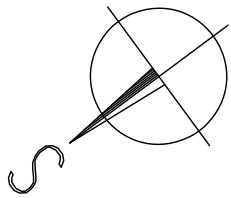

VÝŠKOVÝ SYSTÉM: Bvp
SOUŘADNICOVÝ SYSTÉM: S-JTSK

VEDOUČÍ PROJEKTANT ING.PRÁCNÝ JAN	ZODPOV.PROJEKTANT ING.PRÁCNÝ JAN	VYPRACOVAL ING.POKORNÝ FRANTIŠEK	KONTROLOVAL ING.PUKLICKÝ LIBOR	Výše: 23 64 00, BRNO	
OBJEDNATEL: SÚS JIHOŘAVSKÉHO KRAJE		KRAJ: JIHOŘAVSKÝ		DATUM	5/2013
III/0462 Vyškov, most 0462-14		B_Sit.dwg		FORMÁT	6A4
				OČEL	DSP+PDPS
				MÉRITKO	1:200
SITUACE		ČÍSLO PÁŘE		ČÍSLO VÝKRESU	
				B	