




VZOR. ŘEZ OKAP. ÚPRAVA Z OBLÁZKŮ M1:10

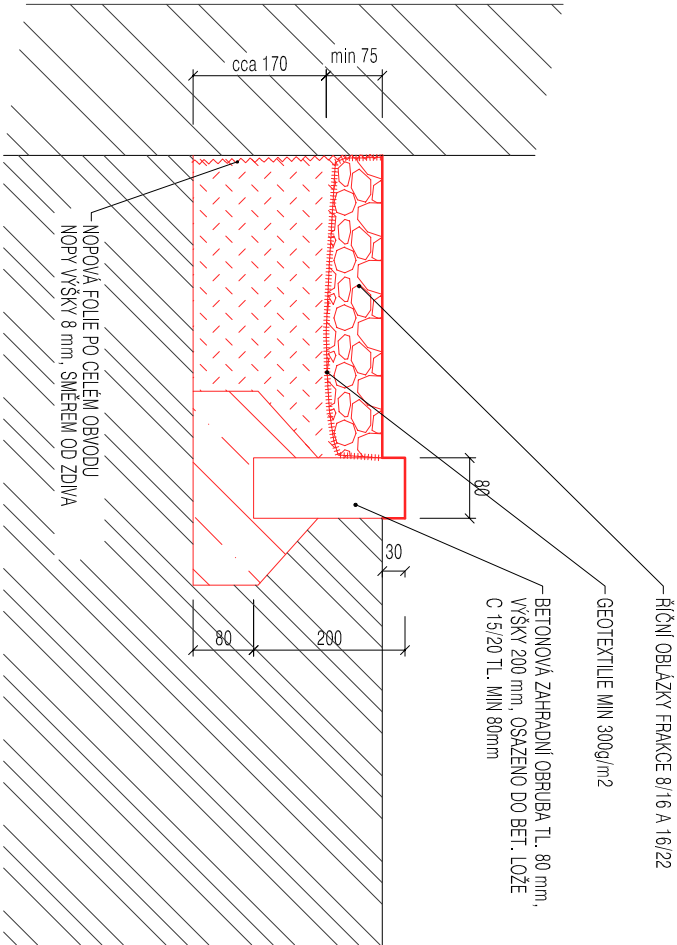

OKAPOVÁ ÚPRAVA Z BETONOVÉ DLAŽBY V JIHOZÁPADNÍ ČÁSTI OBJEKTU KE KOMUNIKACI, M1:10

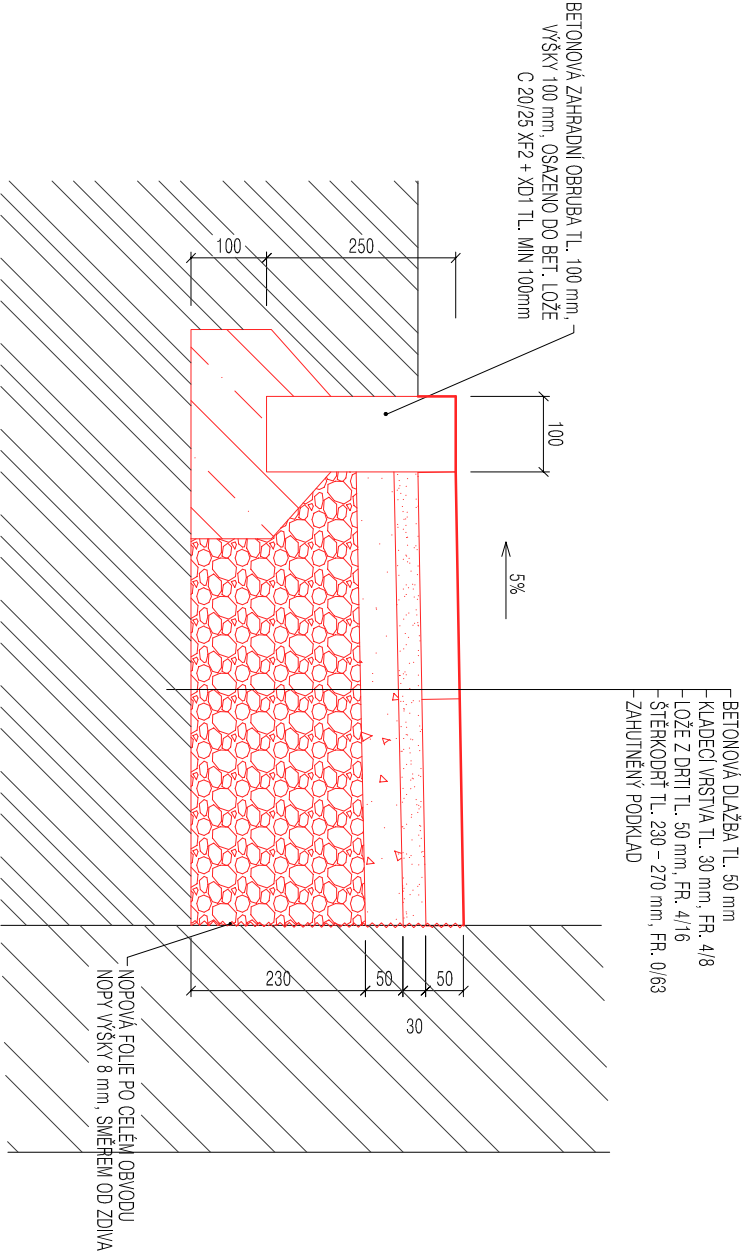

OKAPOVÁ ÚPRAVA Z BETONOVÉ DLAŽBY, M1:10

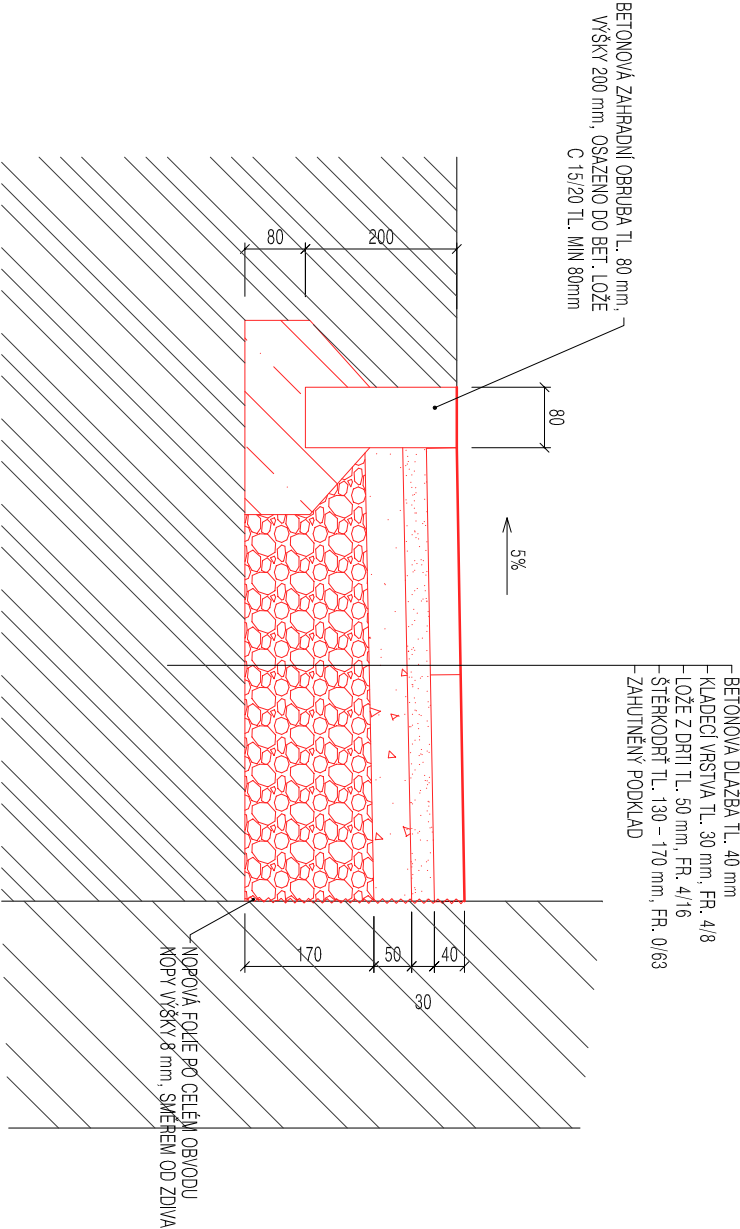

PROJEKTANT		STAVBA		DOKUMENTACE	
Hlavní projektant: <b>PRO BUDOVY</b> Pro budovy, s.r.o., sídlo: Maršov 42, 664 71 Maršov k zastüžení: Žižkova 20, Brno, IČ: 04497511 www.probudovy.cz, provas@probudovy.cz		Projektant článek: <b>PRO BUDOVY</b> Pro budovy, s.r.o., sídlo: Maršov 42, 664 71 Maršov k zastüžení: Žižkova 20, Brno, IČ: 04497511 www.probudovy.cz, provas@probudovy.cz		Název stavby: <b>Stavební úpravy venkovních vstupů do objektu a teras, úpravy zpevněných ploch před objektem Fr. Škaurnicové 661/17, Brno</b>	
Hlavní inženýr projektu: Ing. Radim Kolář, Ph.D.		Zápis projektant: Ing. Radim Kolář, Ph.D.		Materiálka škola speciální, základní škola speciální a praktická škola Elpis Brno, příspěvková organizace Kopersníkova 803/2, 615 00 Brno Židenice IČ: 62160095	
Kontakt: +420 776 028 018 kolar.radim@probudovy.cz		Výpracovi: Ing. Radim Kolář, Ph.D.		Číslo výkresu: DPS_SC01_ASR_D11.15_00	
Datum (1. vydání): prosince 2019		Formát: 2 x A4		Číslo prvk: PB201906	
Stavba objektu: SO01 - Úpravy zpevněných ploch a teras kolem objektu		Měřítko: 1:10		Číslo prvk: PB201906	
Část dokumentace: D.1.1 Architektonicko-stavební řešení		Označení výkresu: VZOROVÉ ŘEZY - OKAPOVÁ ÚPRAVA		Číslo prvk: PB201906	
Status dokumentace: Projektová dokumentace pro provádění stavby		Datum (1. vydání): prosince 2019		Číslo prvk: PB201906	
