


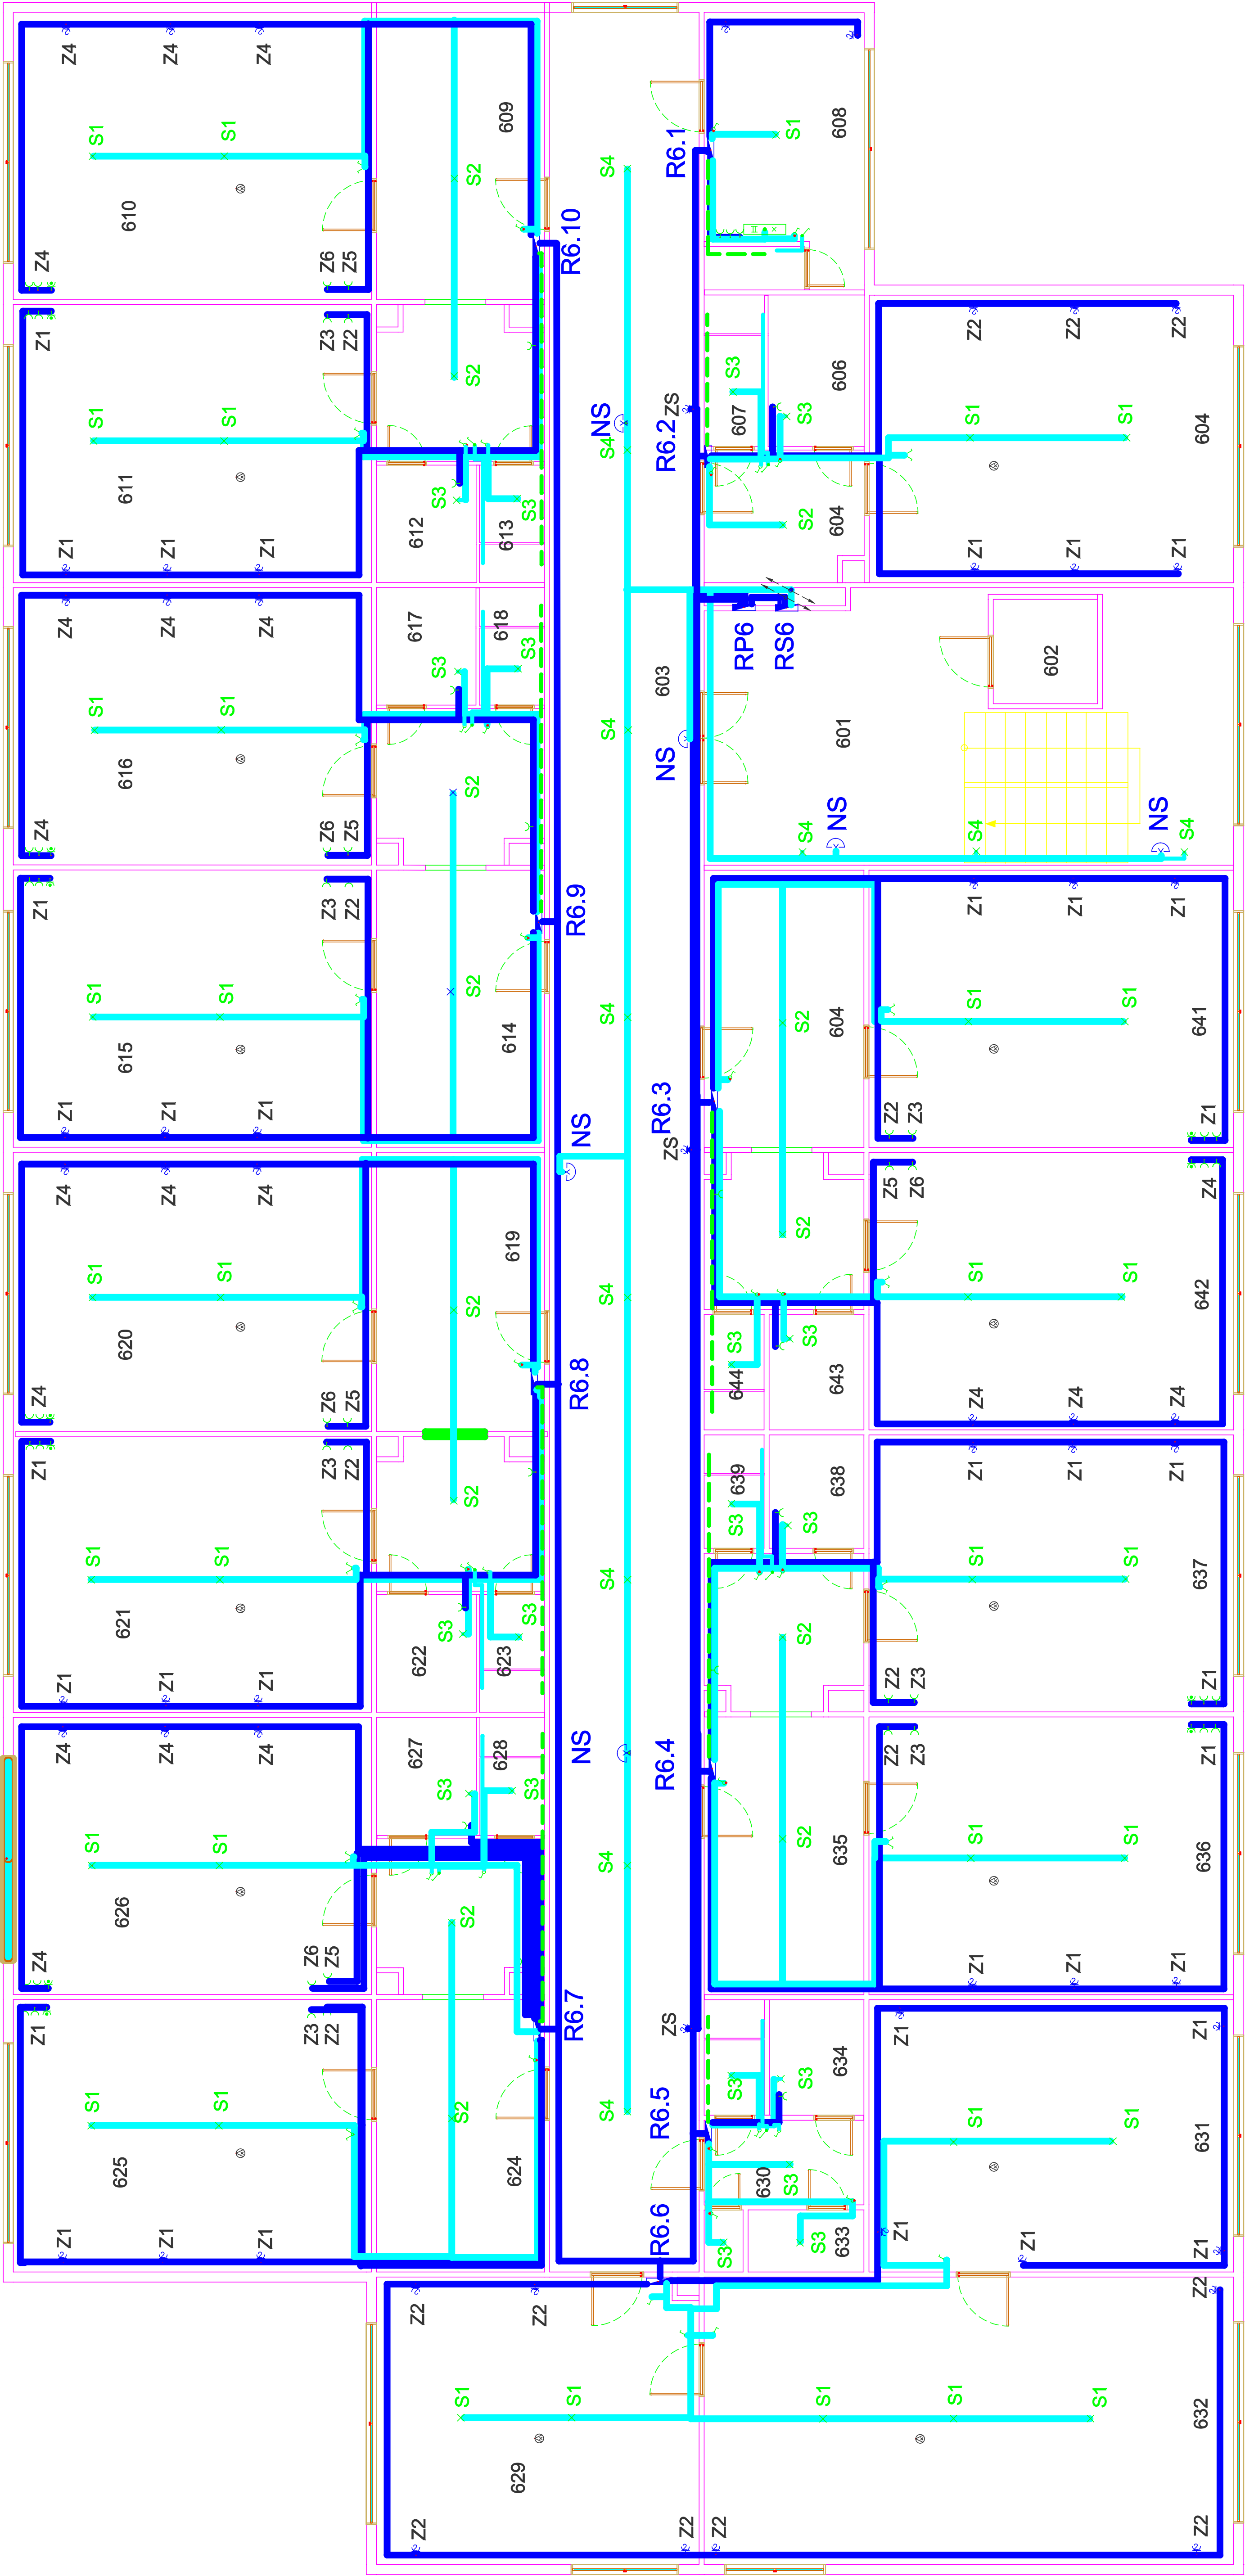

LEGENDA PŘÍSTROJŮ:

- ✓ VYPÍNAČ,ŘÁZENÍ 1/5 10A,250V
- ✓ ZÁSUVKA JEDNONÁSOBNÁ 2P+PE , 16A,250V
- ⚡ ZÁSUVKA DVOJNÁSOBNÁ 2x(2P+PE) , 16A,250V
- ⚡ ZÁSUVKA JEDNONÁSOBNÁ 2P+PE ,16A/250V , S OCHRANOU PROTI PŘEPĚTÍ TR. D
- ✓ TLAČÍTKO 10A,250V
- ✕ SVÍTIDLO LED 10W PŘÍSAZENÉ,IP54
- ✕ SVÍTIDLO LED 12W PŘÍSAZENÉ
- ✕ SVÍTIDLO LED 25W,PŘÍSAZENÉ
- ⚡ SVÍTIDLO LED 8W,NOUZOVÉ,3h
- ✕ SVÍTIDLO LED 10W,POD LINKU
- ✕ SVÍTIDLO S ČIDLEM PIR,OSAZENÉ ŽÁROVKOU LED 8W
- ROZVADĚČ
- ⊕ POŽÁRNÍ HLASIČ AUTONOMNÍ
- VEDENÍ PRO ZÁSUVKOVÝ ROZVOD
- VEDENÍ PRO SVĚTELNÝ ROZVOD
- VEDENÍ VODIVÉHO POSPOJOVÁNÍ

NAPĚŤOVÁ SOUSTAVA: 3 N PE AC 50 Hz , 400V/230V
DRUH ROZVODNÉ SÍTĚ NN: TN-C-S
STUPEŇ DŮLEŽITOSTI DODÁVKY EL. ENERGIE: 3
OCHRANA PŘED ÚRAZEM EL.PROUDEM DLE ČSN 33 2000-4-41
ed. 2/Z1:

NORMÁLNÍ: AUTOMATICKÝM ODPOJENÍM OD ZDROJE
DOPLŇENÁ: PROUDOVÝM CHRÁNIČEM
OCHRANNÝM POSPOJOVÁNÍM
DOPLŇKOVÝM POSPOJOVÁNÍM
PROSTŘEDÍ DLE ČSN 33 2000-5-51 ed.3: AB5,AD3,BA1,

HLAVNÍ INŽENÝR PROJEKTU	ING. FRANTIŠEK VYTIPIČIL	ING. FRANTIŠEK VYTIPIČIL	ING. FRANTIŠEK VYTIPIČIL
ZODPOVĚDNÝ PROJEKTANT	ING. FRANTIŠEK VYTIPIČIL	ING. FRANTIŠEK VYTIPIČIL	ING. FRANTIŠEK VYTIPIČIL
VYPRACOVÁVÁ	ING. FRANTIŠEK VYTIPIČIL	ING. FRANTIŠEK VYTIPIČIL	ING. FRANTIŠEK VYTIPIČIL
KONTROLOVÁVÁ	ING. FRANTIŠEK VYTIPIČIL	ING. FRANTIŠEK VYTIPIČIL	ING. FRANTIŠEK VYTIPIČIL
INVESTOR	Obecní úřad městské části Praha 10, Městský úřad Praha 10	Obecní úřad městské části Praha 10, Městský úřad Praha 10	Obecní úřad městské části Praha 10, Městský úřad Praha 10
INŽENÝR AKCE	Obecní úřad městské části Praha 10, Městský úřad Praha 10	Obecní úřad městské části Praha 10, Městský úřad Praha 10	Obecní úřad městské části Praha 10, Městský úřad Praha 10
ČÍSLO A NÁZEV OBJEKTU	IPS 01, Středoškolská elektronická	IPS 01, Středoškolská elektronická	IPS 01, Středoškolská elektronická
INŽENÝR	PROJEKT	PROJEKT	PROJEKT
ČÍSLO VÝKRESU	1:50	1:50	1:50
E06	E06	E06	E06