

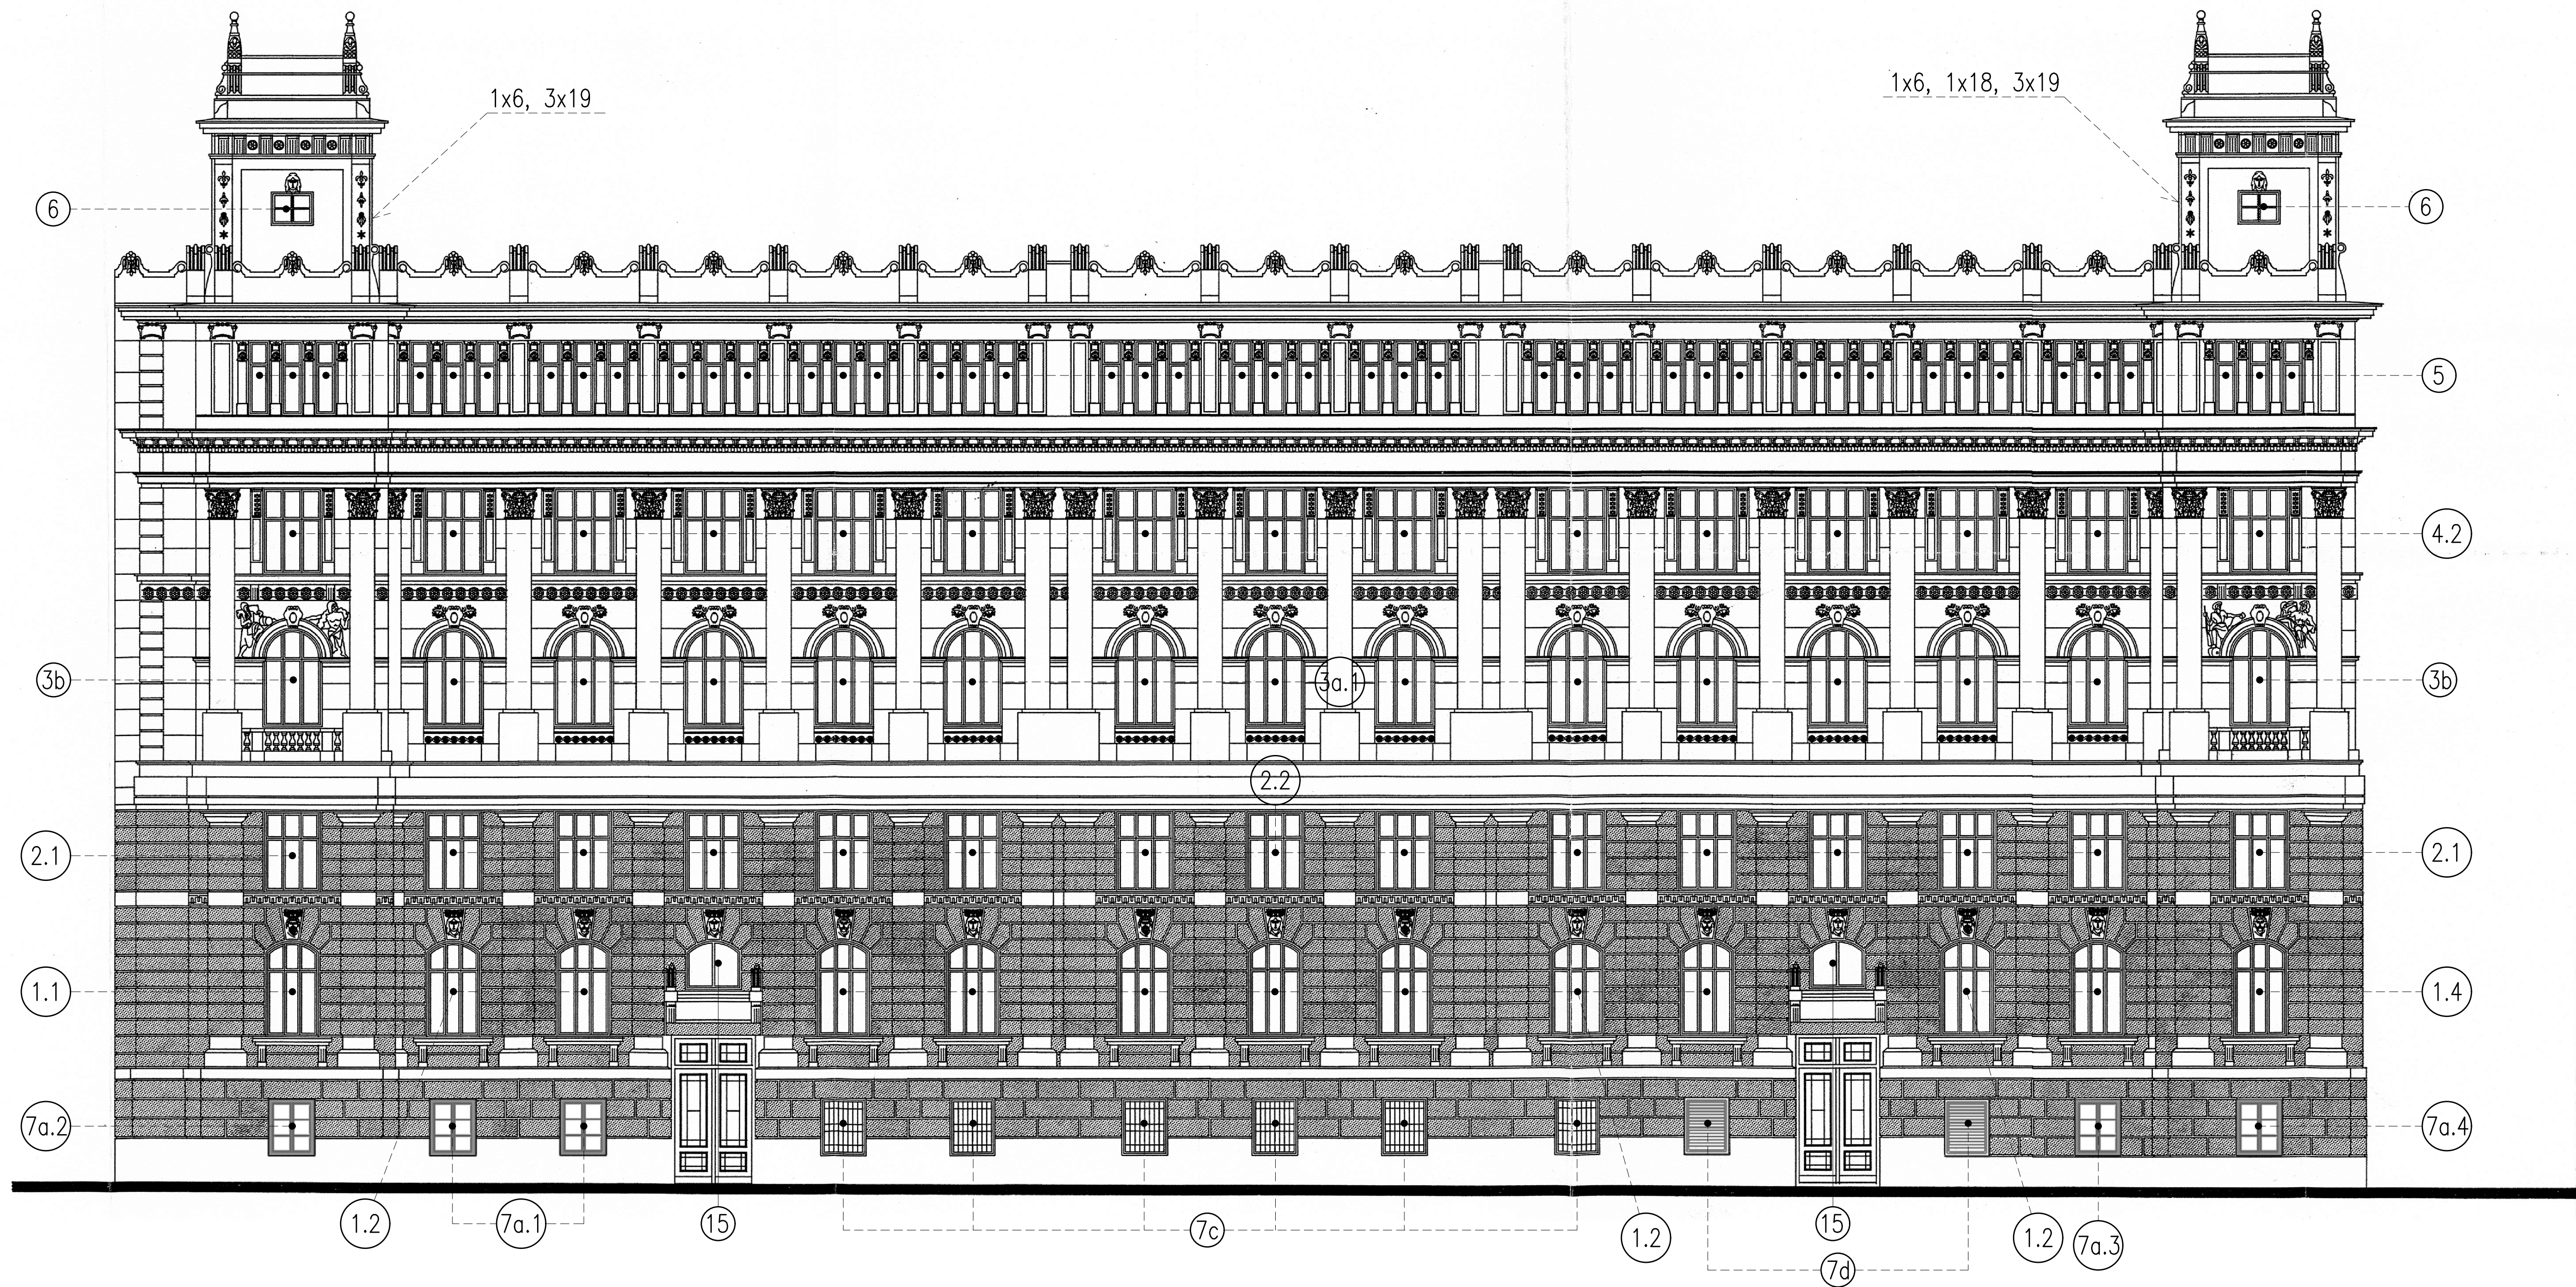


POHLED B

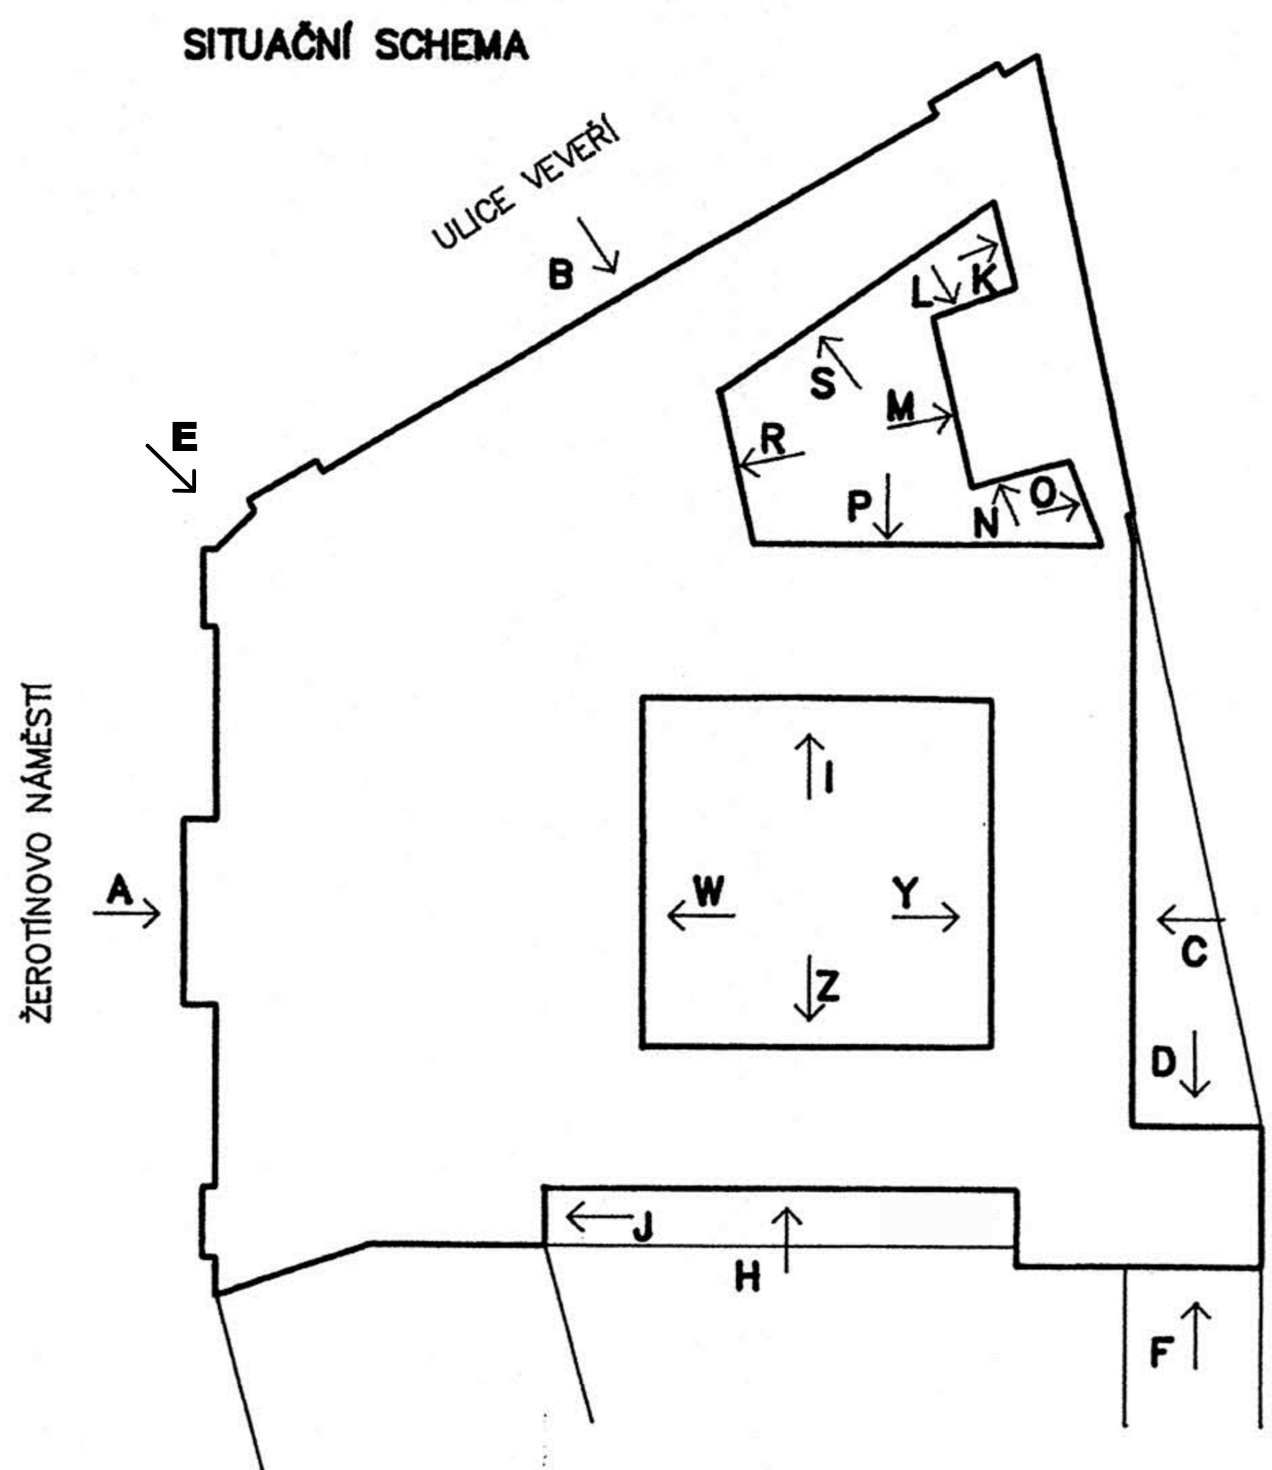

POHLED E

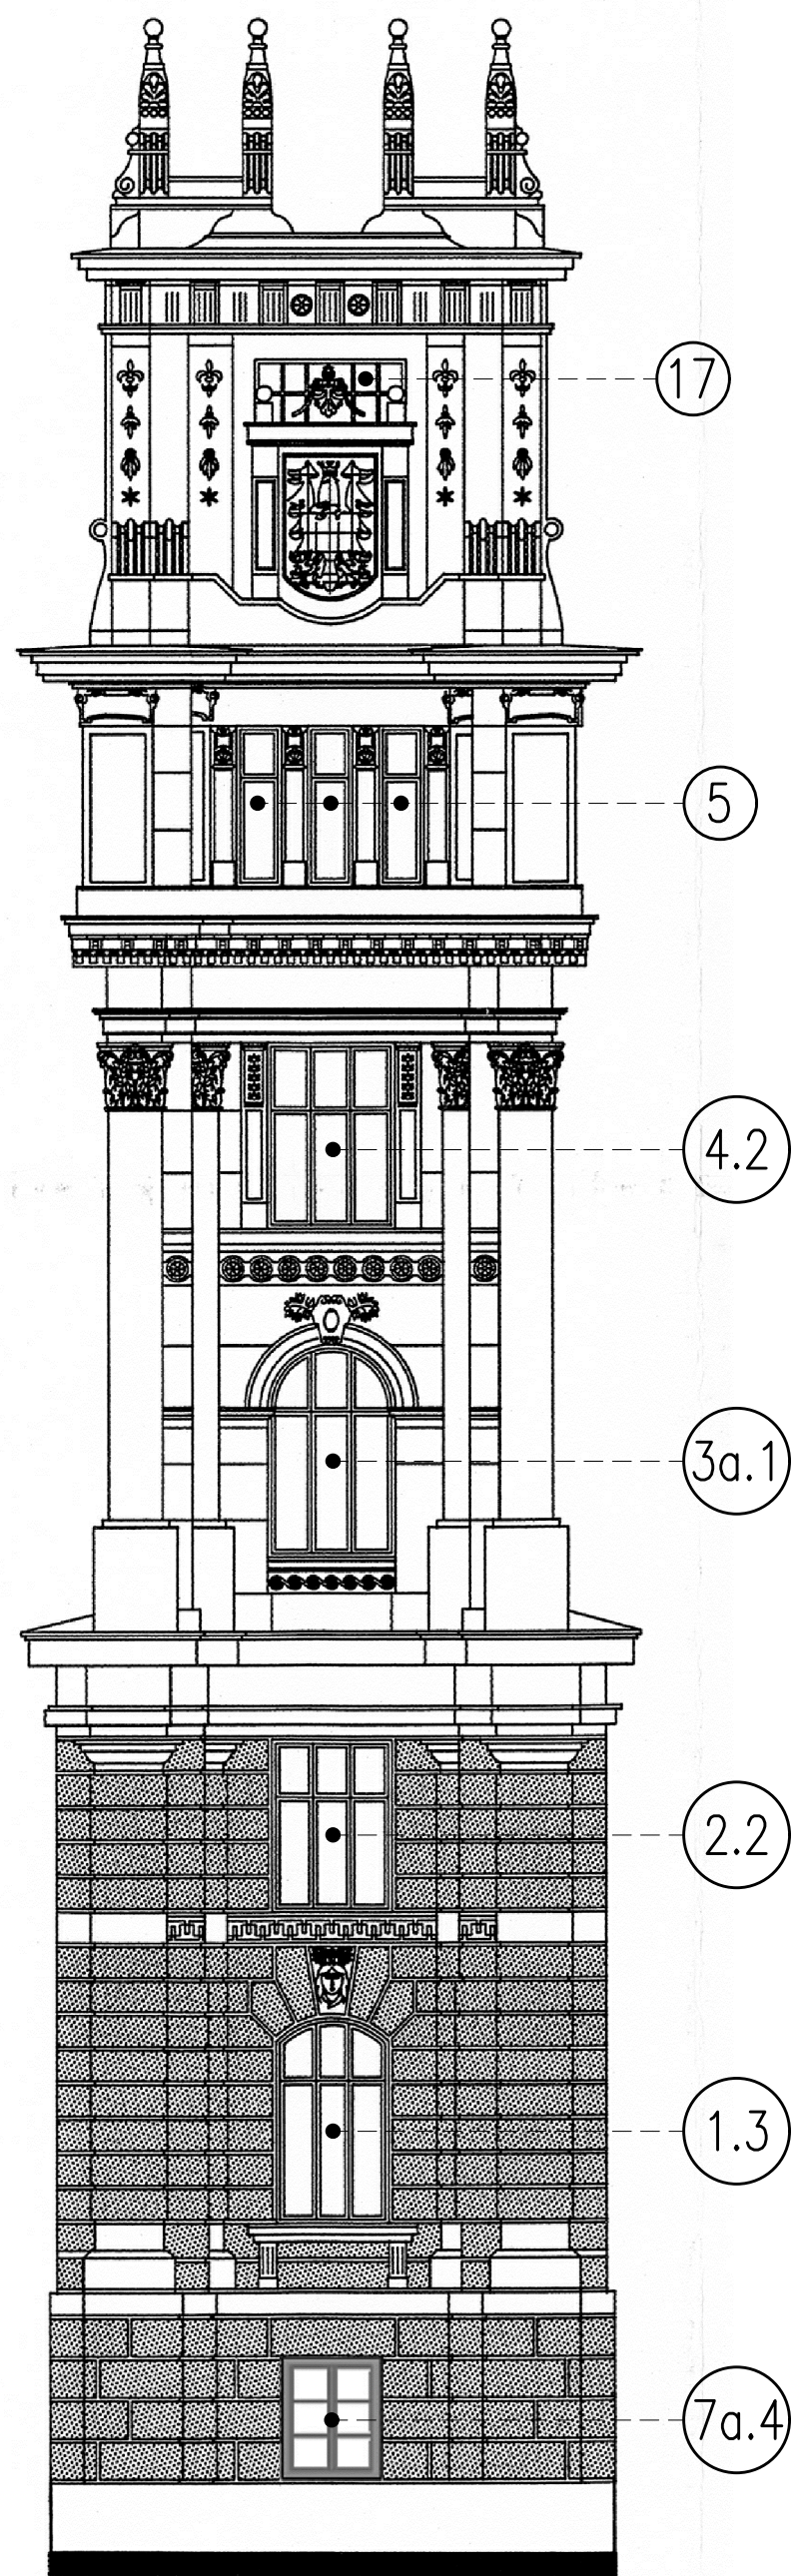

ING. TOMÁŠ VAVŘÍNEK
PROJEKTOVÁ A INŽENÝRSKÁ
ČINNOST VE VÝSTAVBĚ

HOJEROVA 1467/2, 664 34, KUŘIM
tel: 604 457 603
email: tomas@vavrinek.eu

VÝMĚNA OKEN V BUDOVĚ ŽEROTÍNOVO NÁMĚSTÍ 3

MÍSTO STAVBY
INVESTOR
AUTOR
ARCHITEKT
ZODPOVĚDNÝ PROJEKTANT
VYPRACOVAL
DATUM
STUPEŇ PROJEKTU
ČÁST PROJEKTU

ŽEROTÍNOVO NÁMĚSTÍ 449/3, 601 82, BRNO
JIHOMORAVSKÝ KRAJ
ŽEROTÍNOVO NÁMĚSTÍ 449/3, 601 82, BRNO
ING. TOMÁŠ VAVŘÍNEK
ING. TOMÁŠ VAVŘÍNEK
ČERVEN 2019
DOKUMENTACE PRO VÝBĚR ZHOTOVITELÉ
D1 - ARCHITEKTONICKO STAVEBNÍ

OBSAH PŘÍLOHY
ČÍSLO PARÉ
D1 - 09

POHLED B, E
MĚŘÍTKO
1 : 100