POVRCH:

KATASTRÁLNÍ ÚZEMÍ:

STÁVAJÍCÍ VOZOVKA

K.Ú. BOŘŠOV, K.Ú. NETŘOEE, K.Ú. KYJOV

Podélný profil:
Rozsah: km 1,50000- km 2,25000

SKLONOVÉ POMĚRY:

SKLONOVÉ POMĚRY
MĚŘÍTKO X / Y 1:500 / 1:100
LEGENDA TYPŮ ČAR:
TERÉN
NIVELETA

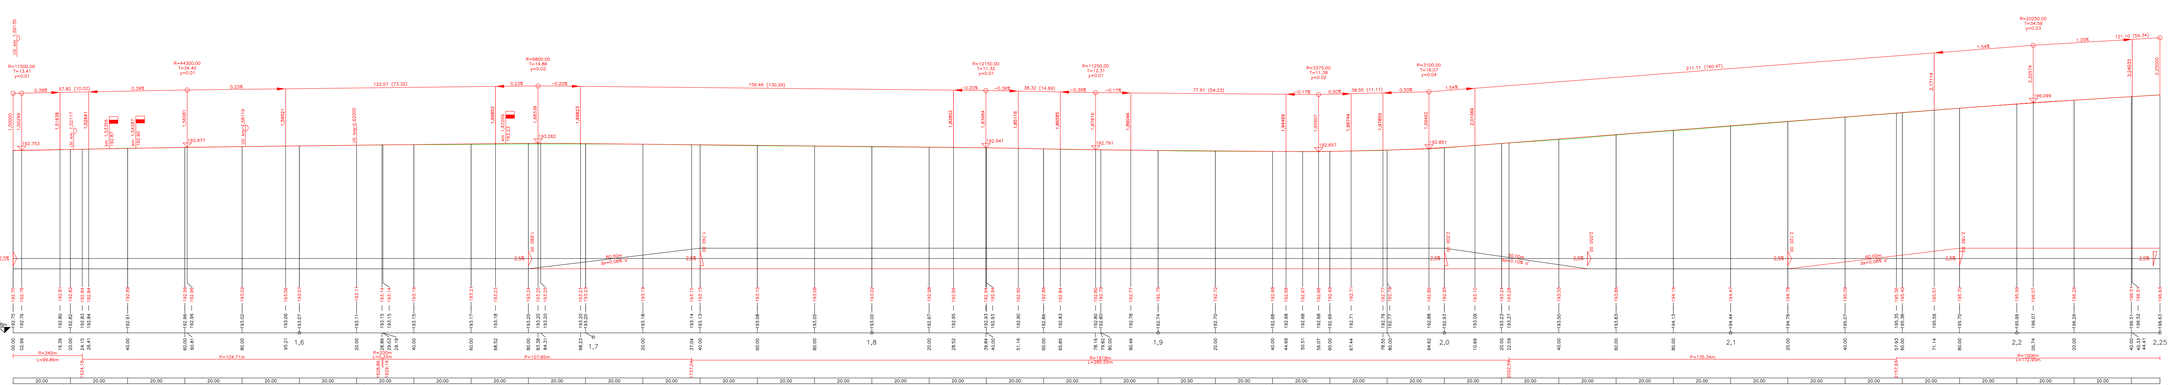
1,50000
1,52500
1,55000
1,57500
1,60000
1,62500
1,65000
1,67500
1,70000
1,72500
1,75000
1,77500
1,80000
1,82500
1,85000
1,87500
1,90000
1,92500
1,95000
1,97500
2,00000
2,02500
2,05000
2,07500
2,10000
2,12500
2,15000
2,17500
2,20000
2,22500
2,25000
R=11500,00
T=13,41
y=0,01
R=44300,00
T=54,92
y=0,07
R=6800,00
T=14,88
y=0,02
R=12150,00
T=17,32
y=0,01
R=11250,00
T=12,31
y=0,01
R=3375,00
T=11,58
y=0,02
R=3100,00
T=16,07
y=0,04
R=20000,00
T=24,09
y=0,03
0,30%
57,82 (10,03)
0,30%
0,23%
122,57 (73,32)
0,23%
-0,20%
156,46 (130,29)
-0,20%
-0,30%
38,32 (14,69)
-0,30%
-0,12%
0,30%
77,91 (54,23)
-0,12%
0,30%
38,55 (11,11)
0,30%
1,54%
211,11 (160,47)
1,54%
1,20%
121,12 (54,34)
1,20%
-33,753
-32,977
-33,262
-32,941
-32,791
-32,657
-32,851
-32,599
-32,599
-32,599