

Kamerová zkouška



Bez kamerové zkoušky



LEGENDA MÍSTNOSTI		PLŠKA [m²]	POŠ. VÝŠKA
KUCHYNĚ 1.PP			
0.01	SKLAD	39,38	-----
0.02	SKLAD	15,98	-----
0.03	LEŽÁNÍ	19,17	-----
0.04	SESTĚRA	12,37	-----
0.05	POKŮJ Č. 1	24,95	-----
0.06	POKŮJ Č. 2	24,95	-----
0.07	CHODBA	21,47	-----
0.08	KOUPELNA WALDI	3,32	-----
0.09	PŘESÍŘ WC	3,17	-----
0.10	WC	1,08	-----
0.11	WC	1,28	-----
0.12	SKLAD	22,88	-----
0.13	POKŮJ Č. 4	22,86	-----
0.14	CHODBA + SCHODIŠTĚ	20,20	-----
0.15	KUCHYNĚ	4,08	-----
0.16	POKŮJ Č. 3	21,41	-----
0.17	SESTĚRA	14,51	-----
0.18	PŘESÍŘ	2,08	-----
0.19	KOUPELNA	7,40	-----
0.20	WC	1,08	-----
0.21	SÁLNA	20,31	-----
0.22	CHODBA	34,16	-----
0.23	PRÁK	12,37	-----
0.24	SÁLNA	54,29	-----
0.25	SKLAD	15,75	-----
0.26	SKLAD	13,66	-----
0.27	SPRCHA	5,15	-----
0.28	WC	3,46	-----
0.29	ARČNÍ	11,43	-----
0.30	ARČNÍ	35,68	-----
0.31	SCHODIŠTĚ	26,01	-----
0.32	VÝŠK	12,36	-----
0.33	PŘEDVÝŠKOVÝ PROSTOR	72,48	-----
0.34	CHODBA	22,83	-----
0.35	SKLAD	24,15	-----
0.36	SKLAD	9,46	-----
0.37	SKLAD	5,57	-----
0.38	SKLAD	7,95	-----
0.39	CHODBA	27,08	-----
0.40	OKLADOVÁ MÍSTNOST	5,35	-----


LEGENDA MÍSTNOSTI		PLŠKA [m²]	POŠ. VÝŠKA
NEMOCNICE 1.PP			
0.41	KUCHYNĚ	28,29	-----
0.42	LOUŽENÍ VARNÝCH DESK	9,86	-----
0.43	LOUŽENÍ VARNÝCH DESK	12,48	-----
0.44	LOUŽENÍ VARNÝCH DESK	4,63	-----
0.45	OBEDOVÁNÍ PŘEDVÝŠKOVÉ STANICE	35,68	-----
0.46	SKLEP	55,96	-----
0.47	WALR	101,16	-----
0.48	PŘESÍŘ WC	5,40	-----
0.49	WC	1,25	-----
0.50	SKLAD	4,55	-----
0.51	SCHODIŠTĚ	25,90	-----
0.52	SKLAD	9,11	-----
0.53	WC	1,25	-----
0.54	SPRCHA	1,58	-----
0.55	SPRCHA	1,08	-----
0.56	SPRCHA	1,08	-----
0.57	UMÝVÁRNA	10,32	-----
0.58	SÁLNA	46,50	-----
0.59	ARČNÍ	13,55	-----
0.60	ARČNÍ	29,20	-----
0.61	ARČNÍ	7,79	-----
0.62	ARČNÍ	7,19	-----
0.63	ARČNÍ	8,19	-----
0.64	CHODBA	55,99	-----
0.65	CHODBA	1,94	-----

LEGENDA ČAR


- LEŽATÁ SPLAŠKOVÁ KANALIZACE – PASPŮRT
- LEŽATÁ DEŠŤOVÁ KANALIZACE – NOVA
- LEŽATÁ SPLAŠKOVÁ KANALIZACE – VÝKRESY 1982

- Sn
- S D
- S D

- ODPADNÍ POTRUBÍ KANALIZACE – SPLAŠKOVÁ – NOVÉ
- ODPADNÍ POTRUBÍ KANALIZACE – SPLAŠKOVÁ, DEŠŤOVÁ – STÁVAJÍCÍ
- ODPADNÍ POTRUBÍ KANALIZACE – SPLAŠKOVÁ, DEŠŤOVÁ – DEMONTOVAT

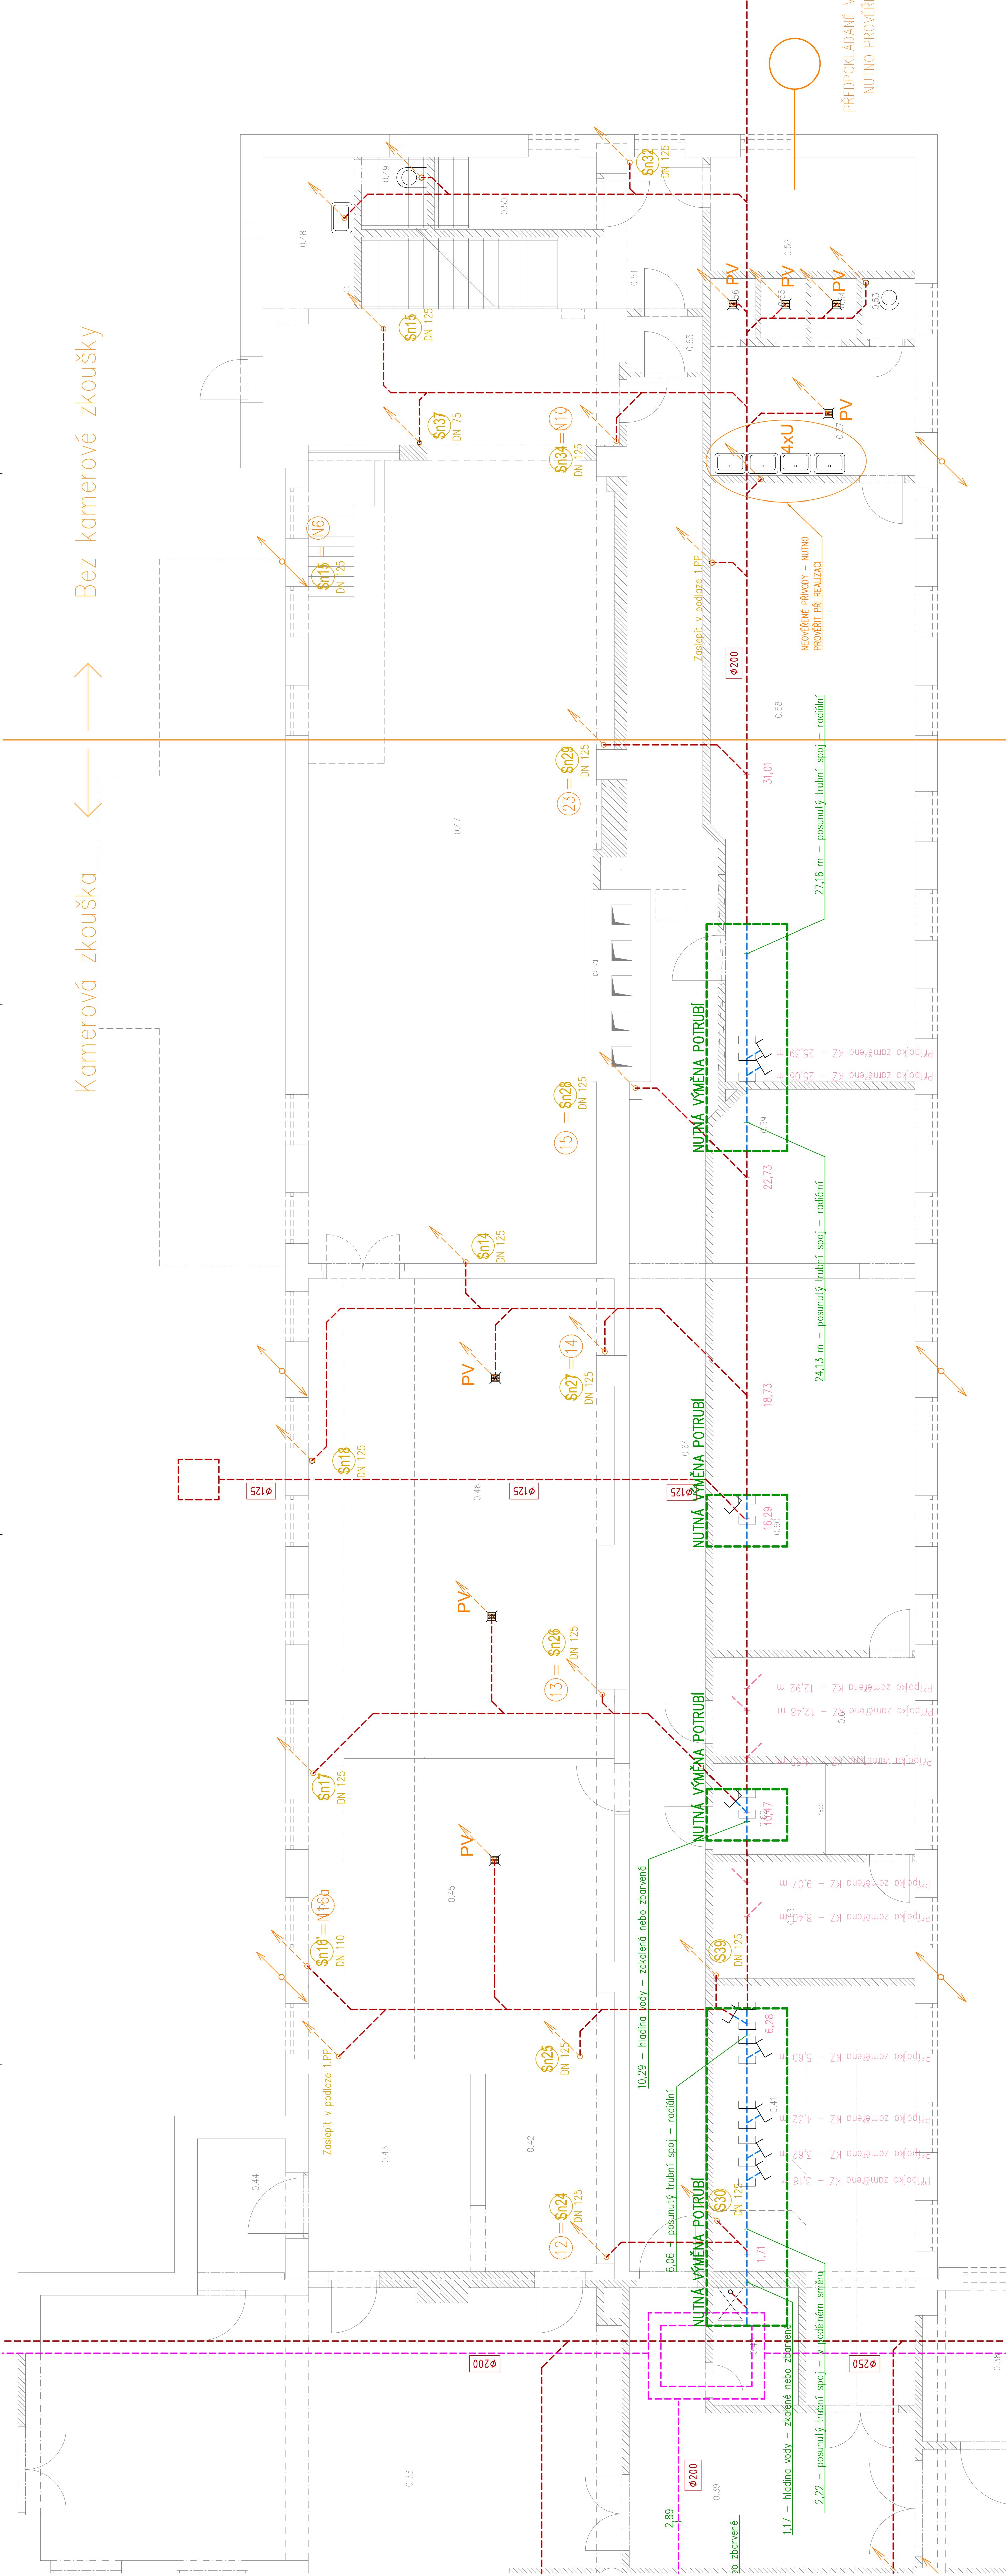

40.000 = 263.200 m o.m.

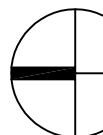

Revize	Vypracoval	Poslední revize	Datum

Projektant: ZTI	Hlavní inženýr projektu: ING. PETR TOMÍČEK		Investor: Nemocnice Vyškov
	Vedoucí projektantů: ING. PETR TOMÍČEK		

Průběh:		Zpracoval dle:		Autizace:
ZTI		SÚBTECH s.r.o. Šternská 28 612 00 Brno		
		Tel.: 420 603 488 852		
		E-mail: sush@subtech.cz		
		www: www.subtech.cz		
Odpovědný projektant:	Výpracoval:		Komandoval:	
	ING. SIMONA ABERLOVA		ING. SIMONA ABERLOVA	

Akce:	Zakázka číslo:			Průběh:
NEMOCNICE VYŠKOV, p.o.	DPS 52/2020			
REKONSTRUKCE PÁTERNÍCH ROZVODŮ	Datum:		Průběh:	
KANALIZACE KŘÍDLA C2 BUDOVY C	11-2020			
Objekt: KŘÍDLA C2	Stupeň:		PROJEKOVÁNÍ STAVBY	
Objekt: KŘÍDLA C2	SO 01			
Měřítko:	Měřítko:		Číslo výkresu:	
Měřítko:	1:50			
Číslo výkresu:	D.1.01.4a-100		Číslo výkresu:	
Číslo výkresu:	1:50			